

โครงการก่อสร้างถนนคอนกรีตเสริมเหล็ก


สถานที่ดำเนินการ : สายซอยปะดอگی (ช่วง 2) หมู่ที่ 8 บ้านกุเบบซื่อ โยะ ต.บุโละปุโย อ.หนองจิก จ.ปัตตานี



กองช่าง องค์การบริหารส่วนตำบลบุโละปุโย

จ่ายขาดสะสม ปีงบประมาณ 2565

ก่อสร้างถนน คสล. สะดวก (ช่วงที่ 2)
 หมู่ที่ 8 บ้านทุ่งเทือโยะ ตำบลโปละปุโย อำเภอนหนองจิก จังหวัดปัตตานี
 ผิวจราจรกว้าง 2.50 ม. ระยะทางรวม 26.00 ม. หรือพื้นที่ไม่น้อยกว่า 65.00 ตร.ม.

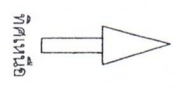

องค์การบริหารส่วนตำบลโปละปุโย

โครงการ

ก่อสร้างถนนคอนกรีตสายปะดอ (ช่วงที่ 2)
 หมู่ที่ 8 บ้านทุ่งเทือโยะ

ตรวจสอบ/เซ็นแบบ

(นายวิรัช ไชยวงศ์)
 ผอ.กองช่าง อบต.โปละปุโย

เห็นชอบ


(นายอริต ปากบารา)
 ปลัด อบต.โปละปุโย

(นายอานูฐิ วงศ์โค่น)
 นายกองค์การบริหาร
 ส่วนตำบลโปละปุโย

แบบแสดง

ผังบริเวณ


แบบเลขที่ แผนที่ จำนวนแผ่น

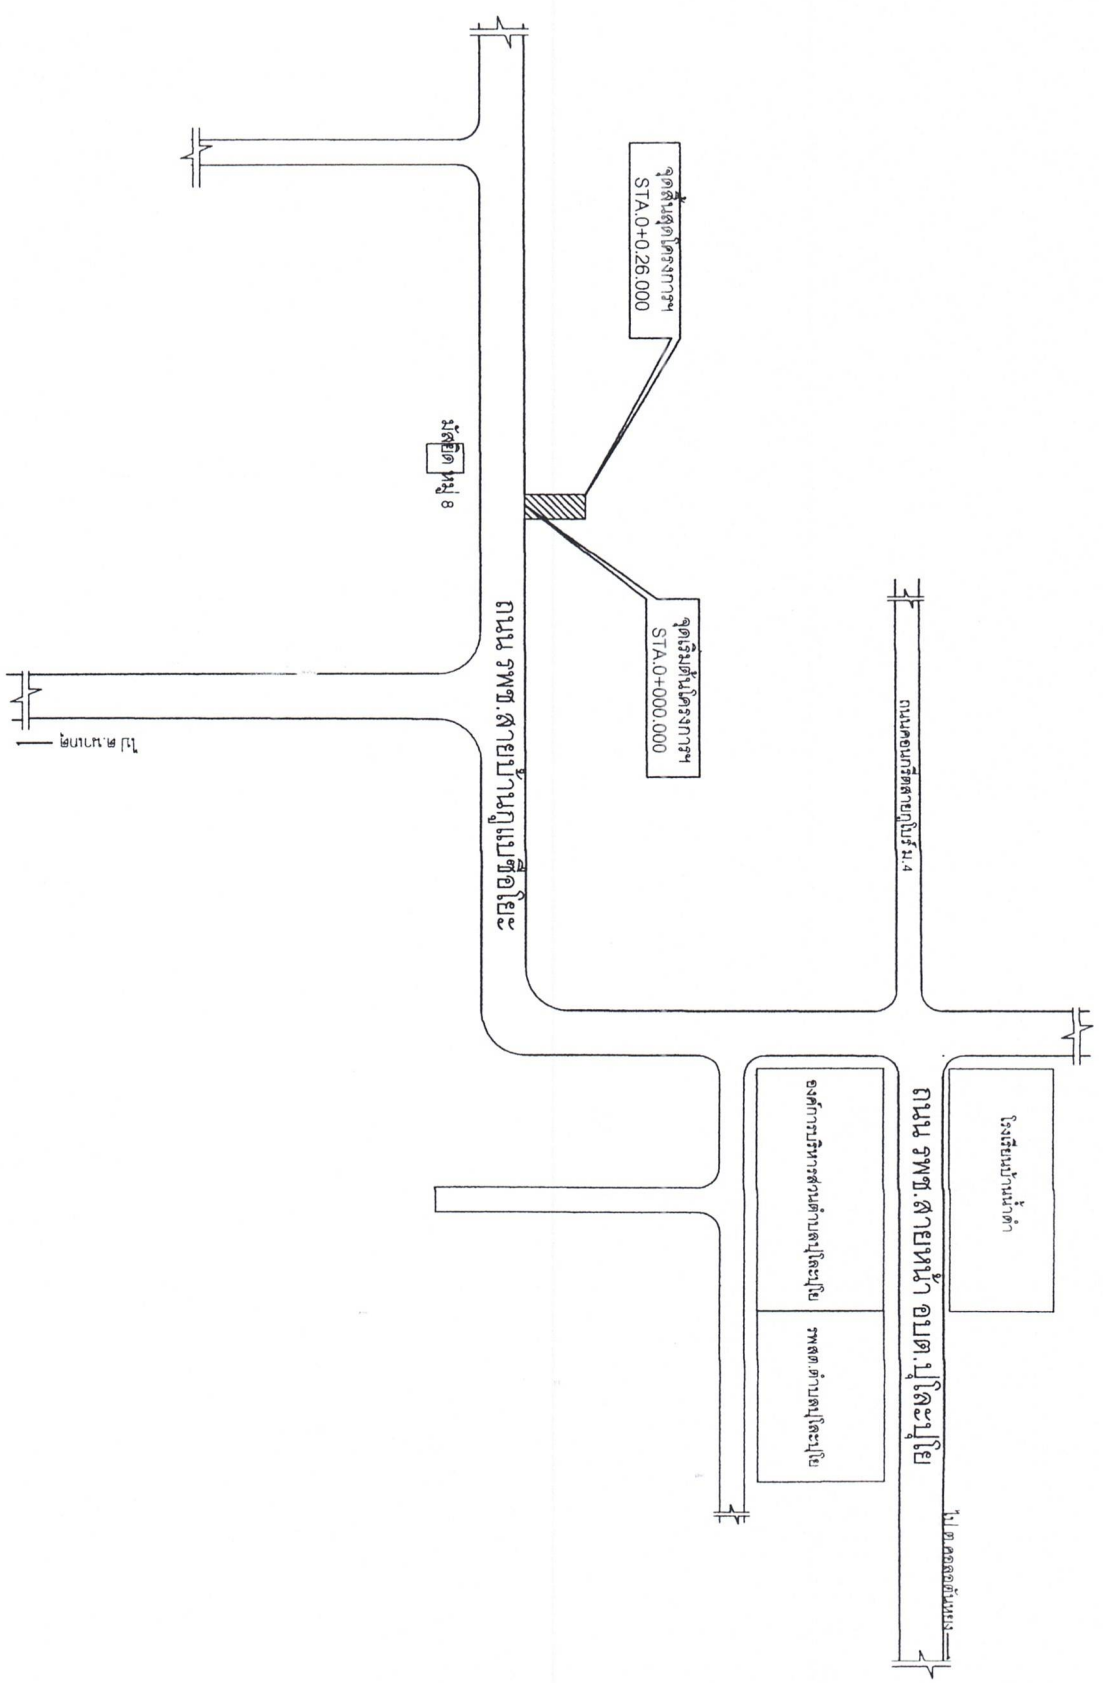


ข้อกำหนดคุณสมบัติวัสดุก่อสร้าง

1. ปูนซีเมนต์
 - ปูนซีเมนต์ที่ใช้จะต้องเป็นปูนซีเมนต์ยี่ห้อและมาตรฐานที่กำหนดไว้หรือประเภทหนึ่งหรือประเภทหลายชนิดที่มีคุณสมบัติทางมาตรฐานผลิตภัณฑ์อุตสาหกรรม มอก.15
2. ทราย
 - 2.1 ต้องเป็นทรายน้ำจืดหรือทรายบก ที่มีเม็ดหยาบ คม เม็ดเกรง สะอาด ปราศจากวัสดุอื่น เช่น เปลือกหอย หิน แก้ว และสารอินทรีย์ที่ยังเจือปน
 - 2.2 ทรายที่ใช้ก่อสร้าง จะต้องมีความฟines (FINENESS MODULUS) ตั้งแต่ 2.3 ถึง 3.1
3. หิน กรวด
 - หินหรือกรวดที่ใช้จะต้องมีความแข็งแรง เม็ดยาว ไม่แหล่และสะอาดปราศจากวัสดุอื่นเจือปนขนาดใหญ่ที่สุดของหินหรือกรวดที่ใช้ต้องไม่น้อยกว่า 40 มม
4. น้ำ
 - น้ำที่ใช้ผสมและบดคอนกรีต จะต้องเป็นน้ำที่สะอาด ปราศจากน้ำมัน กรดต่าง แก๊ส น้ำตาล วัสดุพิษหรือสารอื่นใด ซึ่งเป็นอันตรายต่อคอนกรีตหรือเหล็กเสริม
5. คอนกรีต
 - ชนิดและกำลังของคอนกรีต จะต้องใช้จำนวนปูนซีเมนต์ไม่น้อยกว่า 320 กก./ลบ.ม (ค2) ตาม มยธ.101 แรงยึดอัดเฉลี่ยที่สุดของแท่งคอนกรีตมาตรฐาน ที่อายุ 28 วัน ตามลูกบาศก์ (0.15 x 0.15 x 0.15 ซม.) ไม่น้อยกว่า 240 กก./ตร.ซม คอนกรีตที่หล่อเสร็จต้องทำการบดลอง ไม่น้อยกว่า 7 วัน
6. เหล็กเสริม
 - 6.1 ขนาดฐานงานเหล็กเสริมคอนกรีตให้เป็นไปตาม มยธ. 103 หรือหน่วยงานอื่นที่หน้าเชื่อถือ
 - 6.2 เหล็กตะแกรง WIRE MESH ต้องมีคุณสมบัติตาม ผลิตภัณฑ์ มอก.
7. การบดลงหินน้ำคอนกรีต
 - ให้ทำเมื่อคอนกรีตแข็งตัวแล้วโดยใช้น้ำกวาดหรือผงทรายจากทางตามที่ใช้ควบคุมงานเป็นชั้นจนแล้วให้กวาดด้านข้างจากขอบหนึ่งไปยังอีกขอบหนึ่งอย่างสม่ำเสมอและหล่อมกัน โดยตั้งฉากกับศูนย์กลางถนน และร่องที่ขีดจะต้องลึกไม่เกิน 2 มม
8. วัสดุต่างๆ เป็นมาตรฐานออกจะระบุไว้เป็นอย่างอื่น
9. ความหนาของชั้นลูกรังปรับระดับชั้นทางเดิม ขึ้นอยู่กับระดับถนนที่จะก่อสร้างตามที่กำหนดในแบบสำรวจของทางะงาน
10. คุณภาพวัสดุและวิธีการก่อสร้างให้เป็นไปตามมาตรฐานงานช่างของกรมโยธาธิการ หรือหน่วยงานที่หน้าเชื่อถือ

	
องค์การบริหารส่วนตำบลโป่งน้ำร้อน	
โครงการ	
ก่อสร้างถนน คสล.	
ตรวจสอบ/เขียนแบบ (นายวิรุทธ ไชยนาพงศ์) 1.อ.กองช่าง อบต.โป่งน้ำร้อน เห็นชอบ (นายอริศ ปากบารา) ปลัด อบต.โป่งน้ำร้อน	
อนุมัติ (นายชาญวิทย์ วงศ์ปัดน) นายก อบต.โป่งน้ำร้อน	
แบบแสดง	
แบบเลขที่	แผนที่
จำนวน	จำนวน

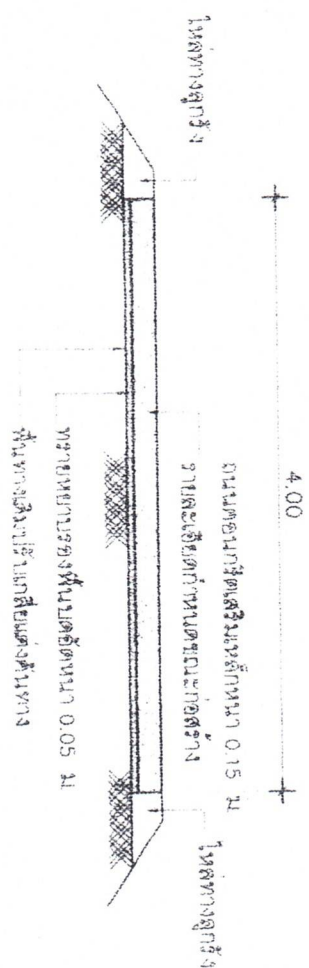


รูปตัดโครงสร้างทาง 1 : 50

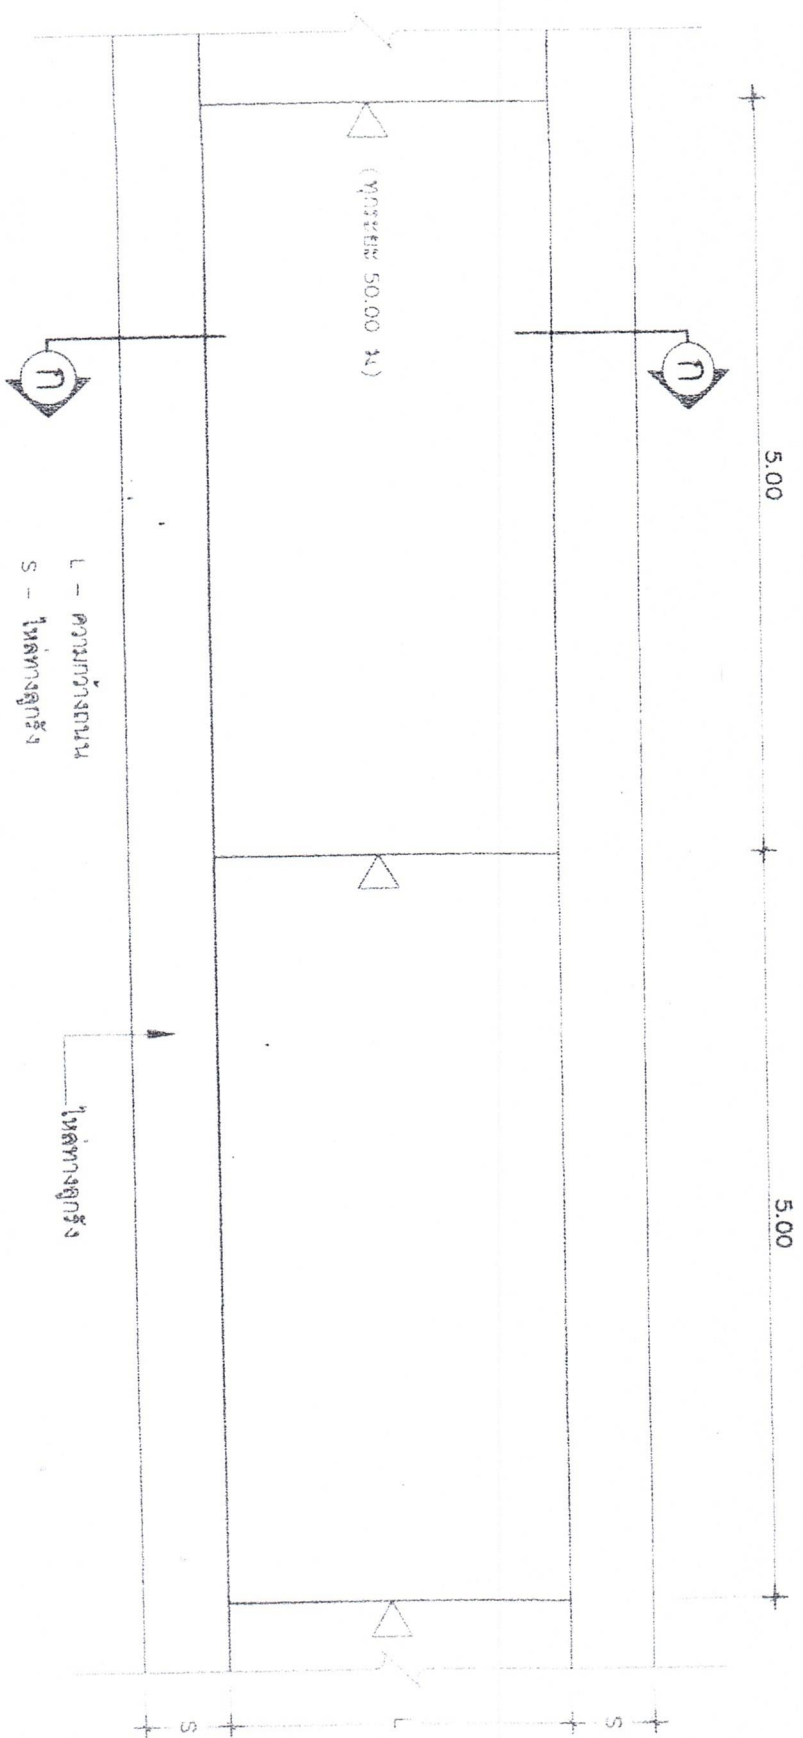


L - ความกว้างถนน
S - ไหล่ทางลูกรัง

แบบแปลนถนนคอนกรีตเสริมเหล็ก 1 : 50


	
องค์การบริหารส่วนตำบลโป่งน้ำร้อน	
โครงการ	
ก่อสร้างถนน คสล.	
ตรวจสอบ/เขียนแบบ (นายวิรุทธ ไขยนาพงศ์) ผอ. กองช่าง อบต.โป่งน้ำร้อน	
เห็นชอบ  (นายอริศ ปากบารา) ปลัด อบต.โป่งน้ำร้อน	
อนุมัติ  (นายชาญชัย วงศ์บัณฑิต) นายก อบต.โป่งน้ำร้อน	
แบบแสดง	
แบบเลขที่	แผ่นที่
	จำนวน

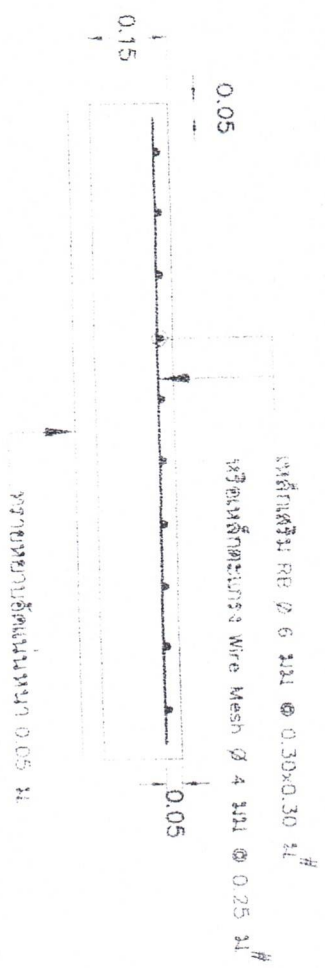

แบบขยายรูปตัดแสดงการเสริมเหล็ก
มาตราส่วน 1:50

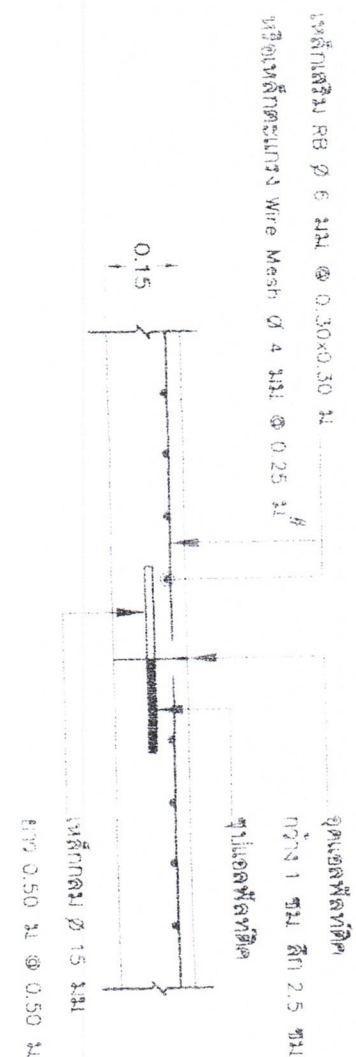


แบบขยายรูปตัดแสดงการเสริมเหล็ก
มาตราส่วน 1:50

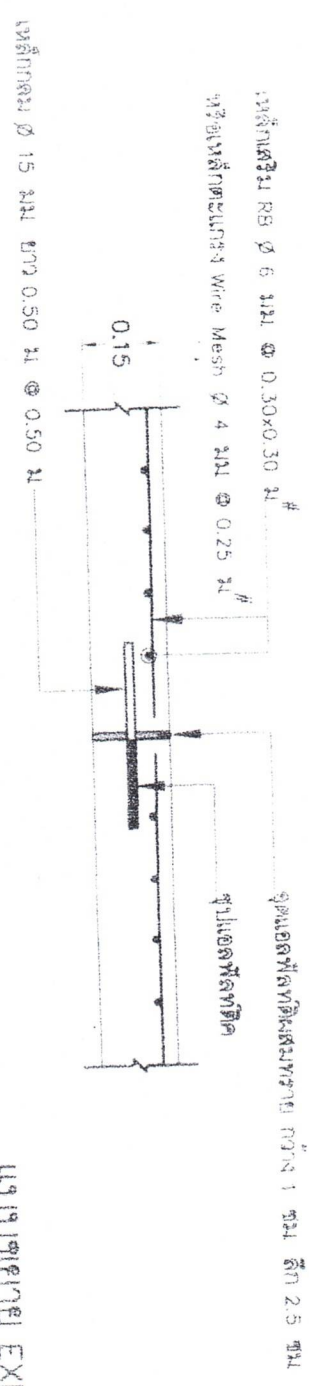

แบบขยายรูปตัดแสดงการเสริมเหล็ก
มาตราส่วน 1:50

	
องค์การวิจัยส่วนตำบลโป่งน้ำร้อน	
โครงการ ก่อสร้างถนน คสล.	
ตรวจสอบ/เขียนแบบ (นายวิรุทธ ไชยนาพงศ์) ผอ.กองช่าง อบต.โป่งน้ำร้อน	
เห็นชอบ (นายอริศ ปากบารา) ปลัด อบต.โป่งน้ำร้อน	
อนุมัติ (นายชาญชัย วงศ์โตม) นายก อบต.โป่งน้ำร้อน	
แบบแสดง	
แบบเลขที่	แผ่นที่
จำนวน	

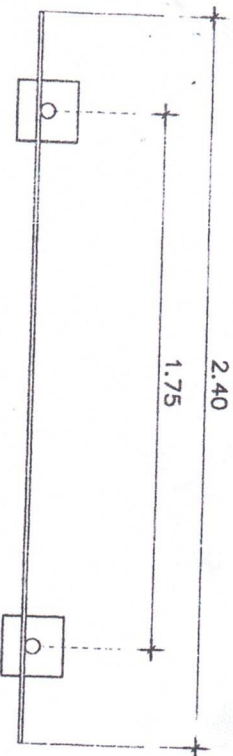

แบบแปลน	1 : 25
---------	--------

แบบป้าย

1. เสา พื้นป้ายทาสีเขียวทั้ง 2 ด้าน ใช้สีน้ำมัน
2. ตัวหนังสือสีขาว
3. ขนาดตัวหนังสือกำหนดตามความเหมาะสม ข้อความตรงตามแบบกำหนด
4. แผ่นป้าย แผ่นเหล็กขนาด 1.20x2.40 ม
5. เสาป้ายท่อเหล็กกลม ขนาด 2"

โครงการก่อสร้างของ อบต.ปูโล๊ะปูโย

พ.ร. 073-330821

ประเภทของสิ่งก่อสร้าง.....

ประมาณราคาส่ง (ในงบรายละเอียดเงินบาทสุดท้ายที่สามารถตรวจสอบได้.....

ชื่อ ที่อยู่ หน่วยงานโทรศัพท์ ผู้รับจ้าง.....

รายละเอียดเบื้องต้น และรายละเอียดของวัสดุ รวมเป็นรายละเอียด.....

วงเงินงบประมาณที่ได้จัดไว้สำหรับ.....


ราคาของ วัสดุ.....

วงเงินค่าก่อสร้างที่ได้ลงนามในสัญญาจ้าง.....

ชื่อกรรมการตรวจการจ้าง และผู้ควบคุมงาน หรือนายช่างโทรศัพท์.....

หมายเหตุ วัสดุที่ใช้ทำแผ่นป้ายให้เขียนเหล็ก หรือไม้ดีก ขนาดกว้างไม่น้อยกว่า 1.20 เมตร

ยาวไม่น้อยกว่า 2.40 เมตร

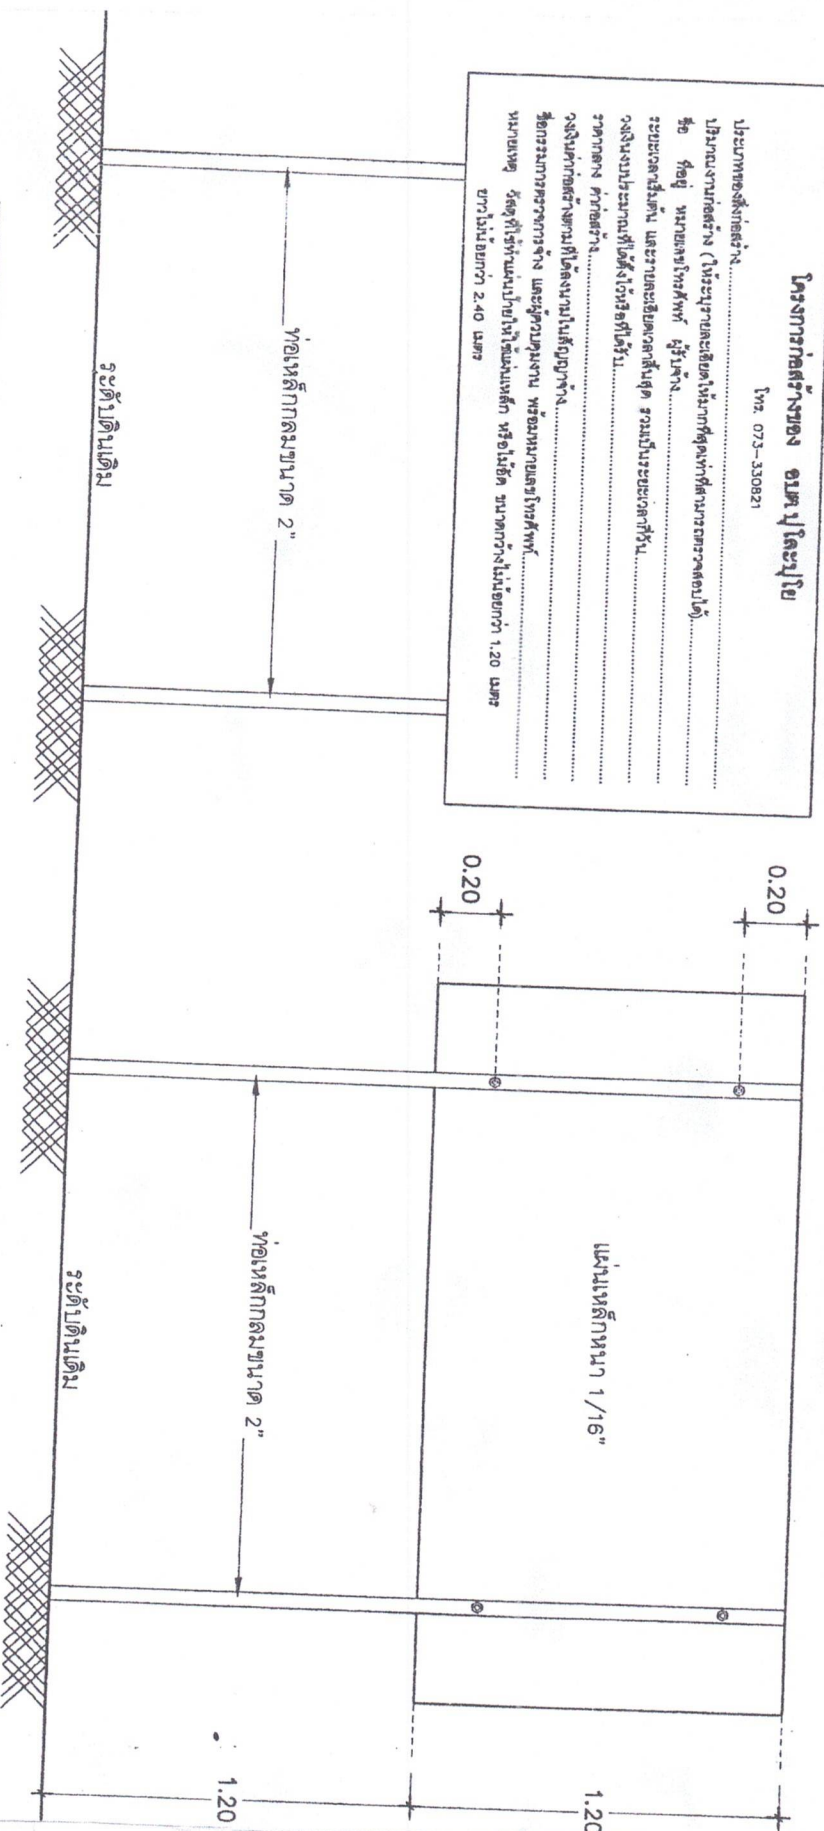

รูปด้านหน้า	1 : 25
-------------	--------

รูปด้านหลัง	1 : 25
-------------	--------

*หมายเหตุ -- ให้ผู้รับจ้างติดตั้งป้ายชั่วคราว ตามระเบียบกำหนด รายละเอียดประกอบคู่มืองาน



องค์การบริหารส่วนตำบลปูโล๊ะปูโย

โครงการ

ก่อสร้างถนน คสล.

ตรวจสอบ/เขียนแบบ

(นายวิรัช ไชยนาพงศ์)

ผอ.กองช่าง อบต.ปูโล๊ะปูโย

เห็นชอบ

(นายอรรถ ปากบารา)

ปลัด อบต.ปูโล๊ะปูโย

อนุมัติ

(นายวิชาญ วงศ์โค่น)

นายก อบต.ปูโล๊ะปูโย

แบบแสดง

แบบเลขที่

แผ่นที่

จำนวน