

โครงการบุกเบิกถนนหินคลุก


สถานที่ดำเนินการ : สายซอยบ้านจิปอ หมู่ที่ 5 บ้านป่าแดง ต.บุโละบุโย อ.หนองจิก จ.ปัตตานี



กองช่าง องค์การบริหารส่วนตำบลบุโละบุโย

ปีงบประมาณ 2566

บูกเบิกถนนหินคลุก สายจีปอ
 หมู่ที่ 5 ตำบลปูละปุโย อำเภอหนองจิก จังหวัดปัตตานี
 ผิวจราจรกว้าง 4.00 ม. ระยะทางรวม 70.00 ม.หนา 0.20 ม. หรือพื้นที่ไม่น้อยกว่า 280.00 ตร.ม.

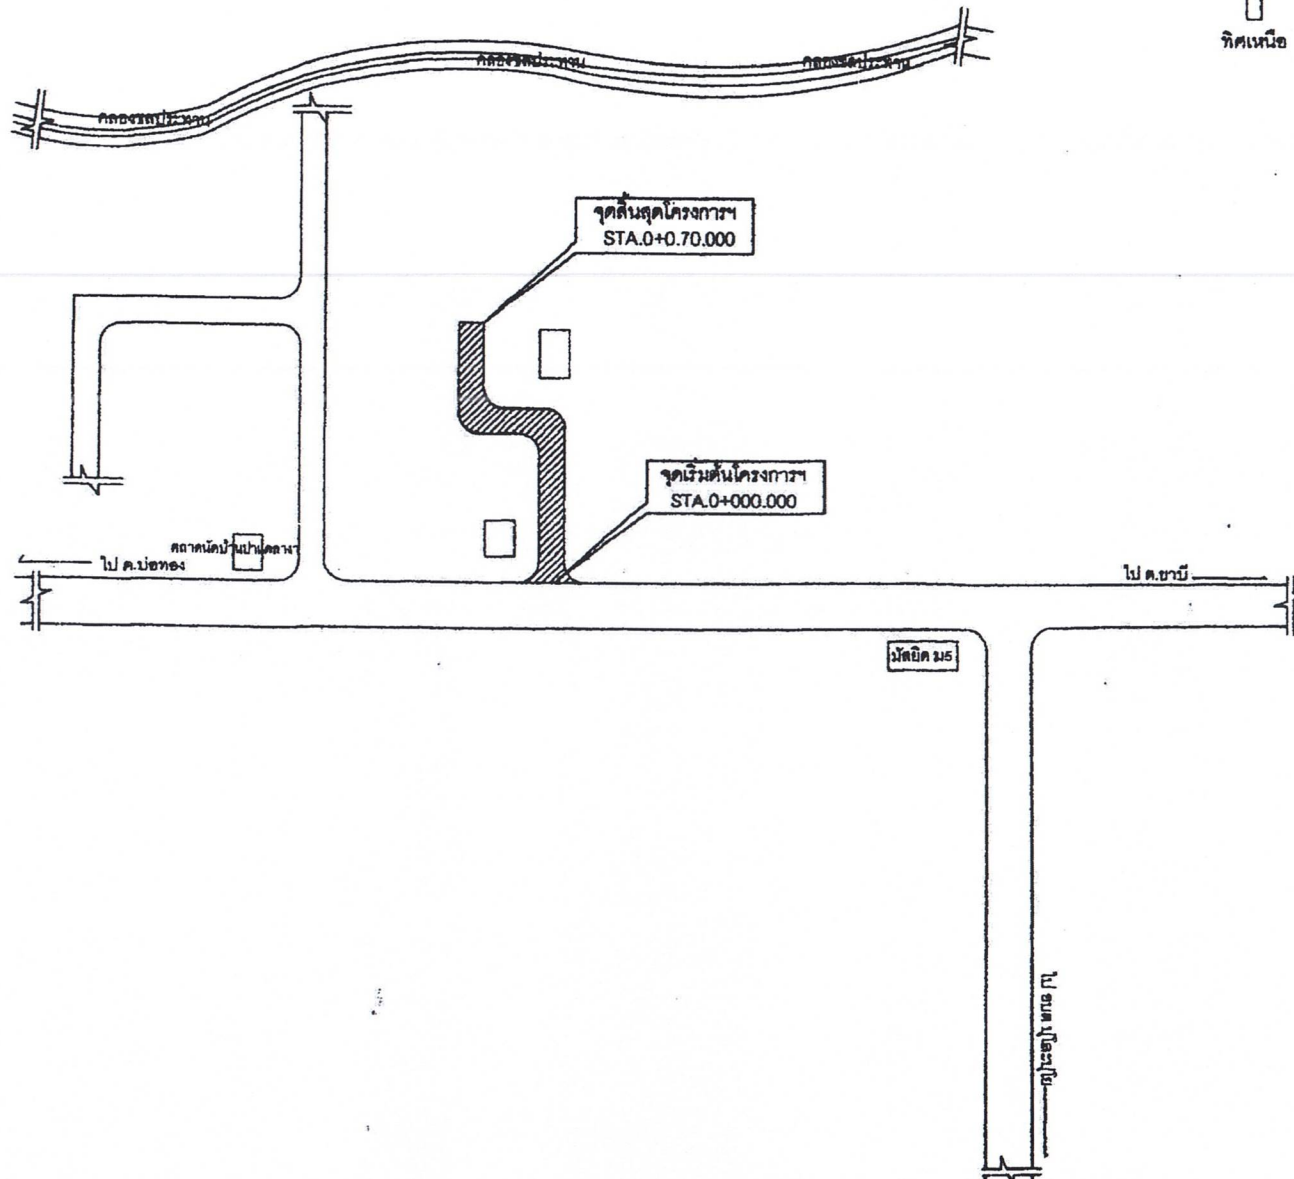

องค์การบริหารส่วนตำบลปูละปุโย

โครงการ

บูกเบิกถนนหินคลุก

ตรวจแบบ/เขียนแบบ

(นายวิยุทธ โรจนพวงค์)
 ผอ.กองช่าง อบต.ปูละปุโย

เห็นชอบ

(นายอารีดี ปากบารา)
 ปลัด อบต.ปูละปุโย


อนุมัติ

(นายชาญวี วงศ์ปิตน)
 นายกองค์การบริหาร
 ส่วนตำบลปูละปุโย

แบบแสดง

ผังบริเวณ

แบบครั้งที่ 1

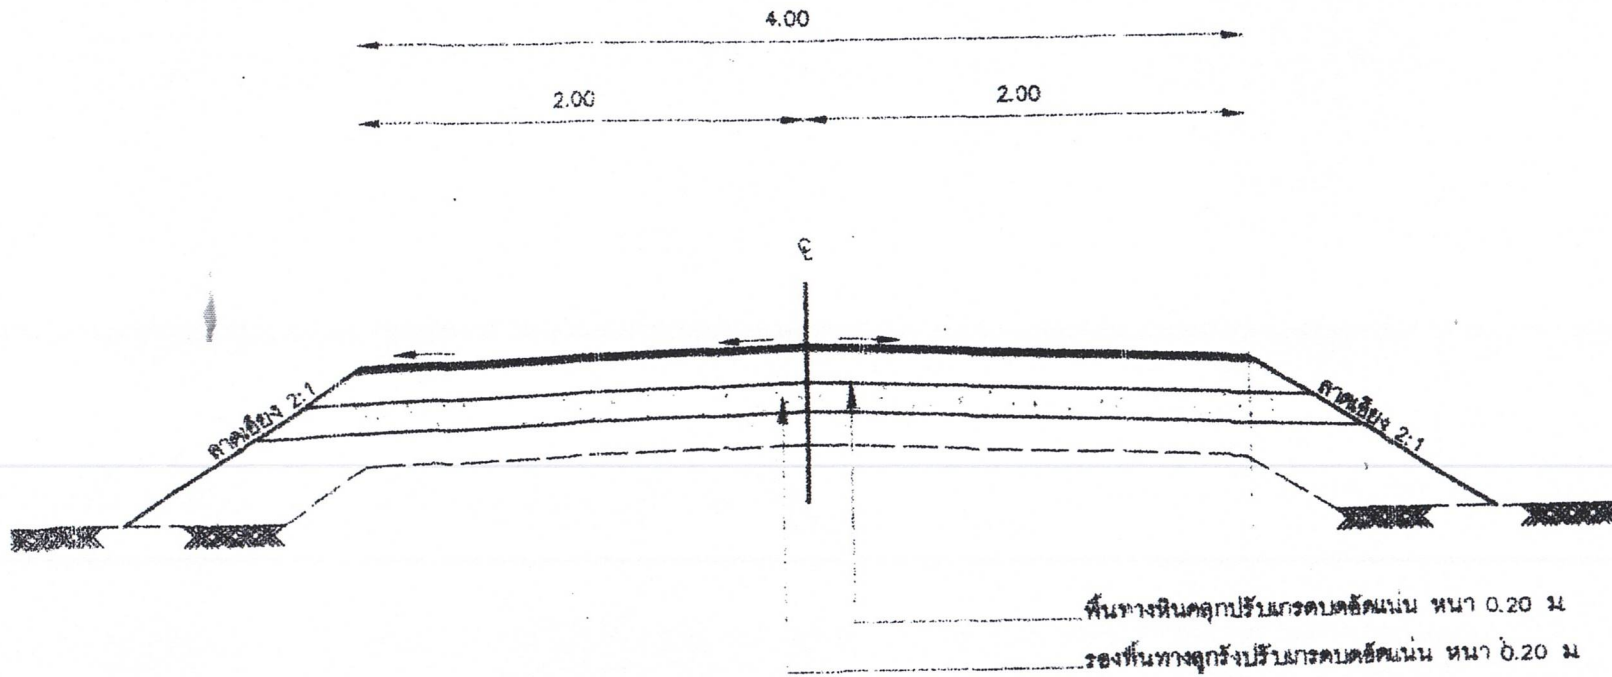

รูปตัดโครงสร้างทาง 1 : 50

รายการประกอบแบบ

- พื้นที่ดินปลูกบดอัดแน่นหนา 0.20 ม และรองพื้นทางลูกรังปรับเกรดบดอัดแน่นหนา 0.20 ม.
CBR 25% บดอัดแน่นไม่น้อยกว่า 95% STANDARD
PROCTOR DENSITY
- รูปแบบอาจเปลี่ยนแปลงได้ตามความเหมาะสมให้อยู่ในดุลพินิจของ
ช่างผู้ควบคุมงาน
- ให้ผู้รับจ้างส่งตัวอย่างวัสดุทดสอบคุณภาพก่อนนำมาใช้ในการก่อสร้าง
- ให้ผู้รับจ้างทดสอบความหนาแน่นของชั้นพื้นทางทุกระยะ 50.00 ม



องค์การบริหารส่วนตำบลโป่งน้ำร้อน

โครงการ

ก่อสร้างบ่อเก็บกักน้ำฝน

หมู่ที่ 5 บ้านป่าแดง

ตรวจแบบ/เขียนแบบ

(นายวิรัช ไร่นาหงส์)

ผอ.กองช่าง อบต.โป่งน้ำร้อน

เห็นชอบ

(นายอาทิตย์ ปากนาร)

ปลัด อบต.โป่งน้ำร้อน

อนุมัติ

(นายธานี วงศ์บัณฑิต)

นายกองค์การบริหาร
ส่วนตำบลโป่งน้ำร้อน


แบบแสดง

ผังบริเวณ

แบบเลขที่

แผ่นที่


จำนวนแผ่น

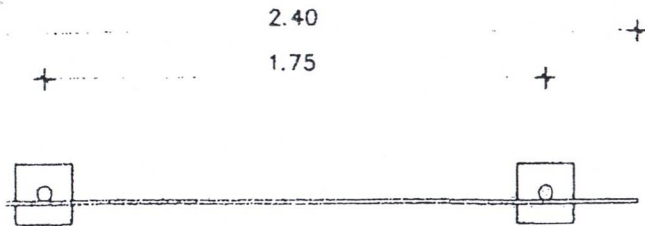

แบบแปลน 1 : 25

แบบป้าย

1. เสา พื้นป้ายทาสีเขียวทั้ง 2 ด้าน ใส่น้ำมัน
2. ตัวหนังสือสีขาว
3. ขนาดตัวหนังสือกำหนดตามความเหมาะสม ข้อความตรงตามแบบกำหนด
4. แผ่นป้าย แผ่นเหล็กขนาด 1.20x2.40 ม.
5. เสาป้ายท่อเหล็กกลม ขนาด 2"

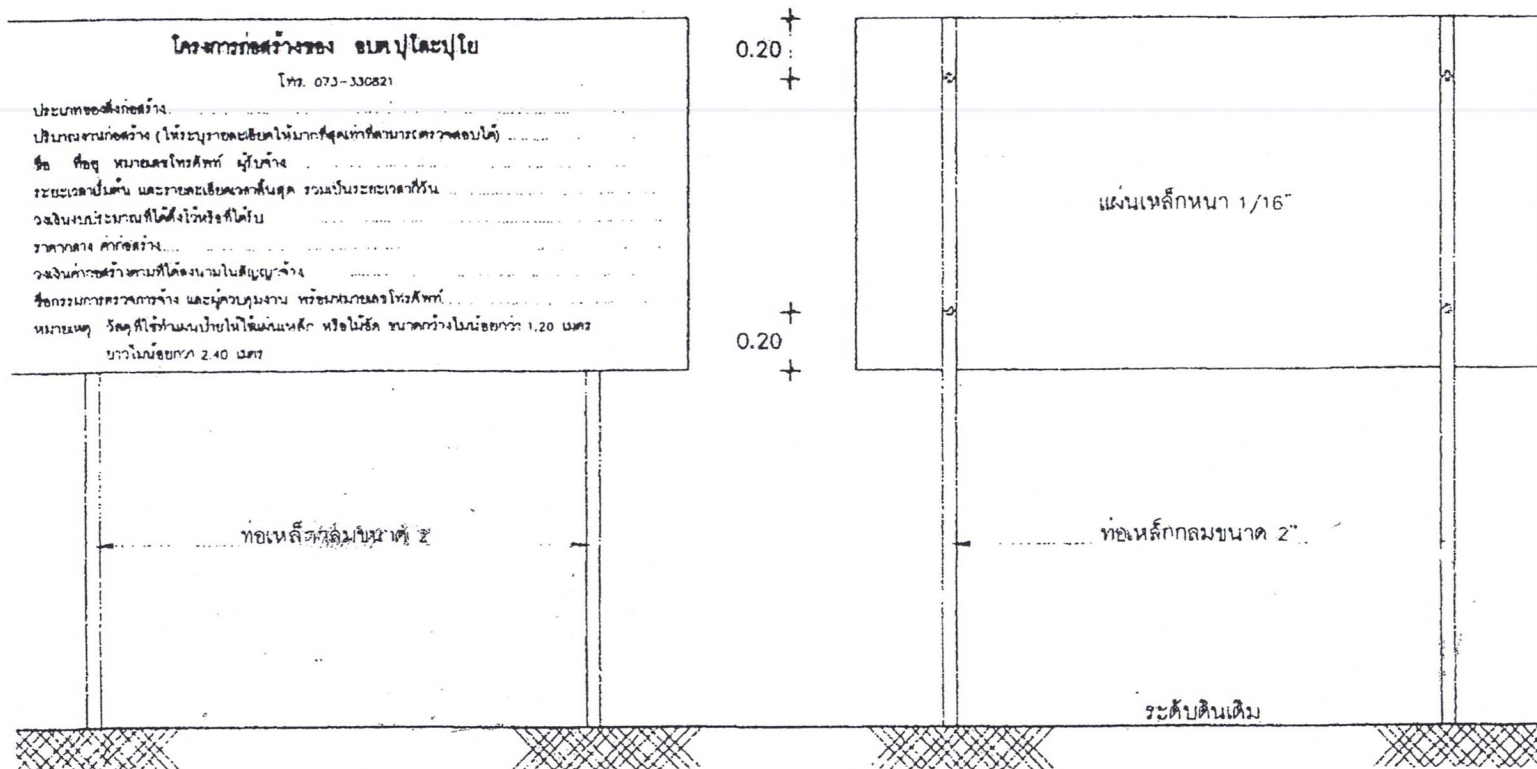

รูปด้านหน้า 1 : 25

รูปด้านหลัง 1 : 25

*หมายเหตุ - ให้ผู้รับจ้างติดตั้งป้ายชั่วคราว ตามระเบียบที่กำหนด รายละเอียดประสานผู้ควบคุมงาน



องค์การบริหารส่วนตำบลปูละปุโย

โครงการ

ป้ายโครงการ

ตรวจสอบ/เขียนแบบ

(นายวีรยุทธ ไขยนางค์)

ผอ.กองช่าง อบต.ปูละปุโย

เห็นชอบ

(นายอริดี ปากบารา)

ปลัด อบต.ปูละปุโย

อนุมัติ

(นายชาญชัย วงศ์ปัดน)

นายก อบต.ปูละปุโย

แบบแสดง

แบบเลขที่

แผ่นที่

จำนวน