

ตารางแสดงวงเงินงบประมาณที่ได้รับจัดสรรและราคากลางในงานจ้างก่อสร้าง

๑. ชื่อโครงการ... ก่อสร้างถนน คสล. สายซอยบวบชลประทาน หมู่ที่ ๘ บ้านภูแบ่ซือโยะ
ขนาดกว้าง ๔.๐๐ เมตร ยาว ๑๔๘.๐๐ เมตร หน้า ๐.๑๕ เมตร หรือมีพื้นที่ผิวจราจร
ไม่น้อยกว่า ๕๙๒.๐๐ ตารางเมตร
/หน่วยงานเจ้าของโครงการ..... องค์การบริหารส่วนตำบลโปะโยะ
๒. วงเงินงบประมาณที่ได้รับจัดสรร..... ๕๑๐,๐๐๐.๐๐ บาท
๓. ลักษณะงานโดยสังเขป..... ก่อสร้างถนน คสล. สายซอยบวบชลประทาน หมู่ที่ ๘ บ้านภูแบ่ซือโยะ
๔. ราคากลางคำนวณ ณ วันที่..... ๒๘ สิงหาคม ๒๕๖๒เป็นเงิน..... ๕๑๐,๐๐๐.๐๐ บาท
๕. บัญชีประมาณการราคากลาง... ก่อสร้างถนน คสล. สายซอยบวบชลประทาน หมู่ที่ ๘ บ้านภูแบ่ซือโยะ
 - ๕.๑ ...ปร.๔.....
 - ๕.๒ ...แบบสรุปข้อมูลค่าวัสดุและค่าดำเนินการ.....
 - ๕.๓ ...แบบแปลน.....
๖. รายชื่อคณะกรรมการกำหนดราคากลาง
 - ๖.๑ นายอารีดี..... ปากบารา.....
 - ๖.๒ นายชาฟิอี..... ดอเลาะ.....
 - ๖.๓ นายวีรยุทธ..... ไชยนาพงศ์.....

หมายเหตุ

๑. วงเงินงบประมาณ หมายถึง เงินที่หน่วยงานของรัฐได้รับและหรือมีเพื่อใช้ในการจัดซื้อจัดจ้าง
๒. บัญชีประมาณการราคากลางงานก่อสร้าง (ตามข้อ ๕) ให้เลือกใช้ดังนี้
 - ๒.๑ หมายถึง ปร. ๔ แบบ ปร. ๕ และแบบ ปร. ๖
 - ๒.๒ แบบงานก่อสร้างชลประทาน หมายถึง แบบสรุปราคากลางก่อสร้างชลประทาน
 - ๒.๓ แบบงานก่อสร้างสะพานและท่อเหลี่ยม หมายถึง แบบประเมินราคากลางงานก่อสร้างทางสะพานและท่อเหลี่ยม
 - ๒.๔ แบบกรณีอื่นๆ (หมายถึง แบบประมาณการราคากลางอื่นๆ ที่ไม่ใช่ข้อ ๕.๑ หรือ ๕.๒ หรือ ๕.๓)



ประกาศองค์การบริหารส่วนตำบลบุโล๊ะปุโย

เรื่อง ราคาากลางโครงการก่อสร้างถนน คสล. สายขอยบาบอชลประทาน หมู่ที่ ๘ บ้านกูแบชือโยะ

ตามที่องค์การบริหารส่วนตำบลบุโล๊ะปุโย ได้มีมติการประชุมสภาองค์การบริหารส่วนตำบลบุโล๊ะปุโย สมัยสามัญ สมัยที่ ๒ ครั้งที่ ๒ ประจำปี ๒๕๖๒ วันจันทร์ที่ ๑๓ เดือน พฤษภาคม พ.ศ. ๒๕๖๒ เวลา ๐๙.๐๐ น. ณ ห้องประชุม องค์การบริหารส่วนตำบลบุโล๊ะปุโย ได้อนุมัติจ่ายขาดเงินสะสม หอมวดค่าที่ดินและสิ่งก่อสร้าง ประเภทค่าก่อสร้าง สิ่งสาธารณูปโภค แผนงานอุตสาหกรรมและการโยธา งานก่อสร้างโครงสร้างพื้นฐาน โครงการก่อสร้างถนน คสล. สายขอยบาบอชลประทาน หมู่ที่ ๘ บ้านกูแบชือโยะ ขนาดกว้าง ๔.๐๐ เมตร ยาว ๑๔๘.๐๐ เมตร หน้า ๐.๑๕ เมตร หรือมีพื้นที่ผิวจราจรไม่น้อยกว่า ๕๙๒.๐๐ ตารางเมตร ซึ่งองค์การบริหารส่วนตำบลบุโล๊ะปุโย ได้แต่งตั้ง คณะกรรมการกำหนดราคาากลาง ตามคำสั่งที่ ๒๖๓/๒๕๖๒ ลงวันที่ ๑๓ สิงหาคม ๒๕๖๒ นั้น

ในการนี้ องค์การบริหารส่วนตำบลบุโล๊ะปุโย ขอประกาศราคาากลางโครงการก่อสร้างถนน คสล. สายขอยบาบอชลประทาน หมู่ที่ ๘ บ้านกูแบชือโยะ ขนาดกว้าง ๔.๐๐ เมตร ยาว ๑๔๘.๐๐ เมตร หน้า ๐.๑๕ เมตร หรือมีพื้นที่ผิวจราจรไม่น้อยกว่า ๕๙๒.๐๐ ตารางเมตร เป็นเงิน ๕๑๐,๐๐๐ บาท (ห้าแสน หนึ่งหมื่นบาทถ้วน) ระยะเวลาดำเนินการ ๖๐ วัน

ประกาศ ณ วันที่ ๒๘ เดือน สิงหาคม พ.ศ. ๒๕๖๒

(นายมามะ ทะยีสามะ)

นายกองค์การบริหารส่วนตำบลบุโล๊ะปุโย

แบบสรุปราคากลางงานก่อสร้างทาง สะพาน และท่อเหลี่ยม

โครงการก่อสร้าง ถนน คสล. สายขอยบายชลประทาน หมู่ที่ 8 บ้านกุแบชัย ตำบลบุโหล่น อำเภอหนองจิก จังหวัดปัตตานี

ปริมาณงาน ผิวจราจรขนาดกว้าง 4.00 ม.ยาว 148.00 ม.หนา 0.15 ม. หรือมีพื้นที่ผิวจราจรไม่น้อยกว่า 592.00 ตร.ม.

เจ้าของโครงการ : อบต.บุโหล่น

ประมาณการเมื่อวันที่ : 28 ส.ค. 2562

ลำดับ	รายการ	หน่วย	จำนวน	ราคาต่อหน่วย	ราคาทุน	F _N	ราคาต่อหน่วย×F _N	ราคากลาง
1	งานปรับเกลี่ยแต่งคันทางเดิม	ตร.ม.	740.00	1.69	1,250.60	1.3624	2.30	1,703.82
2	งานขุดรื้อคันทางเดิมแล้วบดทับ(ลูกรัง)	ตร.ม.	-	-	-	-	-	-
3	งานขุดรื้อคันทางเดิมแล้วบดทับ(หินคลุก)	ตร.ม.	-	-	-	-	-	-
4	งานตัดขึ้นรูปคันทาง	ลบ.ม.	-	-	-	-	-	-
5	งานดินถมคันทางจากแหล่งนอกที่ตั้งโครงการ	ลบ.ม.	-	-	-	-	-	-
6	งานรองพื้นทาง(ลูกรัง)	ลบ.ม.	-	-	-	-	-	-
*	งานรองพื้นทาง(หินคลุก)	ลบ.ม.	33.00	872.98	28,808.34	1.3624	1,189.35	39,248.48
8	งานทรายรองใต้ผิวทางคอนกรีต	ลบ.ม.	37.00	1,054.61	39,020.57	1.3624	1,436.80	53,161.62
9	ผิวทางปอร์ตแลนด์ซีเมนต์คอนกรีต หนา 0.15 ม	ตร.ม.	592.00	478.56	283,307.52	1.3624	651.99	385,978.17
10	Expansion Joint	ม.	8.00	204.07	1,632.56	1.3624	278.02	2,224.20
11	Contraction Joint	ม.	44.00	148.88	6,550.72	1.3624	202.83	8,924.70
12	Longitudinal Joint	ม.	-	-	-	-	-	-
13	งานไหล่ทาง	ลบ.ม.	-	-	-	-	-	-
14	งานท่อระบายน้ำขนาด Ø 0.30 × 1.00 ม. ชั้น 3	ม.	-	-	-	-	-	-
15	งานท่อระบายน้ำขนาด Ø 0.40 × 1.00 ม. ชั้น 3	ม.	-	-	-	-	-	-
16	งานท่อระบายน้ำขนาด Ø 0.60 × 1.00 ม. ชั้น 3	ม.	12.00	1,226.01	14,712.12	1.3624	1,670.32	20,043.79
17	งานท่อระบายน้ำขนาด Ø 0.80 × 1.00 ม. ชั้น 3	ม.	-	-	-	-	-	-
18	งานท่อระบายน้ำขนาด Ø 1.00 × 1.00 ม. ชั้น 3	ม.	-	-	-	-	-	-
19	งานท่อระบายน้ำขนาด Ø 1.20 × 1.00 ม. ชั้น 3	ม.	-	-	-	-	-	-
20	งานท่อระบายน้ำขนาด Ø 1.50 × 1.00 ม. ชั้น 3	ม.	-	-	-	-	-	-
					375,282.43	รวม		511,284.78
ตัวอักษร (-ห้าแสนหนึ่งหมื่นหนึ่งพันสองร้อยบาทถ้วน-)					ปรับยอด		511,200.00	
							511,200.00	
ตั้งเผื่องประมาณ 5%							-	
							511,200.00	
ปรับใช้ตามราคาเป็นเงินทั้งสิ้น							510,000.00	

① ผลรวมค่างานต้นทุนงานก่อสร้าง

=

375,282.43

② ค่า FACTOR F งานก่อสร้างทาง

=

1.3624

(ลงชื่อ) ประมาณราคา

(นายวิรัช ไชยนาพงศ์)

ผู้อำนวยการกองช่าง

(ลงชื่อ) เห็นชอบ

(นายอารีดี ปากบารา)

ปลัด อบต.

(ลงชื่อ) อนุมัติ

(นายยามะ หะยีสามะ)

นายก อบต.

กรรมการกำหนดราคากลาง

(ลงชื่อ)..... ประธานกรรมการ

(นายอารีดี ปากบารา)

(ลงชื่อ)..... กรรมการ

(นายชาฟิอี ดอเลาะ)

(ลงชื่อ)..... กรรมการ

(นายวิรัช ไชยนาพงศ์)

**แบบสรุปข้อมูลค่าวัสดุและค่าดำเนินการ
งานก่อสร้างทาง สะพานและท่อลอดเหลี่ยม**

โครงการก่อสร้าง ถนน คสล. สายซอยบวบชลประทาน หมู่ที่ 8 บ้านกุแบชัย ตำบลบุละโบ อำเภอนองจิก จังหวัดปัตตานี
ปริมาณงาน ผิวจราจรขนาดกว้าง 4.00 ม.ยาว 148.00 ม.หนา 0.15 ม. หรือมีพื้นที่ผิวจราจรไม่น้อยกว่า 592.00 ตร.ม.

อยู่ในท้องที่จังหวัด จังหวัดอื่นๆ เขตฝนปกติ ราคาน้ำมันเชื้อเพลิง อำเภอเมือง 27.00 - 27.99 บาท

วัสดุก่อสร้างทั่วไปขนส่งโดย รถบรรทุก 10 ล้อ

วัสดุเหล็กเส้น , ปูนซีเมนต์ , ยางแอสฟัลท์ ขนส่งโดยรถบรรทุก 10 ล้อ + ลากพ่วง

อัตราดอกเบี้ยเงินกู้ (MLR) 6 % เงินล่วงหน้าจ่าย 0 %

เงินประกันผลงานหัก 0 % ภาษีมูลค่าเพิ่ม 7 %

ที่	รายการ	หน่วย	ค่า วัสดุ (บาท)	ระยะ ขนส่ง (กม.)	ค่า ขนส่ง (บาท)	ค่าขน ขึ้นลง (บาท)	ค่าตัด/ ตัดเหล็ก (บาท)	รวม (บาท)	ขนส่งด้วยรถ	แหล่งวัสดุ
1	เหล็กเส้นกลม RB 6	บ./ตัน	26,836.45	20.00	48.95	80.00	4,100.00	31,065.40	รถ 10 ล้อ	อ.เมืองจ.ปัตตานี
2	เหล็กเส้นกลม RB 9	บ./ตัน	26,385.51	20.00	48.95	80.00	3,300.00	29,814.46	รถ 10 ล้อ	อ.เมืองจ.ปัตตานี
3	เหล็กเส้นกลม RB 12	บ./ตัน	24,435.05	20.00	48.95	80.00	3,300.00	27,864.00	รถ 10 ล้อ	อ.เมืองจ.ปัตตานี
4	เหล็กเส้นกลม RB 15	บ./ตัน	23,275.70	20.00	48.95	80.00	3,300.00	26,704.65	รถ 10 ล้อ	อ.เมืองจ.ปัตตานี
5	เหล็กเส้นกลม RB 19	บ./ตัน	23,551.40	20.00	48.95	80.00	2,900.00	26,580.35	รถ 10 ล้อ	อ.เมืองจ.ปัตตานี
6	เหล็กเส้นข้ออ้อย DB 12	บ./ตัน	23,551.40	20.00	48.95	80.00	3,300.00	26,980.35	รถ 10 ล้อ	อ.เมืองจ.ปัตตานี
7	เหล็กเส้นข้ออ้อย DB 16	บ./ตัน	23,551.40	20.00	48.95	80.00	3,300.00	26,980.35	รถ 10 ล้อ	อ.เมืองจ.ปัตตานี
10	เหล็ก Wire Mesh Dia 4 มม. @ 0.25 x 0.25 ม.	บ./ตร.ม.	22.43	-	-	-	-	22.43	-	ราคาพาณิชย์จังหวัดยะลา(รวมค่าขนส่ง)
11	ลวดผูกเหล็ก	บ./กก.	51.40	-	-	-	-	51.40	-	อ.เมืองจ.ปัตตานี
12	คอนกรีตสำเร็จรูป cube 210 ksc.	บ./ลบ.ม.	2,009.35	20.00	48.95	-	-	2,058.30	รถ 10 ล้อ	อ.เมืองจ.ปัตตานี
13	คอนกรีตสำเร็จรูป cube 240 ksc.	บ./ลบ.ม.	2,070.09	20.00	48.95	-	-	2,119.04	รถ 10 ล้อ	อ.เมืองจ.ปัตตานี
14	คอนกรีตสำเร็จรูป cube 280 ksc.	บ./ลบ.ม.	2,130.84	20.00	48.95	-	-	2,179.79	รถ 10 ล้อ	อ.เมืองจ.ปัตตานี
15	ปูนซีเมนต์ปอร์ตแลนด์	บ./ตัน	3,112.15	20.00	48.95	50.00	-	3,211.10	รถ 10 ล้อ	อ.เมืองจ.ปัตตานี
16	หินผสมคอนกรีต	บ./ลบ.ม.	1,121.50	40.00	135.31	-	-	1,256.81	รถ 10 ล้อ	โรงโม่หินลิตร
17	หินคลุก	บ./ลบ.ม.	373.83	40.00	135.31	-	-	509.14	รถ 10 ล้อ	โรงโม่หินลิตร
18	ทรายหยาบ	บ./ลบ.ม.	560.75	50.00	168.67	-	-	729.42	รถ 10 ล้อ	จากแหล่ง อ.รามัน
19	ลูกรัง	บ./ลบ.ม.	33.00	10.00	35.15	-	-	68.15	รถ 10 ล้อ	จากแหล่ง อ.หนองจิก
20	ทรายถม	บ./ลบ.ม.	33.00	10.00	35.15	-	-	68.15	รถ 10 ล้อ	จากแหล่ง อ.หนองจิก
21	ดินถม	บ./ลบ.ม.	33.00	10.00	35.15	-	-	68.15	รถ 10 ล้อ	จากแหล่ง อ.หนองจิก
22	ท่อกลมขนาด ๑ 0.30 ม. มอก.ชั้น 3	ท่อน	-	20.00	-	-	-	-	รถ 10 ล้อ	อ.เมืองจ.ปัตตานี
23	ท่อกลมขนาด ๑ 0.40 ม. มอก.ชั้น 3	ท่อน	-	20.00	-	-	-	-	รถ 10 ล้อ	อ.เมืองจ.ปัตตานี
24	ท่อกลมขนาด ๑ 0.60 ม. มอก.ชั้น 3	ท่อน	800.00	20.00	-	-	-	-	รถ 10 ล้อ	อ.เมืองจ.ปัตตานี
25	ท่อกลมขนาด ๑ 0.80 ม. มอก.ชั้น 3	ท่อน	1,200.00	20.00	-	-	-	-	รถ 10 ล้อ	อ.เมืองจ.ปัตตานี

**แบบสรุปข้อมูลค่าวัสดุและค่าดำเนินการ
งานก่อสร้างทาง สะพานและท่อลอดเหลี่ยม**

โครงการก่อสร้าง ถนน คสล. สายชอยบายอชลประทาน หมู่ที่ 8 บ้านภูแบะชัยยะ ตำบลบุโละปุโย อำเภอหนองจิก จังหวัดปัตตานี

ปริมาณงาน ผิวจราจรขนาดกว้าง 4.00 ม.ยาว 148.00 ม.หนา 0.15 ม. หรือมีพื้นที่ผิวจราจรไม่น้อยกว่า 592.00 ตร.ม.

อยู่ในท้องที่จังหวัด จังหวัดอื่นๆ เขตฝนปกติ ราคาน้ำมันโซล่า ณ อำเภอเมือง 27.00 - 27.99 บาท

วัสดุก่อสร้างทั่วไปขนส่งโดย รถบรรทุก 10 ล้อ

วัสดุเหล็กเส้น , ปูนซีเมนต์ , ยางแอสฟัลท์ ขนส่งโดยรถบรรทุก 10 ล้อ + ลากพ่วง

อัตราดอกเบี้ยเงินกู้ (MLR) 6 % เงินล่วงหน้าจ่าย 0 %

เงินประกันผลงานหัก 0 % ภาษีมูลค่าเพิ่ม 7 %

ที่	รายการ	หน่วย	ค่า วัสดุ (บาท)	ระยะ ขนส่ง (กม.)	ค่า ขนส่ง (บาท)	ค่าขน ขึ้นลง (บาท)	ค่าตัด/ ตัดเหล็ก (บาท)	รวม (บาท)	ขนส่งด้วยรถ	แหล่งวัสดุ
26	ท่อกลมขนาด ๑ 1.00 ม. มอก.ชั้น 3	ท่อน	1,700.00	20.00	-	-	-	-	รถ 10 ล้อ	อ.เมืองจ.ปัตตานี
27	ท่อกลมขนาด ๑ 1.20 ม. มอก.ชั้น 3	ท่อน	3,900.00	20.00	-	-	-	-	รถ 10 ล้อ	อ.เมืองจ.ปัตตานี
28	ท่อกลมขนาด ๑ 1.50 ม. มอก.ชั้น 3	ท่อน	3,995.33	20.00	-	-	-	-	รถ 10 ล้อ	อ.เมืองจ.ปัตตานี
29	ไม้กระดานหรือไม้อย่างหรือเทียบเท่า ขนาด 1" x 6"	ลบ.ฟ.	320.00	-	-	-	-	320.00	-	อ.เมืองจ.ปัตตานี
30	ไม้อัดยาง หนา 4 มม.	แผ่น	285.00	-	-	-	-	285.00	-	อ.เมืองจ.ปัตตานี
31	ไม้คร่าว 1 1/2" x 3"	ลบ.ฟ.	320.00	-	-	-	-	320.00	-	อ.เมืองจ.ปัตตานี
32	ไม้ค้ำยัน 1 1/2" x 3" x 0.30 ม.	ต้น	95.00	-	-	-	-	95.00	-	อ.เมืองจ.ปัตตานี
33	ไม้ค้ำยัน 1 1/2" x 3" x 0.50 ม.	ต้น	100.00	-	-	-	-	100.00	-	อ.เมืองจ.ปัตตานี
34	ตะปู	กก.	46.73	-	-	-	-	46.73	-	อ.เมืองจ.ปัตตานี
35	แผ่นโฟม	แผ่น	45.00	-	-	-	-	45.00	-	อ.เมืองจ.ปัตตานี
36	ท่อ พีวีซี	ท่อน	55.73	-	-	-	-	55.73	-	อ.เมืองจ.ปัตตานี

- หมายเหตุ**
- ค่าตัด/ตัดเหล็ก ใช้ตามบัญชีค่าแรงงาน/ดำเนินการสำหรับถอดแบบคำนวณราคากลางงานก่อสร้าง กรมบัญชีกลาง กระทรวงการคลัง
 - ค่าขนขึ้น-ลงเหล็ก ใช้ตามหลักเกณฑ์การคำนวณราคากลางงานก่อสร้างทาง สะพาน และท่อเหลี่ยม กรมบัญชีกลาง กระทรวงการคลัง หน้า 80
 - เปอร์เซนต์ลดผูกเหล็กใช้ตามหลักเกณฑ์การคำนวณราคากลางงานก่อสร้างทาง สะพาน และท่อเหลี่ยม กรมบัญชีกลาง กระทรวงการคลัง
- และจะแสดงไว้ในราคาต่อหน่วยของงานส่วนที่มีการเสริมเหล็ก

โครงการก่อสร้างถนนคอนกรีตเสริมเหล็ก

สถานที่ก่อสร้าง : สายซอยบาบอชลประทาน หมู่ที่ 8 บ้านกุแบชัย ต.ปุโละปุโย อ.หนองจิก จ.ปัตตานี



กองช่าง องค์การบริหารส่วนตำบลปุโละปุโย

เงินจ่ายขาดสะสม ปีงบประมาณ 2562



องค์การบริหารส่วนตำบลปูละปุโย

โครงการ

ก่อสร้างถนน คสล สายชอยบานอรชลประทาน
หมู่ที่ 8 บ้านกุบแซอโยะ
ต.ปูละปุโย อ.หนองจิก จ.ปัตตานี

เขียนแบบ/ตรวจแบบ

(นายวิรุทธ ไชยมาพงศ์)
ผอ.กองช่าง

เห็นชอบ

(นายอาทิตย์ ปากบารา)
ปลัด อบต.ปูละปุโย

อนุมัติ

(นายก อบต.ปูละปุโย)
นายก อบต.ปูละปุโย


แบบแสดง

แผนที่ตั้งโครงการ

แบบเลขที่


แผ่นที่ 1

จำนวน 6

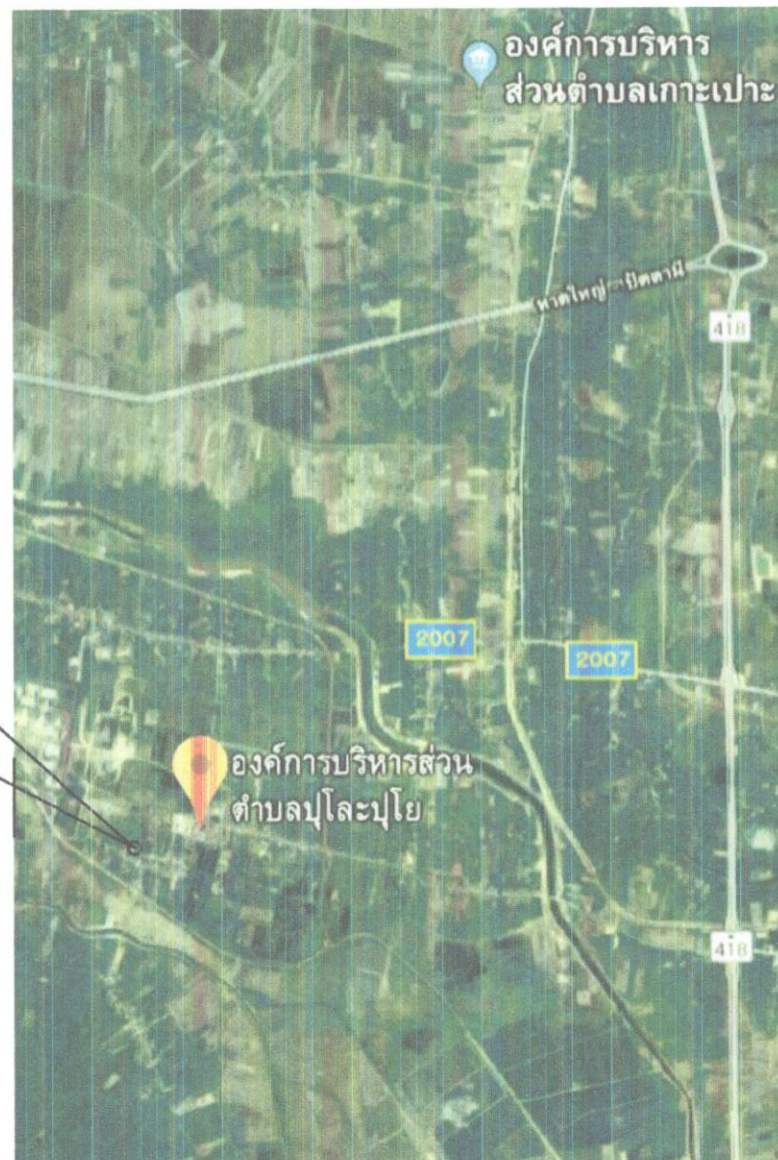

บริเวณที่จะดำเนินการ
ก่อสร้างถนน คสล สายชอยบานอรชลประทาน
หมู่ที่ 8 บ้านกุบแซอโยะ ตำบลปูละปุโย

นายบุรีดิ้ง ทะยิลาดะ
สามัญวิศวกร สย.11223

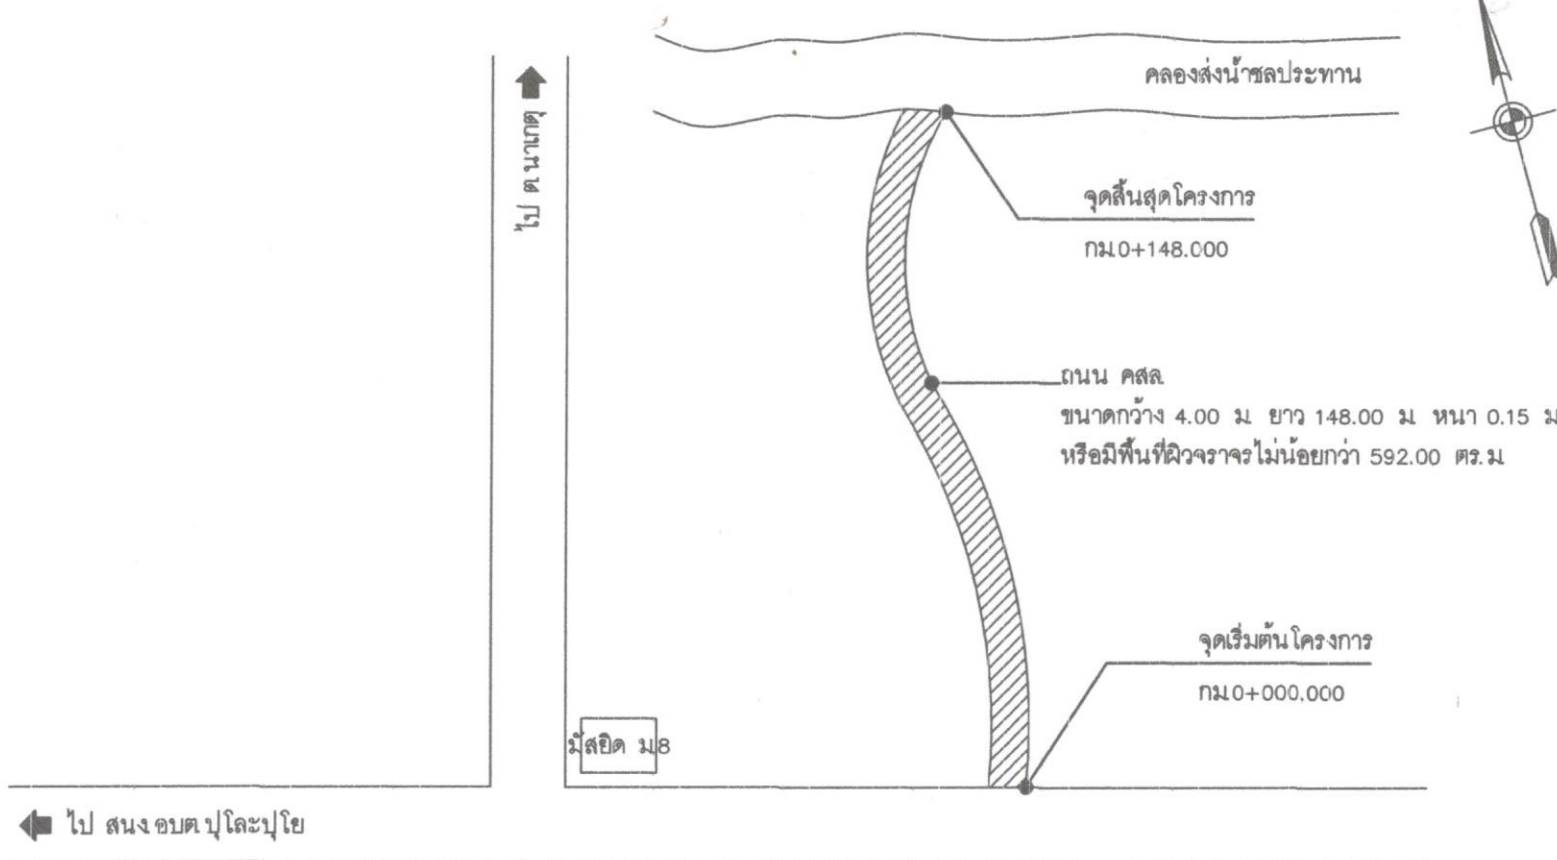

องค์การบริหารส่วนตำบลปุโลมปุโย

โครงการ

ก่อสร้างถนน คสล.

สายรอบหมู่บ้านชลประทาน

หมู่ที่ 8 บ้านกุแบชัยโย

ต.ปุโลมปุโย อ.หนองจิก จ.ปัตตานี

เขียนแบบ/ตรวจแบบ

(นายวิรัช ไรนาพงศ์)

ผอ.กองช่าง

เห็นชอบ

(นายอาทิตย์ ปากบารา)

ปลัด อบต.ปุโลมปุโย

อนุมัติ

(นายมานะ หะยีสามะ)

นายก อบต.ปุโลมปุโย

แบบแสดง

ผังบริเวณพอลังเขป


แบบเลขที่

แผ่นที่ 2


จำนวน 6

นายบุรีดิง หะยีสามะ
สามัญวิศวกร สย.11223


ผังบริเวณพอลังเขป

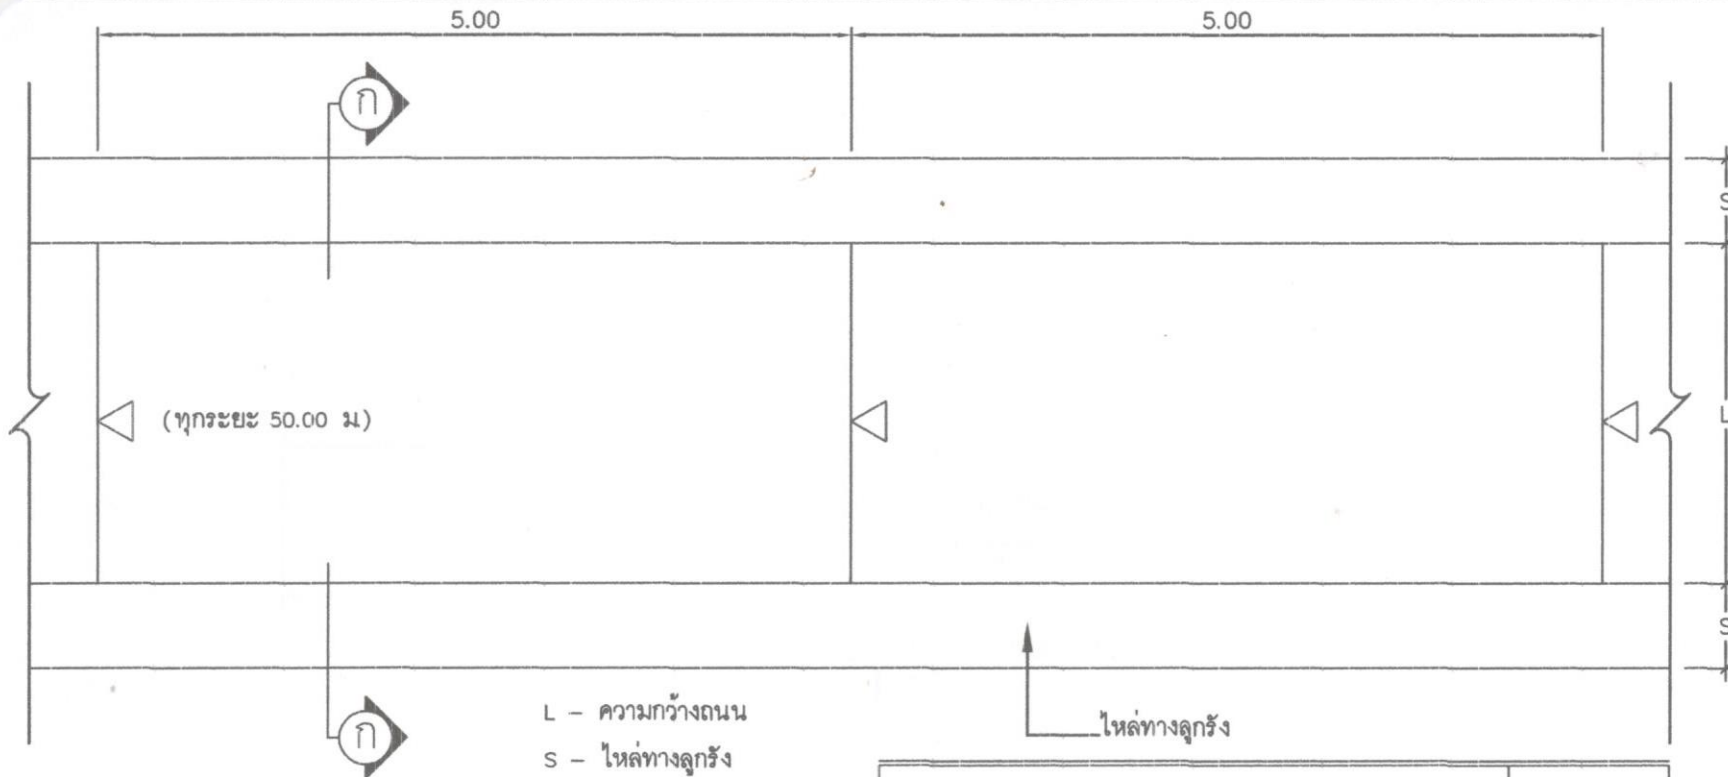

แบบแปลนถนนคอนกรีตเสริมเหล็ก 1 : 50

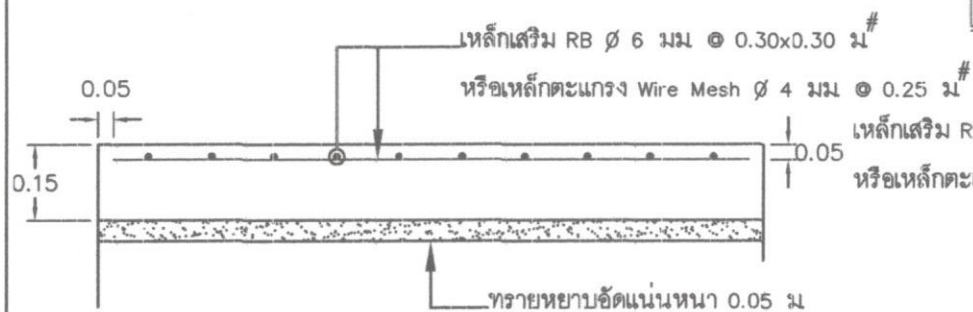

แบบขยายรูปตัดแสดงการเสริมเหล็ก

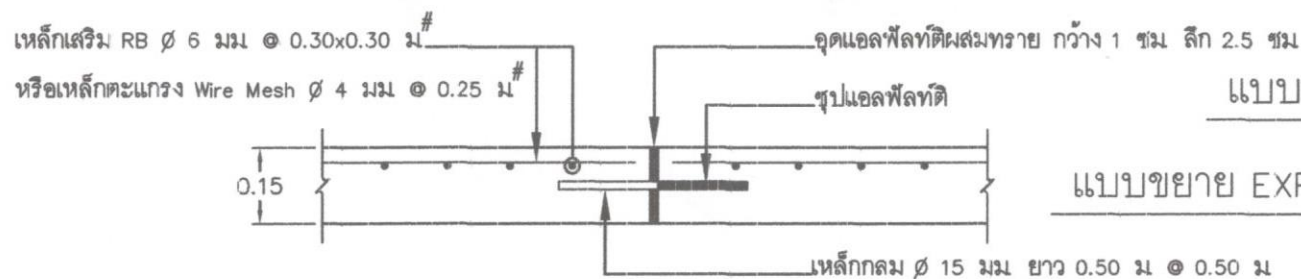

แบบขยาย CONSTRUCTION JOINT

แบบขยาย EXPANSION JOINT

นายบุรดิ หะยิลาดะ
สามัญวิศวกร สย.11229



องค์การบริหารส่วนตำบลโป่งน้ำร้อน

โครงการ

ก่อสร้างถนน คสล

สายชอยบาบอรุณประทาน

หมู่ที่ 8 บ้านบ่อชื้อโย

ต.โป่งน้ำร้อน อ.หนองจิก จ.ปัตตานี

เขียนแบบ/ตรวจแบบ

(นายวิรัช ไรนาพงศ์)
ผอ.กองช่าง

เห็นชอบ

(นายอารี ปากบารา)
ปลัด อบต.โป่งน้ำร้อน

อนุมัติ

(นายสมชาย หะยิลาดะ)
นายก อบต.โป่งน้ำร้อน

แบบแสดง

แบบแปลนถนนคอนกรีตเสริมเหล็ก

แบบเลขที่

แผ่นที่ 3

จำนวน 6



องค์การบริหารส่วนตำบลปูละปุโย

โครงการ

ก่อสร้างถนน คสล.

สายซอยมะคอง

หมู่ที่ 8 บ้านกุแบชัยโย

ต.ปูละปุโย อ.หนองจิก จ.ปทุมธานี

เขียนแบบ/ตรวจแบบ

(นายวิรัช ไรนาพงศ์)

ผอ.กองช่าง

เห็นชอบ

(นายอาทิตย์ ปากบารา)

ปลัด อบต.ปูละปุโย

อนุมัติ

(นายสมณะ ทะยีสามะ)

นายก อบต.ปูละปุโย


แบบแสดง

รูปตัดโครงสร้างทาง

แบบเลขที่

แผ่นที่ 4

จำนวน 6

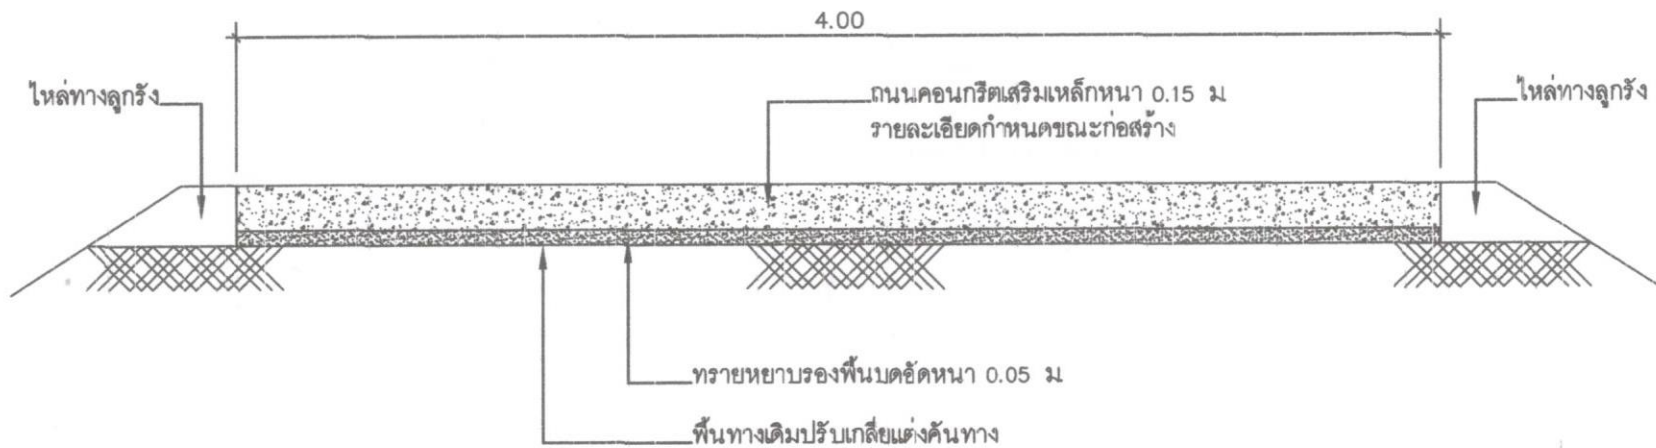

หมายเหตุ วางท่อ คสล. Ø 0.60 ม จำนวน 12 ท่อน
ตำแหน่งกำหนดขณะก่อสร้าง

รูปตัดโครงสร้างทาง

1 : 25

นายสุรดิ้ง ทะยีสามะ
สามัญวิศวกร สย.11223

ข้อกำหนดคุณสมบัติวัสดุก่อสร้าง

1. ปูนซีเมนต์
ปูนซีเมนต์ที่ใช้จะต้องเป็นปูนซีเมนต์ปอร์ตแลนด์ประเภทหนึ่งหรือประเภทสามมีคุณสมบัติตามมาตรฐานผลิตภัณฑ์อุตสาหกรรม มอก.15
2. ทราย
2.1 ต้องเป็นทรายน้ำจืดหรือทรายบก ที่มีเม็ดหยาบ คม แข็งแกร่ง สะอาด ปราศจากวัสดุอื่น เช่น เปลือกหอย ดิน เถ้าถ่าน และสารอินทรีย์ต่างเจือปน
2.2 ทรายที่ใช้ก่อสร้าง จะต้องมีความพิถีพิถันละเอียด (FINENESS MODULUS) ตั้งแต่ 2.3 ถึง 3.1
3. หิน กรวด
หินหรือกรวดที่ใช้จะต้องมีความแข็งแรง เหนียว ไม่ผุและสะอาดปราศจากวัสดุอื่นเจือปนขนาดใหญ่สุดของหินหรือกรวดที่ใช้ต้องไม่ใหญ่กว่า 40 มม.
4. น้ำ
น้ำที่ใช้ผสมและบ่มคอนกรีต จะต้องเป็นน้ำจืดที่สะอาด ปราศจากน้ำมัน กรดต่าง เกลือ น้ำตาล วัชพืชหรือสารอื่นใด ซึ่งเป็นอันตรายต่อคอนกรีตหรือเหล็กเสริม
5. คอนกรีต
ชนิดและกำลังของคอนกรีต จะต้องใช้จำนวนปูนซีเมนต์ไม่น้อยกว่า 320 กก./ลบ.ม (ค2) ตาม มยธ.101 แรงอัดประลัยต่ำสุดของแท่งคอนกรีตมาตรฐาน ที่อายุ 28 วัน ชนิดลูกบาศก์ (0.15 x 0.15 x 0.15 ซม.) ไม่น้อยกว่า 240 กก./ตร. ซม. คอนกรีตที่หล่อเสร็จต้องทำการบ่มต่อเนื่อง ไม่น้อยกว่า 7 วัน
6. เหล็กเสริม
6.1 มาตรฐานงานเหล็กเสริมคอนกรีตให้เป็นไปตาม มยธ. 103 หรือหน่วยงานอื่นที่หน้าเชื่อถือ
6.2 เหล็กตะแกรง WIRE MESH ต้องมีคุณสมบัติตาม ผลิตภัณฑ์ มอก.
7. การแต่งผิวหน้าคอนกรีต ให้ทำเมื่อคอนกรีตแข็งตัวแล้วโดยใช้ไม้กวาดหรือแปรงกวาดตามที่ผู้ควบคุมงานเห็นชอบแล้วให้กวาดด้านขวางจากขอบหนึ่งไปยังอีกขอบหนึ่งอย่างสม่ำเสมอและเหลื่อมกัน โดยตั้งฉากกับศูนย์กลางถนน และร่องที่เกิดจะต้องลึกไม่เกิน 2 มม.
8. มิติต่างๆ เป็นเมตรนอกจากระบุไว้เป็นอย่างอื่น
9. ความหนาของชั้นลูกรังปรับระดับคันทางเดิม ขึ้นอยู่กับระดับถนนที่จะก่อสร้างตามที่กำหนดในแบบสำรวจเฉพาะงาน
10. คุณภาพวัสดุและวิธีการก่อสร้างให้เป็นไปตามมาตรฐานงานช่างของกรมโยธาธิการ หรือหน่วยงานที่หน้าเชื่อถือ

นายบุรีดิ้ง ทะยิลาดะ
สามัญวิศวกร สย.11223



องค์การบริหารส่วนตำบลปูละปุโย

โครงการ

ก่อสร้างถนน คสล

สายขอยบามบชลประทาน

หมู่ที่ 8 บ้านภูมบเชื้อโยะ

ต.ปูละปุโย อ.หนองจิก จ.ปัตตานี

เขียนแบบ/ตรวจแบบ

(นายวิรัช ไชยนาทงค์)

ผอ.กองช่าง

เห็นชอบ

(นายอาทิตย์ ปากบารา)

ปลัด อบต.ปูละปุโย

อนุมัติ

(นายมานะ ทะยิลาดะ)

นายก อบต.ปูละปุโย


แบบแสดง

รายการประกอบแบบ

แบบเลขที่

แผ่นที่ 5

จำนวน 6

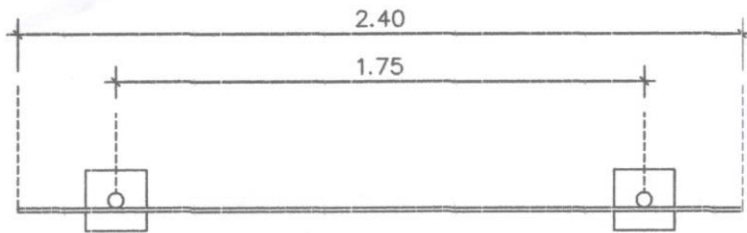

แบบแปลน

1 : 25

โครงการก่อสร้างของ อบต. ปุโลมปุโย

โทร. 073-330821

ประเภทของสิ่งก่อสร้าง.....
 ปริมาณงานก่อสร้าง (ให้ระบุรายละเอียดให้มากที่สุดเท่าที่สามารถตรวจสอบได้).....
 ชื่อ ที่อยู่ หมายเลขโทรศัพท์ ผู้รับจ้าง.....
 ระยะเวลาเริ่มต้น และรายละเอียดเวลาสิ้นสุด รวมเป็นระยะเวลาที่วัน.....
 วงเงินงบประมาณที่ได้ตั้งไว้หรือที่ได้รับ.....
 ราคากลาง ค่าก่อสร้าง.....
 วงเงินค่าก่อสร้างตามที่ไดลงนามในสัญญาจ้าง.....
 ชื่อกรรมการตรวจการจ้าง และผู้ควบคุมงาน พร้อมหมายเลขโทรศัพท์.....
 หมายเหตุ วัสดุที่ใช้ทำแผ่นป้ายให้ใช้แผ่นเหล็ก หรือไม้สัก ขนาดกว้างไม่น้อยกว่า 1.20 เมตร
 ยาวไม่น้อยกว่า 2.40 เมตร

ท่อเหล็กกลมขนาด 2"


ระดับดินเดิม

รูปด้านหน้า

1 : 25

แบบป้าย

1. เสว พื้นป้ายทาสีเขียวทั้ง 2 ด้าน ใช้สีน้ำมัน
2. ตัวหนังสือสีขาว
3. ขนาดตัวหนังสือกำหนดตามความเหมาะสม ข้อความตรงตามแบบกำหนด
4. แผ่นป้าย แผ่นเหล็กขนาด 1.20x2.40 ม.
5. เสวป้ายท่อเหล็กกลม ขนาด 2"

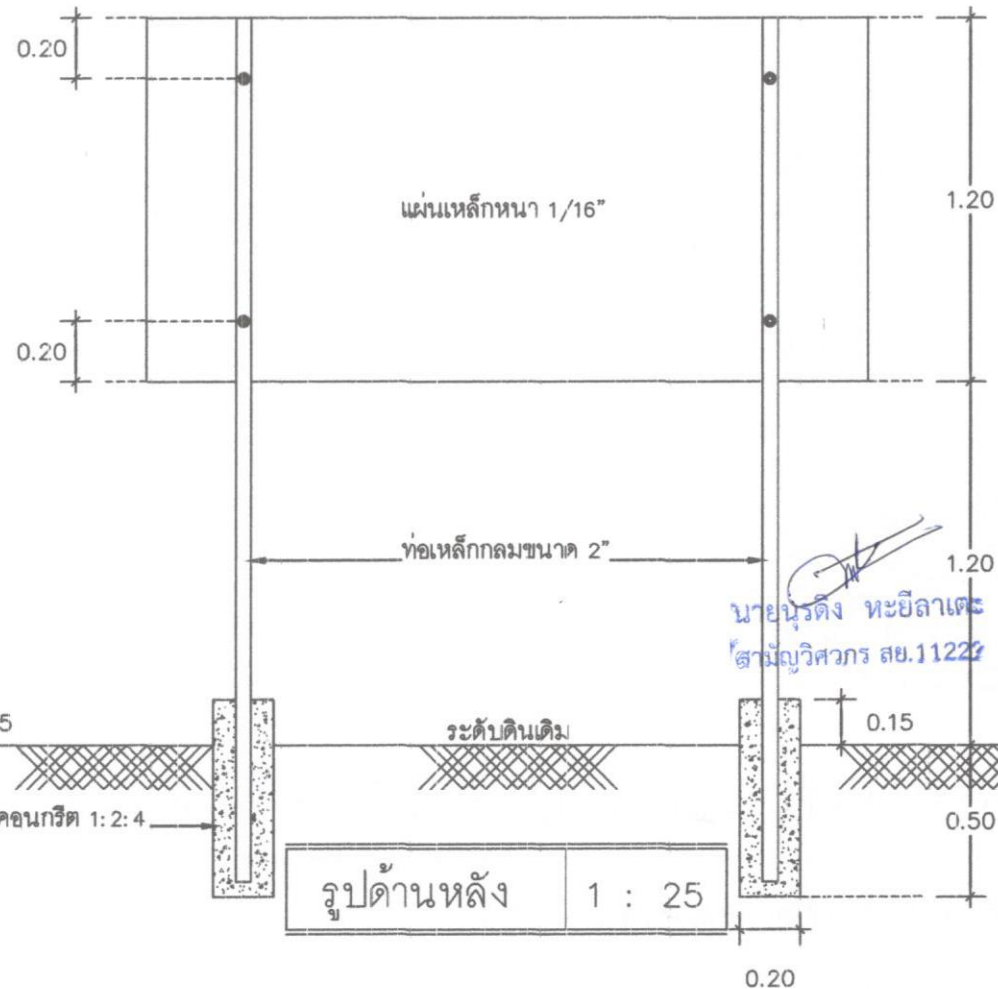

แผ่นเหล็กหนา 1/16"

ท่อเหล็กกลมขนาด 2"

รูปด้านหลัง

1 : 25



องค์การบริหารส่วนตำบลปุโลมปุโย

โครงการ

ก่อสร้างถนน คสล

สายabanฮอสลประทาน

หมู่ที่ 8 บ้านกุ่มเขือโยะ

ต.ปุโลมปุโย อ.หนองจิก จ.ปัตตานี

เขียนแบบ/ตรวจแบบ

(นายวิรัช ไรชนาพงศ์)
 ผอ.กองช่าง

เห็นชอบ

(นายอาทิตย์ ปากบารา)
 ปลัด อบต.ปุโลมปุโย

อนุมัติ

(นายสมชาย หะยิลามะ)
 นายก อบต.ปุโลมปุโย

แบบแสดง

แบบป้ายโครงการ

แบบเลขที่

แผ่นที่ 6

จำนวน 6