

โครงการก่อสร้างสะพานข้ามคูระบายน้ำชลประทาน






เงินจ่ายขาดสะสม ปีงบประมาณ 2562

บริเวณที่จะดำเนินการ
ก่อสร้างสะพานข้ามมูลน้ำชลประทาน
หมู่ที่ 5 บ้านป่าแดง ตำบลปูละปุโย

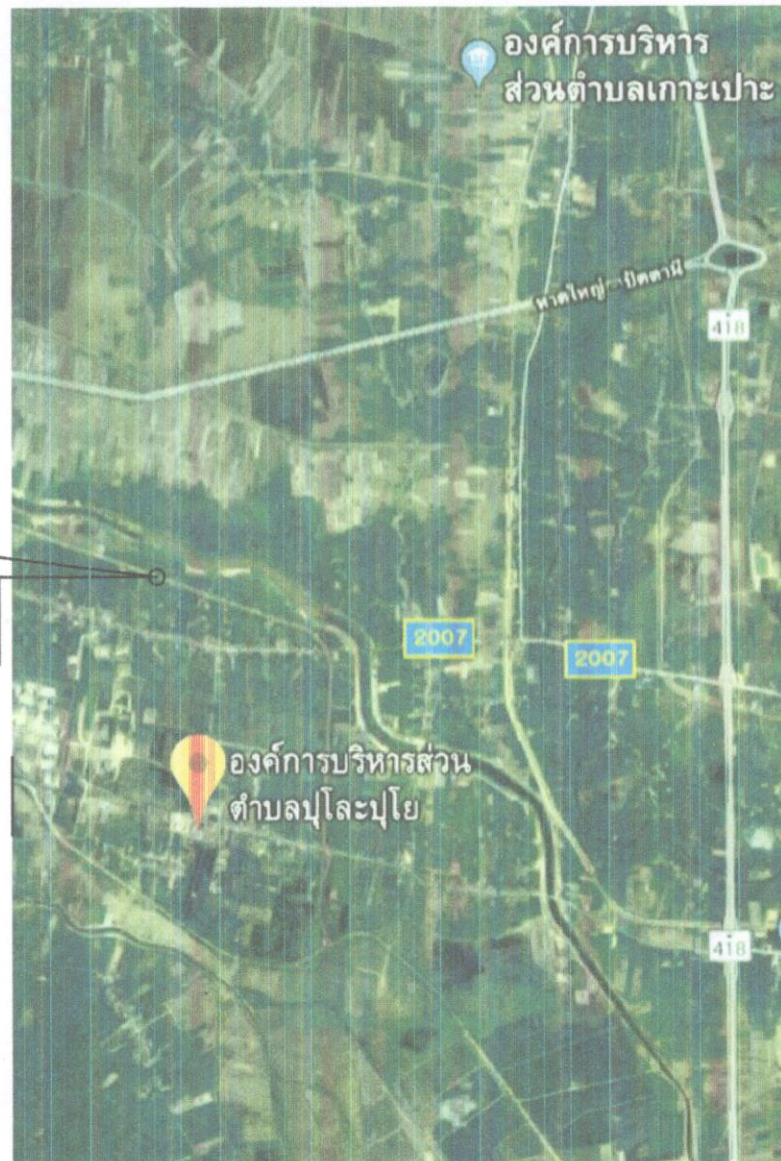

องค์การบริหารส่วนตำบลปูละปุโย

โครงการ

ก่อสร้างสะพาน
ข้ามคูระบายน้ำชลประทาน
หมู่ที่ 5 บ้านป่าแดง
ต. ปูละปุโย อ. หนองจิก จ. ปัตตานี

เขียนแบบ/ตรวจแบบ


(นายวิรุทธ ไชยนาหงส์)
ผอ. กองช่าง

เห็นชอบ


(นายอารัต ปากบารา)
ปลัด อบต. ปูละปุโย

อนุมัติ


(นายไชยพงษ์ นนอยสามะ)
นายก อบต. ปูละปุโย

แบบแสดง


แผนที่ตั้งโครงการ

แบบเลขที่

แผ่นที่ 1

จำนวน ๒


นายนิรุติ หะยีสาละ
สามัญวิศวกร สย.11222

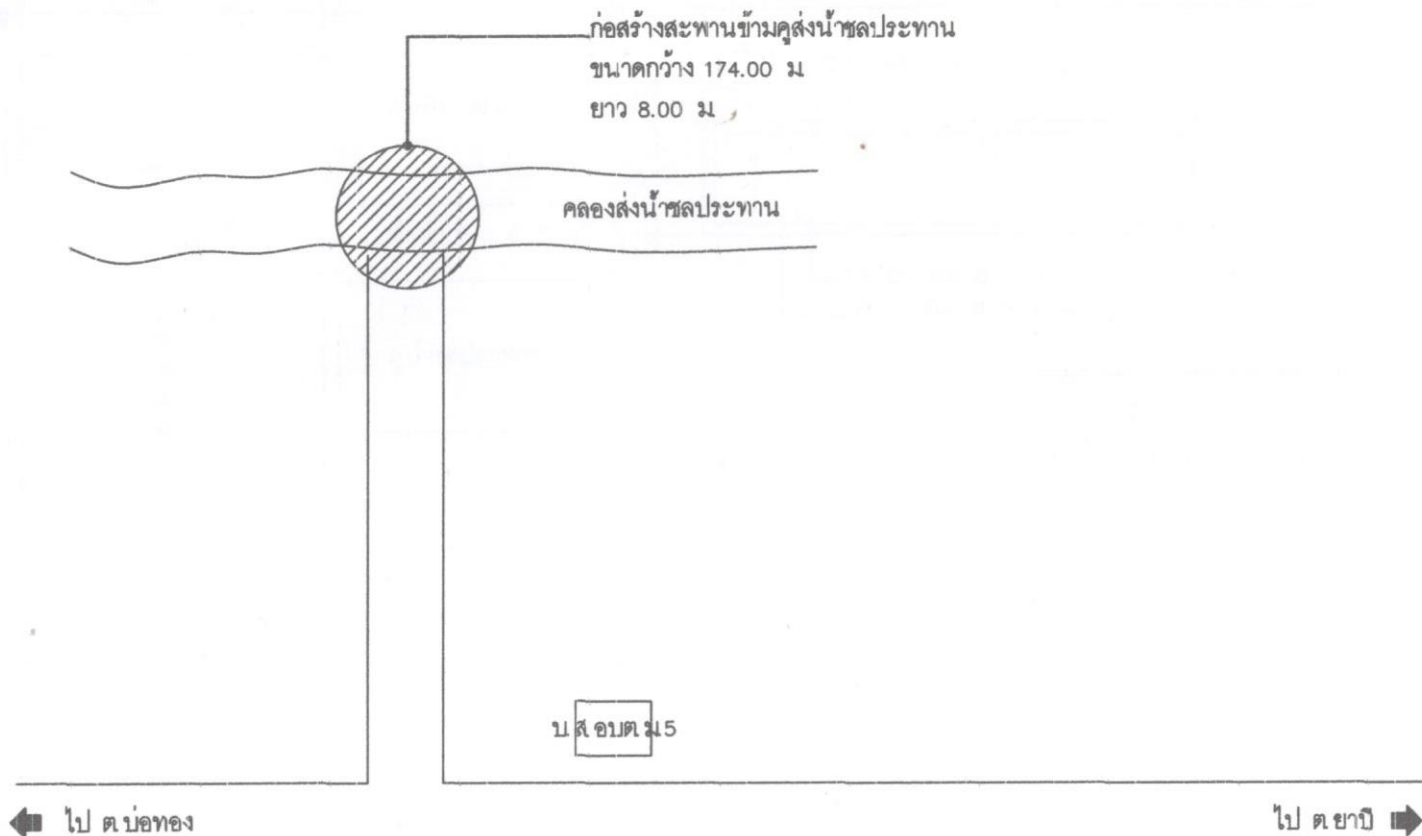

องค์การบริหารส่วนตำบลปูละปุโย

โครงการ

ก่อสร้างสะพานข้ามคูส่งน้ำ
ชลประทาน หมู่ที่ ๕
บ้านป่ากลาง ต.ปูละปุโย
อ.หนองจิก จ.ปัตตานี

เขียนแบบ/ตรวจแบบ

(นายวิรุทธิ์ ไชยนาพงศ์)
ผอ.กองช่าง

เห็นชอบ

(นายอารีดี ปากบารา)
ปลัด อบต.ปูละปุโย

อนุมัติ

(นายมะมะ หะยีสามะ)
นายก อบต.ปูละปุโย

แบบแสดง

ผังบริเวณก่อสร้าง

แบบเลขที่

แผ่นที่ 2

จำนวน ๒


ไป สบง อบต.ปูละปุโย

นายนิรดิ้ง หะยีสามะ
สามัญวิศวกร สย. 11225

ผังบริเวณก่อสร้าง



องค์การบริหารส่วนตำบลปูละปุโย

โครงการ

ก่อสร้างสะพานข้ามคูระบายน้ำ

ชลประทาน หมู่ที่ 5

บ้านป่าแดงกลาง ต.ปูละปุโย

อ.หนองจิก จ.ปัตตานี

เขียนแบบ/ตรวจแบบ

(นายวิรุทธิ์ ไชธนาพงศ์)

ผอ.กองช่าง

เห็นชอบ

(นายอาริสต์ ปากมราว)

ปลัด อบต.ปูละปุโย

อนุมัติ

(นายณามะ หอยสามะ)

นายก อบต.ปูละปุโย



แบบแสดง

แปลน , รูปตัด

แบบเลขที่


แผ่นที่ 3

จำนวน ๒

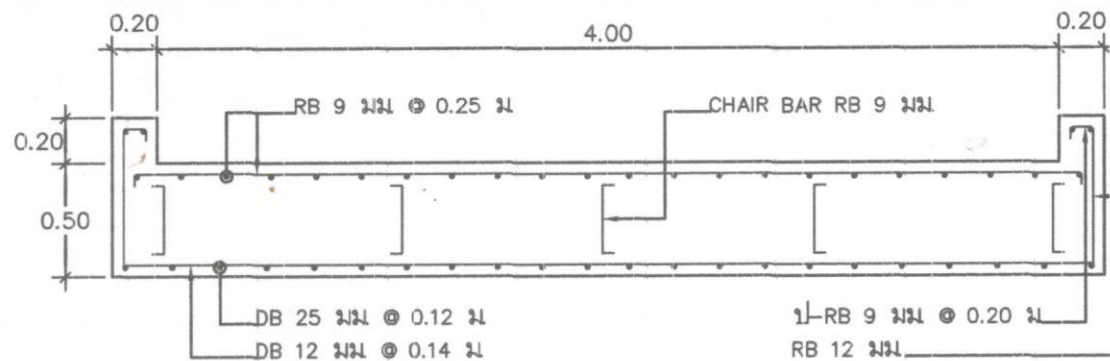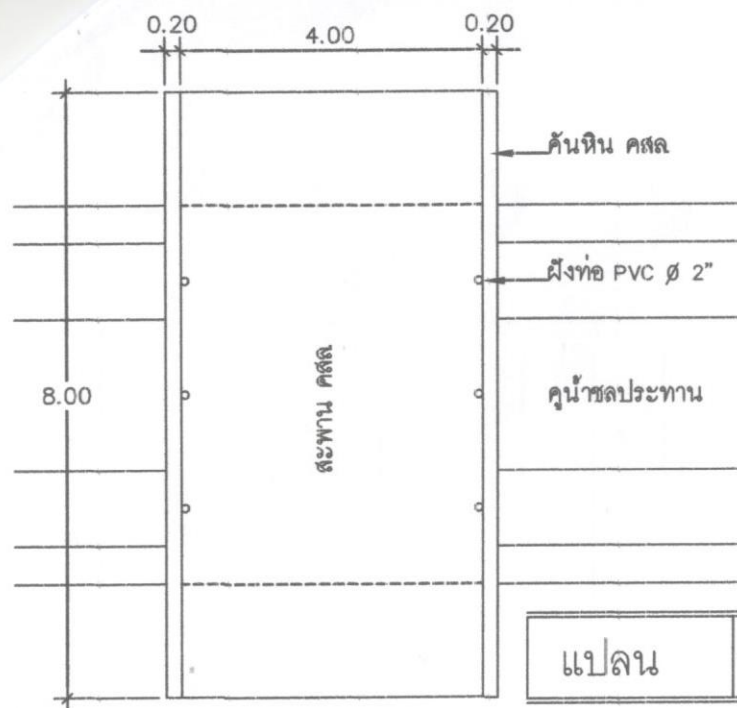

รูปตัดทางขวาง

นายผู้รัง หะยิลาคะ
สามัญวิศวกร สย.11222

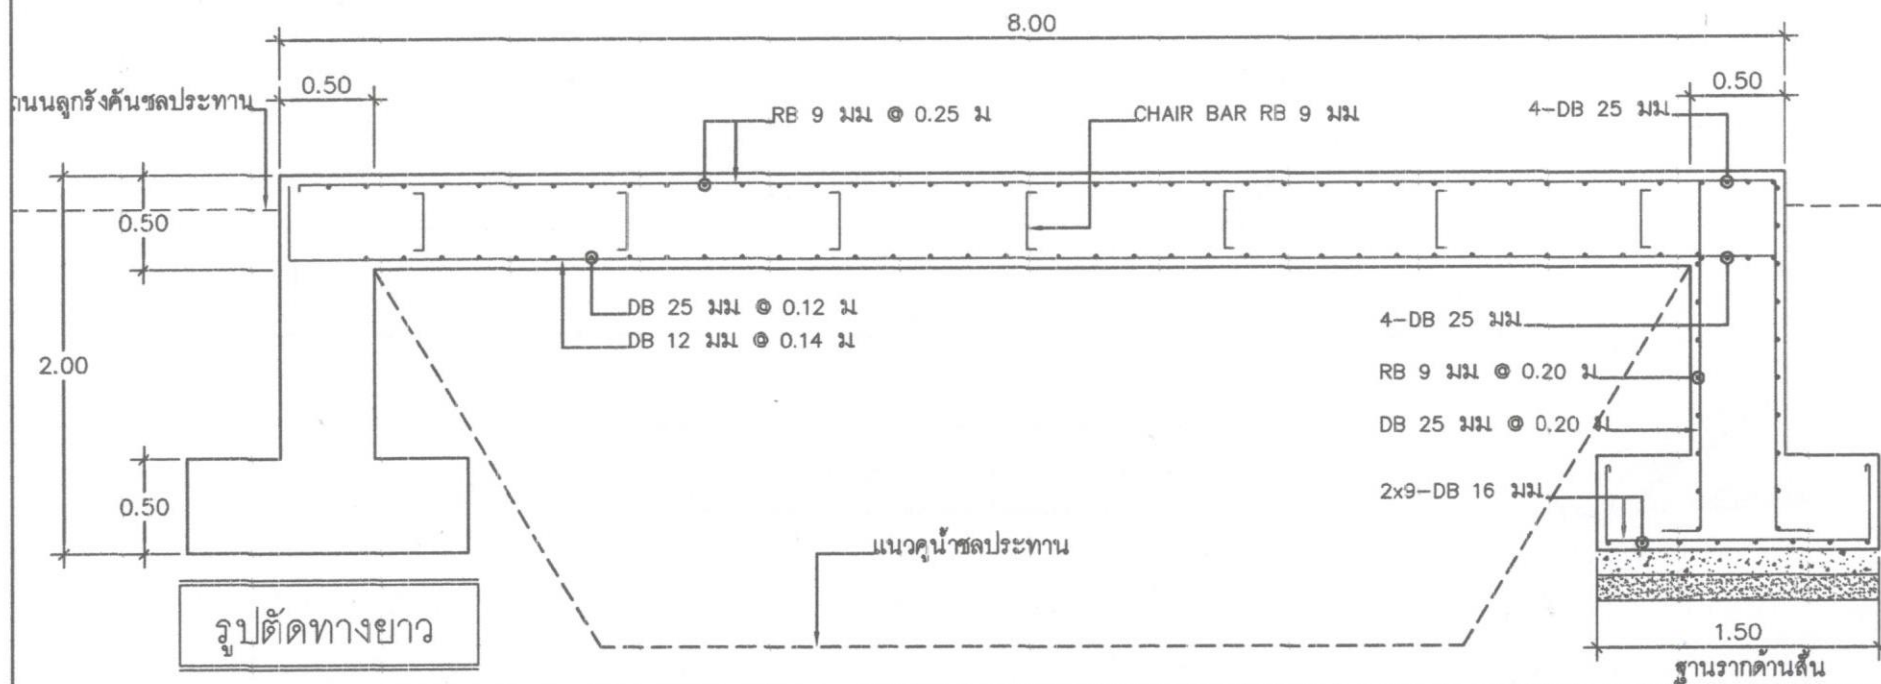

รูปตัดทางยาว

ฐานรากด้านสั้น



องค์การบริหารส่วนตำบลปูละปุโย

โครงการ

ก่อสร้างสะพานข้ามคูระบายน้ำ
ชลประทาน หมู่ที่ 5
บ้านป่าแดง ต.ปูละปุโย
อ.หนองจิก จ.ปัตตานี

เขียนแบบ/ตรวจแบบ

(นายวิรัช ไชยนาพงศ์)
ผอ. กองช่าง

เห็นชอบ

(นายอาทิตย์ ปากบารา)
ปลัด อบต. ปูละปุโย

อนุมัติ

(นายสมณะ หะยีสามะ)
นายก อบต. ปูละปุโย


แบบแสดง

รูปตัด

แบบเลขที่

แผ่นที่ 4

จำนวน 6

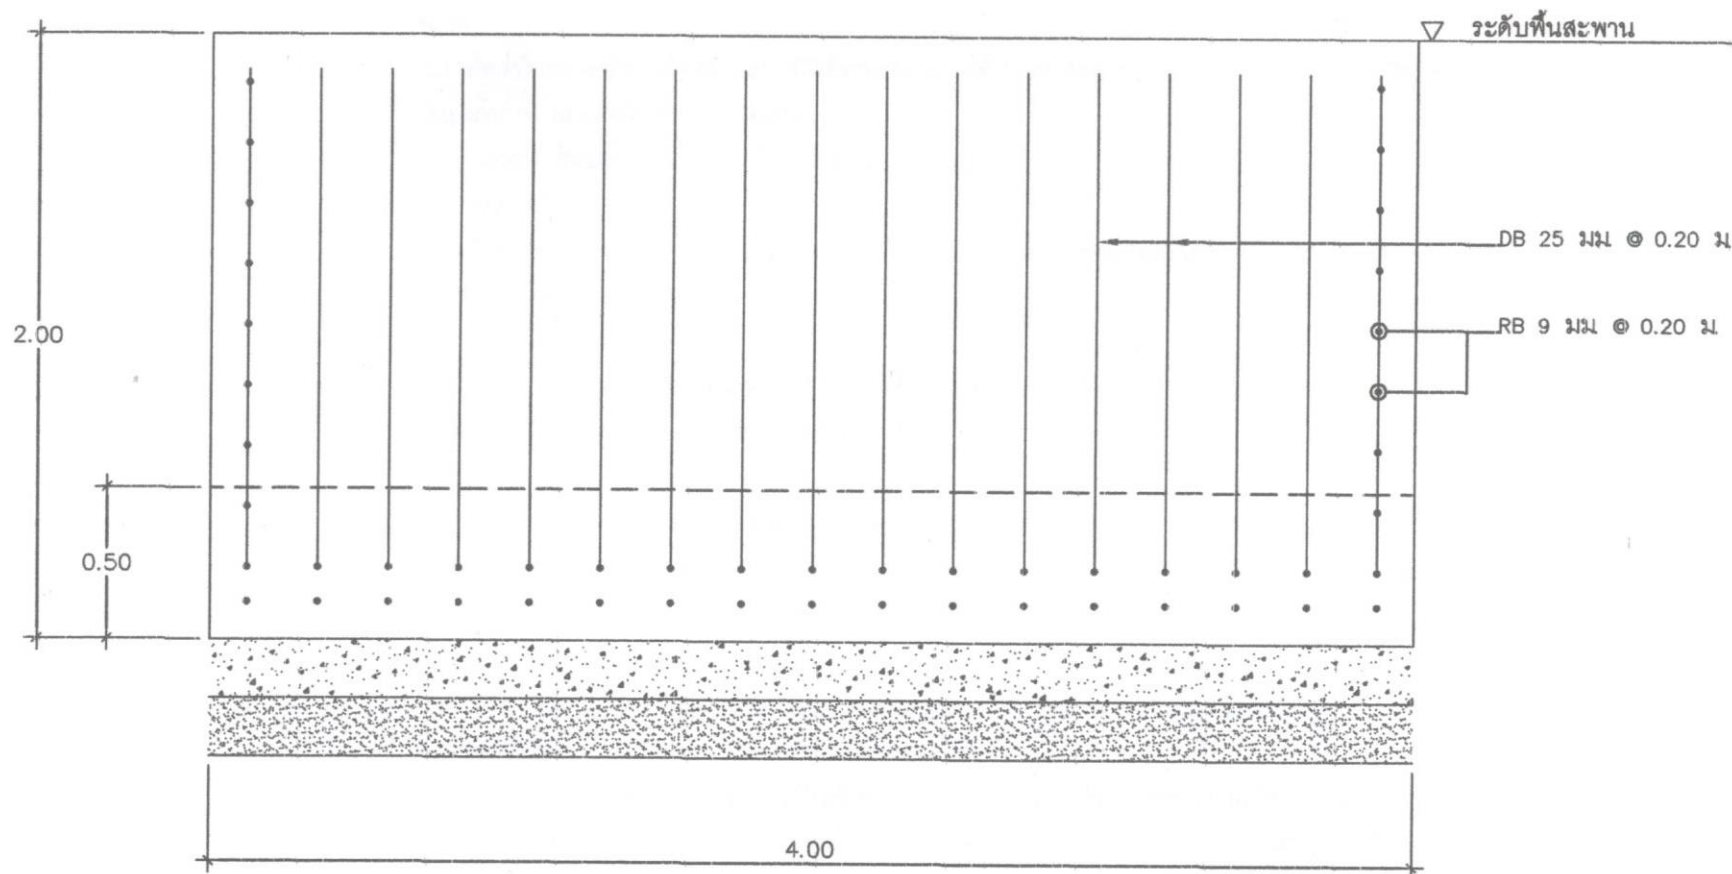

ฐานรากทางยาว

1 : 75

นายสุรต หะยีสามะ
สามัญวิศวกร สย.11225

ข้อกำหนดคุณสมบัติวัสดุก่อสร้าง

1. ปูนซีเมนต์
ปูนซีเมนต์ที่ใช้จะต้องเป็นปูนซีเมนต์ปอร์ตแลนด์ประเภทหนึ่งหรือประเภทสามมีคุณสมบัติตามมาตรฐานผลิตภัณฑ์อุตสาหกรรม มอก.15
2. ทราวย
 - 2.1 ต้องเป็นทรายน้ำจืดหรือทรายบก ที่มีเม็ดหยาบ คม แข็งแกร่ง สะอาด ปราศจากวัสดุอื่น เช่น เปลือกหอย ดิน เถ้าถ่าน และสารอินทรีย์ต่างเจือปน
 - 2.2 ทรายที่ใช้ก่อสร้าง จะต้องมีความพิถีพิถันละเอียด (FINENESS MODULUS) ตั้งแต่ 2.3 ถึง 3.1
3. หิน กรวด
หินหรือกรวดที่ใช้จะต้องมีความแข็งแรง เหนียว ไม่ผุและสะอาดปราศจากวัสดุอื่นเจือปนขนาดใหญ่ที่สุดของหินหรือกรวดที่ใช้ต้องไม่ใหญ่กว่า 40 มม.
4. น้ำ
น้ำที่ใช้ผสมและบ่มคอนกรีต จะต้องเป็นน้ำจืดที่สะอาด ปราศจากน้ำมัน กรดต่าง เกลือ น้ำตาล วัชพืชหรือสารอื่นใด ซึ่งเป็นอันตรายต่อคอนกรีตหรือเหล็กเสริม
5. คอนกรีต
ชนิดและกำลังของคอนกรีต จะต้องใช้จำนวนปูนซีเมนต์ไม่น้อยกว่า 320 กก./ลบ.ม (ค2) ตาม มยธ.101 แรงอัดประลัยต่ำสุดของแท่งคอนกรีตมาตรฐาน ที่อายุ 28 วัน ชนิดลูกบาศก์ (0.15 x 0.15 x 0.15 ซม.) ไม่น้อยกว่า 240 กก./ตร. ซม. คอนกรีตที่หล่อเสร็จจะต้องทำการบ่มต่อเนื่อง ไม่น้อยกว่า 7 วัน
6. เหล็กเสริม
 - 6.1 มาตรฐานงานเหล็กเสริมคอนกรีตให้เป็นไปตาม มยธ. 103 หรือหน่วยงานอื่นที่หน้าเชื่อถือ
 - 6.2 เหล็กตะแกรง WIRE MESH ต้องมีคุณสมบัติตาม ผลิตภัณฑ์ มอก.
7. การแต่งผิวหน้าคอนกรีต ให้ทำเมื่อคอนกรีตแข็งตัวแล้วโดยใช้ไม้กวาดหรือแปรงกวาดตามที่ผู้ควบคุมงานเห็นชอบแล้วให้กวาดด้านขวางจากขอบหนึ่งไปยังอีกขอบหนึ่งอย่างสม่ำเสมอและเหลื่อมกัน โดยตั้งฉากกับศูนย์กลางถนน และร่องที่เกิดจะต้องลึกไม่เกิน 2 มม.
8. มิติต่างๆ เป็นเมตรนอกจากระบุไว้เป็นอย่างอื่น
9. ความหนาของชั้นลูกรังปรับระดับคันทางเดิม ขึ้นอยู่กับระดับถนนที่จะก่อสร้างตามที่กำหนดในแบบสำรวจเฉพาะงาน
10. คุณภาพวัสดุและวิธีการก่อสร้างให้เป็นไปตามมาตรฐานงานช่างของกรมโยธาธิการ หรือหน่วยงานที่หน้าเชื่อถือ


 นายบุรีดิ้ง ทะยิลาตะ
 (สามัญวิศวกร สย.11223)



องค์การบริหารส่วนตำบลปูละปุโย

โครงการ
ก่อสร้างสะพานข้ามคูคลองน้ำ
ชลประทาน
หมู่ที่ 5 บ้านป่าดกลาง
ต.ปูละปุโย อ.หนองจิก จ.ปัตตานี

เขียนแบบ/ตรวจแบบ

 (นายวิรุทธ ไรยานพวงศ์)
 ผอ.กองช่าง

เห็นชอบ


 (นายอารีดี ปากบารา)
 ปลัด อบต.ปูละปุโย

อนุมัติ

 (นายภมระ ทะยิลาตะ)
 นายก อบต.ปูละปุโย

แบบแสดง
 รายการประกอบแบบ

แบบเลขที่	แผ่นที่ ๕
	จำนวน ๒

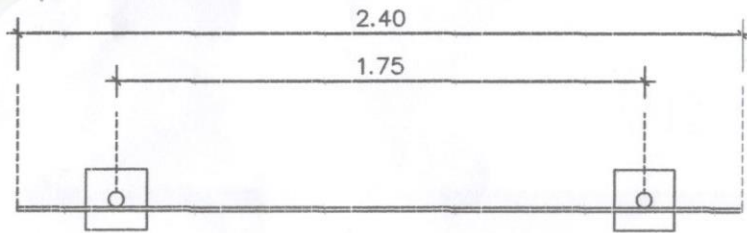

แบบแปลน

1 : 25

โครงการก่อสร้างของ อบต. ปุโลมปุโย

โทร. 073-330821

ประเภทของสิ่งก่อสร้าง.....
 ปริมาณงานก่อสร้าง (ให้ระบุรายละเอียดให้มากที่สุดเท่าที่สามารถตรวจสอบได้).....
 ชื่อ ที่อยู่ หมายเลขโทรศัพท์ ผู้รับจ้าง.....
 ระยะเวลาเริ่มต้น และรายละเอียดเวลาสิ้นสุด รวมเป็นระยะเวลาที่วัน.....
 วงเงินงบประมาณที่ได้ตั้งไว้หรือที่ได้รับ.....
 ราคากลาง ค่าก่อสร้าง.....
 วงเงินค่าก่อสร้างตามที่ไดลงนามในสัญญาจ้าง.....
 ชื่อกรรมการตรวจการจ้าง และผู้ควบคุมงาน พร้อมหมายเลขโทรศัพท์.....
 หมายเหตุ วัสดุที่ใช้ทำแผ่นป้ายให้ใช้แผ่นเหล็ก หรือไม้อัด ขนาดกว้างไม่น้อยกว่า 1.20 เมตร ยาวไม่น้อยกว่า 2.40 เมตร

ท่อเหล็กกลมขนาด 2"


ระดับดินเดิม

รูปด้านหน้า

1 : 25

แบบป้าย

1. เสาค้ำพื้นป้ายทาสีเขียวทั้ง 2 ด้าน ใช้สีน้ำมัน
2. ตัวหนังสือสีขาว
3. ขนาดตัวหนังสือกำหนดตามความเหมาะสม ข้อความตรงตามแบบกำหนด
4. แผ่นป้าย แผ่นเหล็กขนาด 1.20x2.40 ม
5. เสาค้ำท่อเหล็กกลม ขนาด 2"

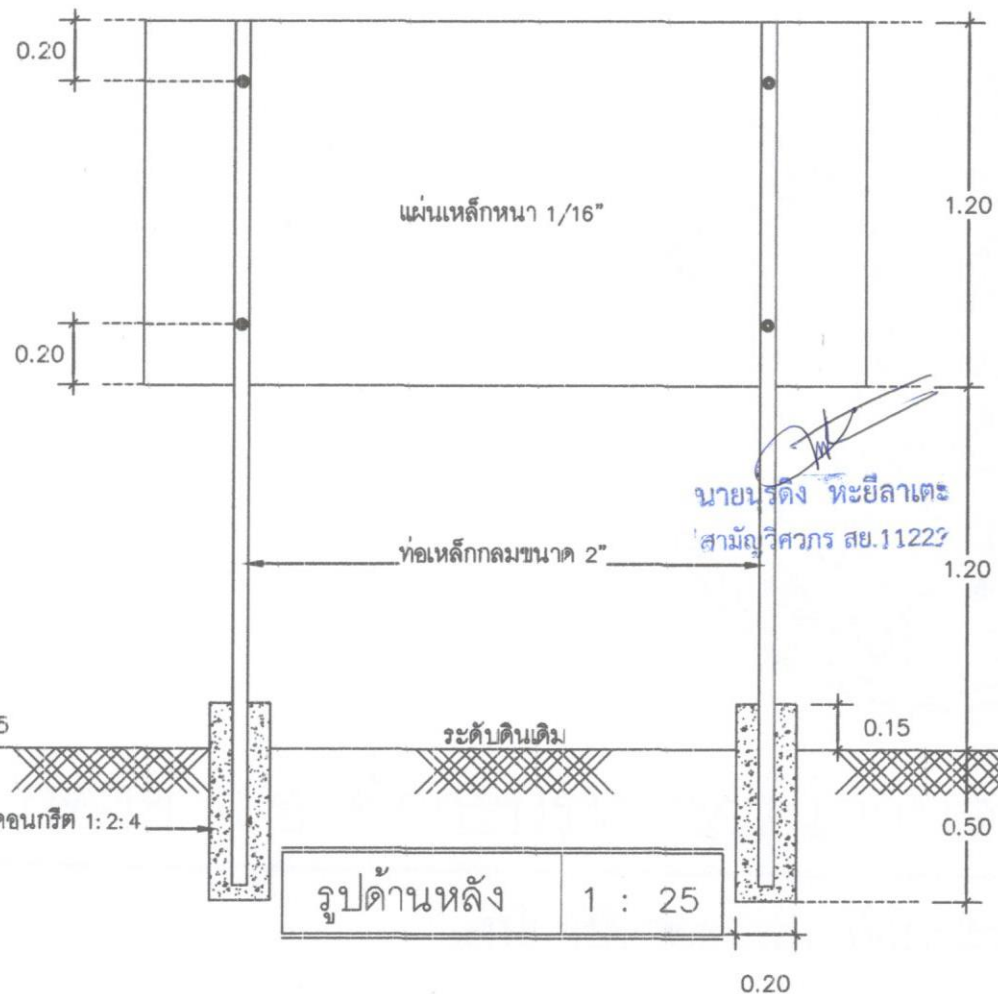

รูปด้านหลัง

1 : 25



องค์การบริหารส่วนตำบลปุโลมปุโย

โครงการ

ก่อสร้างสะพานข้ามคูระบายน้ำ

ชลประทาน หมู่ที่ 5 บ้านป่าแดง

ต.ปุโลมปุโย อ.หนองจิก จ.ปัตตานี

เขียนแบบ/ตรวจแบบ

(นายวิรัช ไร่ยาพงศ์)

ผอ.กองช่าง

เห็นชอบ

(นายอาทิตย์ ปากบารา)

ปลัด อบต.ปุโลมปุโย

อนุมัติ

(นายมานะ พยัคฆา)

นายก อบต.ปุโลมปุโย

แบบแสดง

แบบป้ายโครงการ

แบบเลขที่

แผ่นที่ ๖

จำนวน ๖