

โครงการบุกเบิกปลูกสร้าง

สถานที่ : สายชอยหะยี่ญไช้ะ หมู่ที่ 4 บ้านโคกคอแห้ง ต.บุโละปุโย อ.หนองจิก จ.ปัตตานี



กองช่าง องค์การบริหารส่วนตำบลบุโละปุโย

จ่ายขาดเงินสะสม ปีงบประมาณ 2563



องค์การบริหารส่วนตำบลปูละปุโย

โครงการ

ปลูกเบิกถนนลูกรัง

สายซอยหะฮียูไซะ

ม.4 บ.โคกค่อแห้ง

ต.ปูละปุโย อ.หนองจิก จ.ปัตตานี

เขียนแบบ/ตรวจแบบ

(นายวิรุทธิ์ ไชยนาหงส์)

ผอ. กองช่าง

เห็นชอบ

(นายอารีดี ปากบารา)

ปลัด อบต.ปูละปุโย

อนุมัติ

(นายสมณะ หะฮียูไซะ)

นายก อบต.ปูละปุโย

แบบแสดง

แผนที่แสดงที่ตั้งโครงการ

แบบครั้งที่


แผ่นที่ 1

จำนวน 4



บริเวณที่จะดำเนินการปลูกเบิกถนนลูกรัง
หมู่ที่ 4 บ้านโคกค่อแห้ง
ต.ปูละปุโย อ.หนองจิก จ.ปัตตานี

แผนที่แสดงที่ตั้งโครงการ

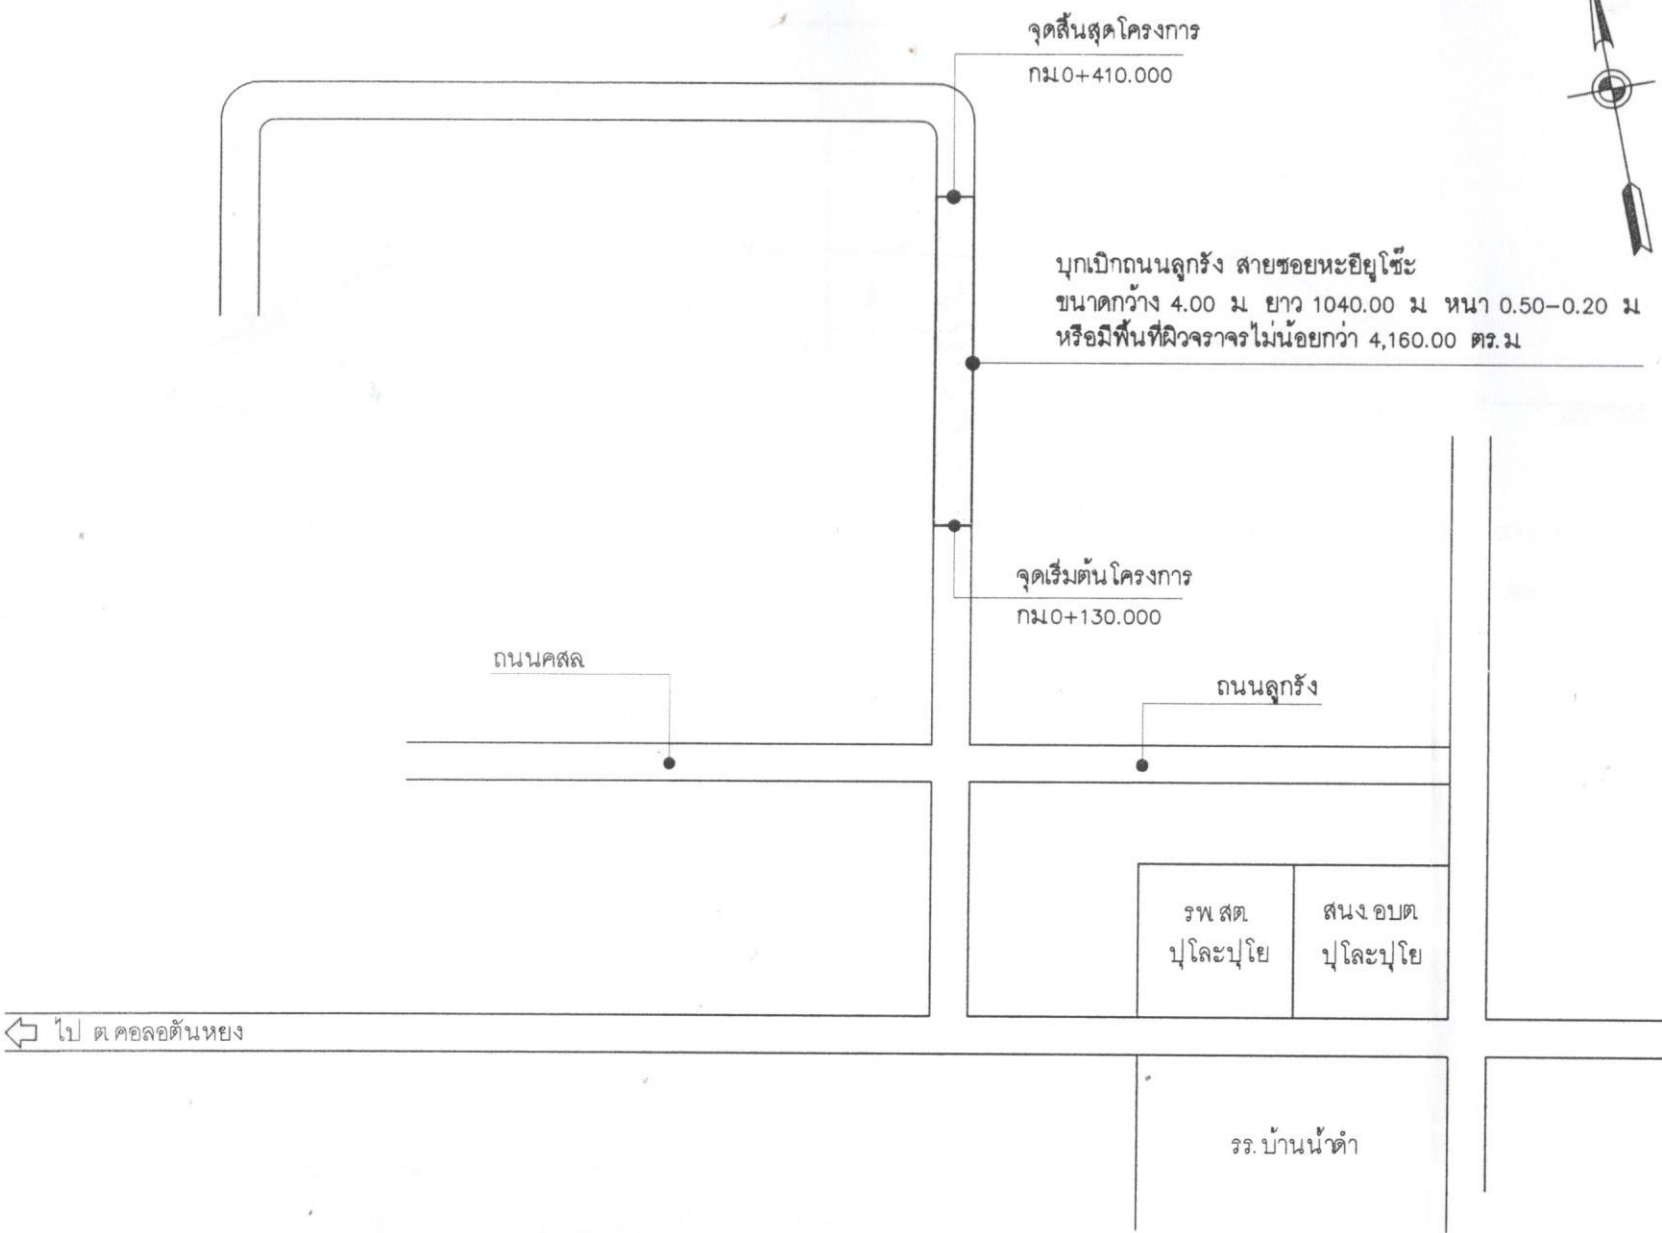

องค์การบริหารส่วนตำบลปูละปุโย

โครงการ

บึงเบิกถนนลูกรัง
สายซอยหะยิยูไซะ
ม.4 บ.โคกคองแห้ง
ต.ปูละปุโย อ.หนองจิก จ.ปัตตานี

เขียนแบบ/ตรวจแบบ



(นายวิรัช ไชยนาพงศ์)
ผอ. กองช่าง

เห็นชอบ



(นายอารีดี ปากบารา)
ปลัด อบต.ปูละปุโย

อนุมัติ



(นายพวงพะ พะยีสามะ)
นายก อบต.ปูละปุโย


แบบแสดง

แบบเลขที่

แผ่นที่ 2

จำนวน 4

ผังบริเวณพอสังเขป

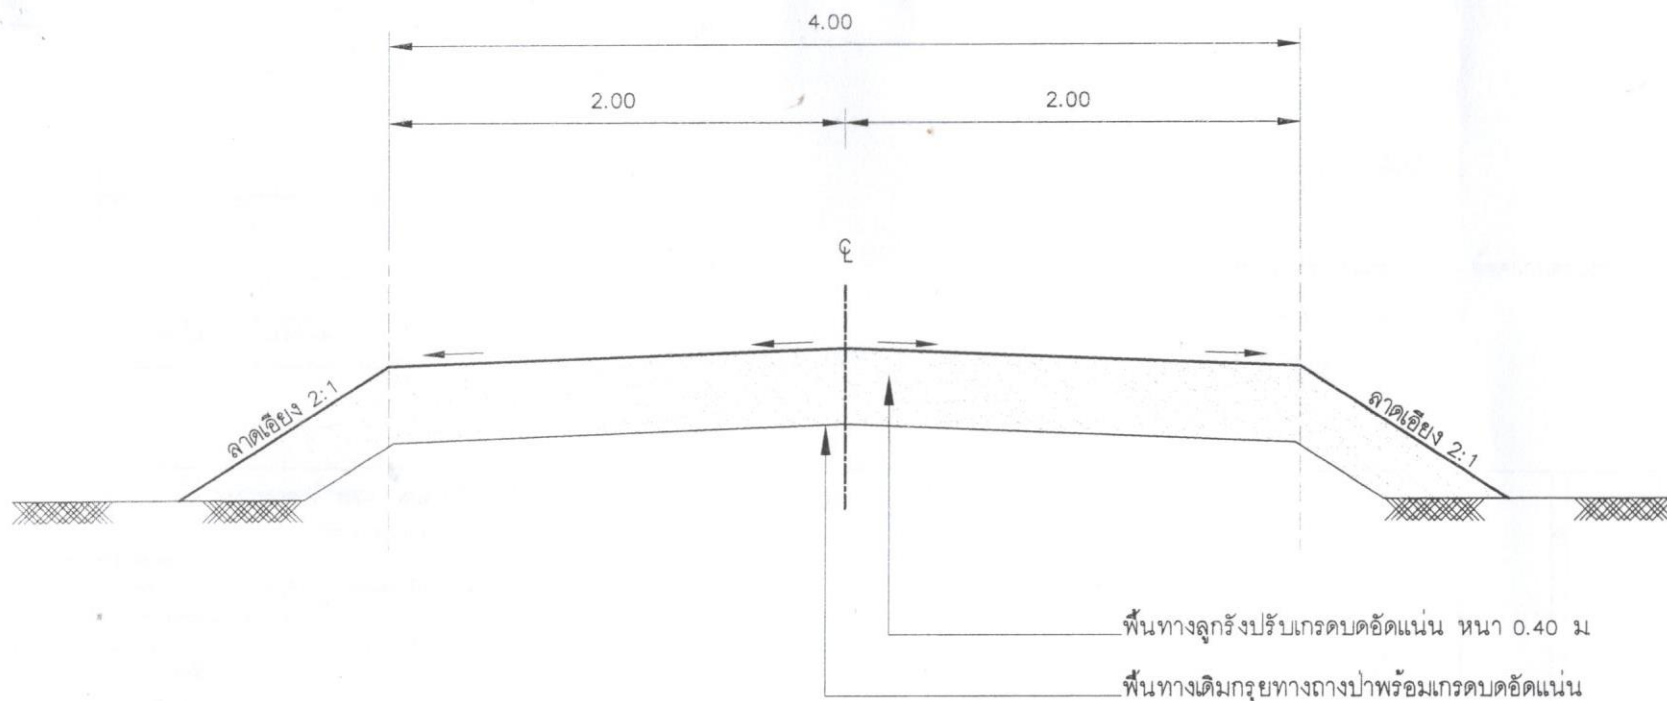

รูปตัดโครงสร้างทาง

1 : 50

รายการประกอบแบบ

- พื้นที่ทางลูกรังปรับเกรดบดอัดแน่นหนา 0.40 ม.
CBR 25% บดอัดแน่นไม่น้อยกว่า 95% STANDARD
PROTOR DENSITY
- รูปแบบอาจเปลี่ยนแปลงได้ตามความเหมาะสมให้อยู่ในดุลพินิจของ
ช่างผู้ควบคุมงาน
- ให้ผู้รับจ้างส่งตัวอย่างวัสดุทดสอบคุณภาพก่อนนำมาใช้ในการก่อสร้าง
- ให้ผู้รับจ้างทดสอบความหนาแน่นของชั้นพื้นทางทุกระยะ 50.00 ม.



องค์การบริหารส่วนตำบลปูละปุโย

โครงการ

บุกเบิกถนนลูกรัง

สายซอยหะฮียูไซะ

ม.4 บ.โคกคองแห้ง

ต.ปูละปุโย อ.หนองจิก จ.ปัตตานี

เขียนแบบ/ตรวจแบบ

(นายวิรัช ไซนาพงศ์)

ผอ.กองช่าง

เห็นชอบ

(นายอารี ปากบารา)

ปลัด อบต.ปูละปุโย

อนุมัติ

(นายสมณะ พะยีสามะ)

นายก อบต.ปูละปุโย


แบบแสดง

รูปตัดโครงสร้างทาง

แบบครั้งที่

แผ่นที่ 3

จำนวน 4

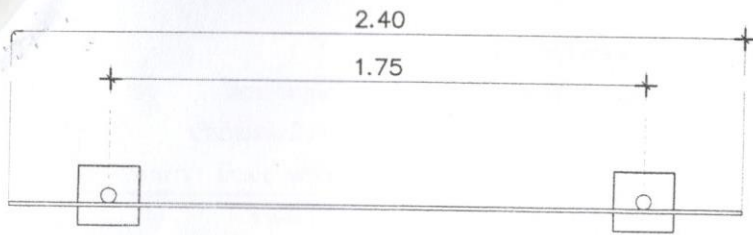

แบบแปลน 1 : 25

โทร. 073-330821

ประเภทของสิ่งก่อสร้าง.....
ปริมาณงานก่อสร้าง (ให้ระบุรายละเอียดให้มากที่สุดเท่าที่สามารถตรวจสอบได้).....
ชื่อ ที่อยู่ หมายเลขโทรศัพท์ ผู้รับจ้าง.....
ระยะเวลาเริ่มต้น และรายละเอียดเวลาสิ้นสุด รวมเป็นระยะเวลาที่รับ.....
วงเงินงบประมาณที่ได้ตั้งไว้หรือที่ได้รับ.....
ราคากลาง ค่าก่อสร้าง.....
วงเงินค่าก่อสร้างตามที่ได้อนามในสัญญาจ้าง.....
ชื่อกรรมการตรวจการจ้าง และผู้ควบคุมงาน พร้อมหมายเลขโทรศัพท์.....
หมายเหตุ วัสดุที่ใช้ทำแผ่นป้ายให้ใช้แผ่นเหล็ก หรือไม้อัด ขนาดกว้างไม่น้อยกว่า 1.20 เมตร ยาวไม่น้อยกว่า 2.40 เมตร


ท่อเหล็กกลมขนาด 2"

ระดับดินเดิม

รูปด้านหน้า 1 : 25

แบบป้าย

1. เสาค้ำป้ายทาสีเขียวทั้ง 2 ด้าน ใช้สีน้ำมัน
2. ตัวหนังสือสีขาว
3. ขนาดตัวหนังสือกำหนดตามความเหมาะสม ข้อความตรงตามแบบกำหนด
4. แผ่นป้าย แผ่นเหล็กขนาด 1.20x2.40 ม.
5. เสাপ้ายท่อเหล็กกลม ขนาด 2"

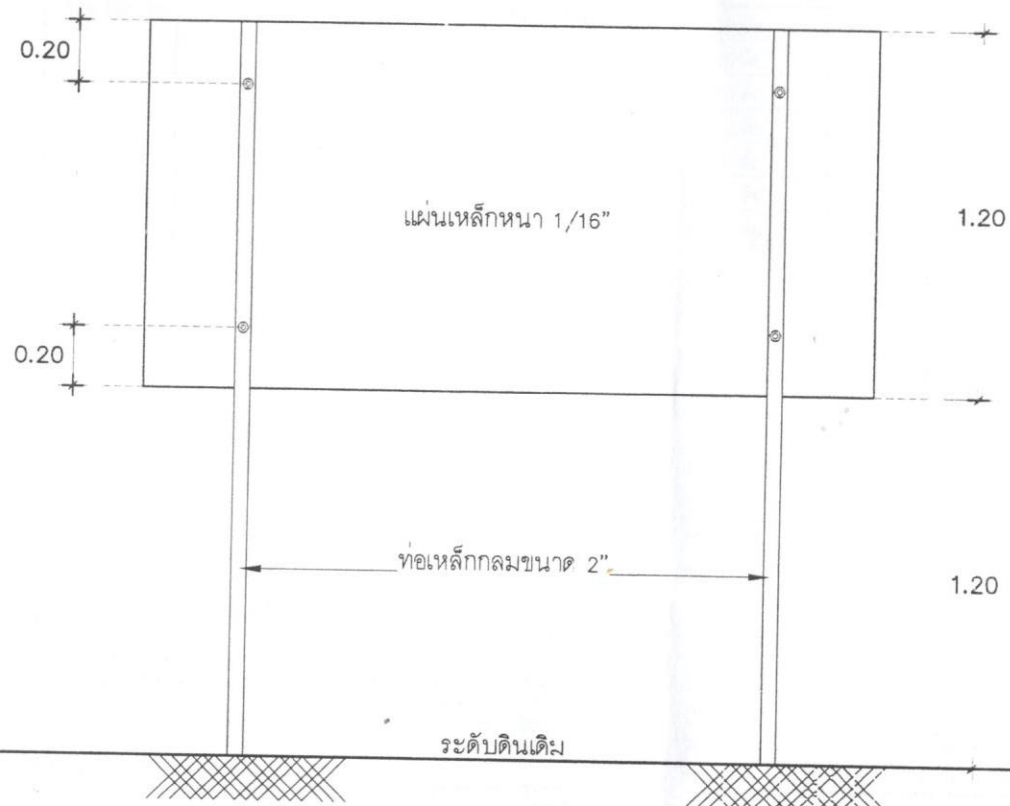

ท่อเหล็กกลมขนาด 2"

ระดับดินเดิม

รูปด้านหลัง 1 : 25












แบบแสดง

แบบป้าย

แบบครั้งที่

แผ่นที่ 4

จำนวน 4