


โครงการก่อสร้างถนนหินคลุก

สถานที่ก่อสร้าง : สายซอยเบยา หมู่ที่ 1 บ้านกาหยี ต.ปุละปุโย อ.หนองจิก จ.ปัตตานี



กองช่าง องค์การบริหารส่วนตำบลปุละปุโย

ข้อบัญญัติ ปีงบประมาณ 2564

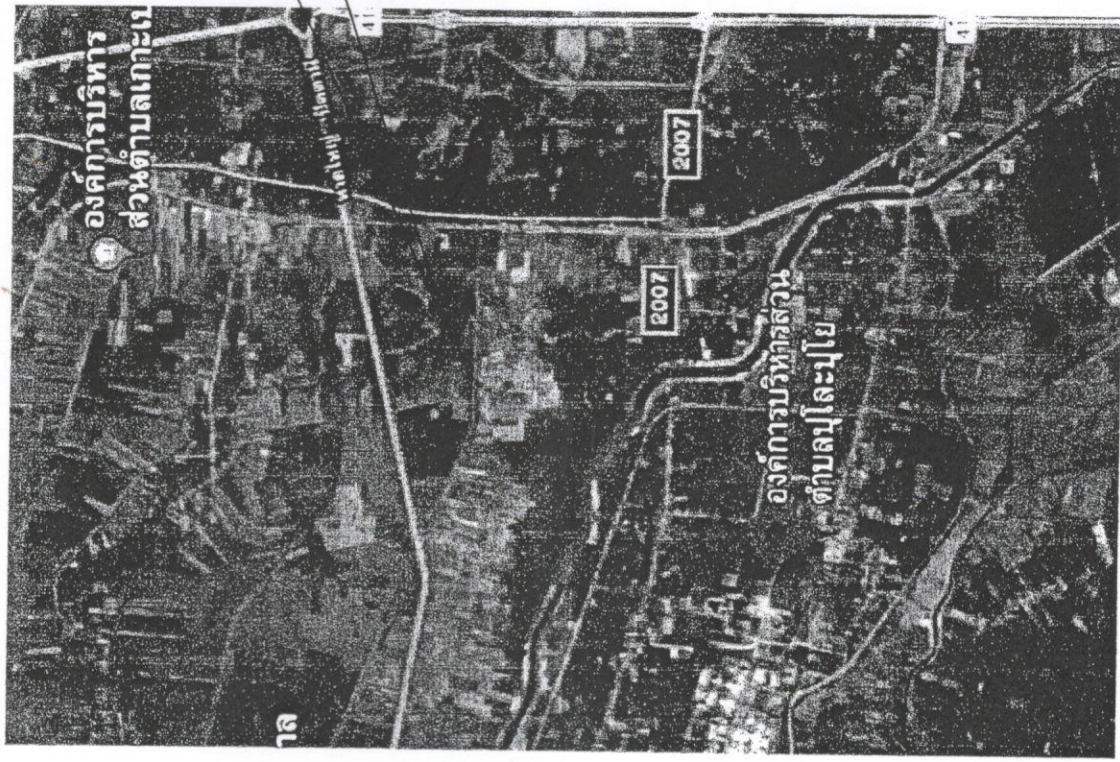

บริเวณที่จะดำเนินการก่อสร้างถนนผิวจราจร
หินคลุก สายซอยแยก
ม.1 บก.ห้วย ต.ปูละปุโย อ.หนองจิก
จ.ปัตตานี



องค์การบริหารส่วนตำบลปูละปุโย	
โครงการ	
ก่อสร้างถนนหินคลุก	
สายซอยแยก ม.ที่ 1 บก.ห้วย	
ต.ปูละปุโย อ.หนองจิก จ.ปัตตานี	
เขียนแบบ/ตรวจสอบ	(นายวิรัช ไซยานพงศ์) ผอ. กองช่าง
เห็นชอบ	(นายอริส ปากบารา) ปลัด อบต.ปูละปุโย
อนุมัติ	(นายอริส ปากบารา) นายก อบต.ปูละปุโย
แบบแสดง	
แผนที่แสดงที่ตั้งโครงการ	
แบบเลขที่	แผ่นที่ 1
	จำนวน 1

แผนที่แสดงที่ตั้งโครงการ



จุดสิ้นสุดโครงการ
กม 0+145.000

ถนนผิวจราจรหินคลุก ขนาดกว้าง 4.00 ม ยาว 145.00 ม หน้า 0.20 ม
หรือมีพื้นที่ผิวจราจรไม่น้อยกว่า 580.00 ตร.ม

จุดเริ่มต้นโครงการ
กม 0+000.000

คลองชลประทาน

บ้านส อบต. ม. 1

← ไป ต.ตุง

→ ไป ต.เกาะเปาะ



องค์การบริหารส่วนตำบลปูละปุโย

โครงการ

ก่อสร้างถนนหินคลุก

สายรอบแบบยา ม.ที่ 1 บก.หือ

ต.ปูละปุโย อ.หนองจิก จ.ปัตตานี

เขียนแบบ/ตรวจแบบ

(นายวิรัช วัฒนพงศ์)
ผอ. กองช่าง

เห็นชอบ

(นายอชิษฐ์ ปากบารา)
ปลัด อบต. ปูละปุโย

อนุมัติ

(นายสมานะ หะยีสามะ)
นายก อบต. ปูละปุโย

แบบแสดง

ผังบริเวณก่อสร้าง

แบบเลขที่

แผ่นที่

2

จำนวน

4








เขียนแบบ/ตรวจแบบ

(นายวิรัช ไชยนาพพงศ์)

ผอ.กองช่าง

เห็นชอบ

(นายอาทิตย์ ปากบารา)





แบบแสดง

รูปตัดโครงสร้างทาง


แบบครั้งที่

แผ่นที่

3

จำนวน

4

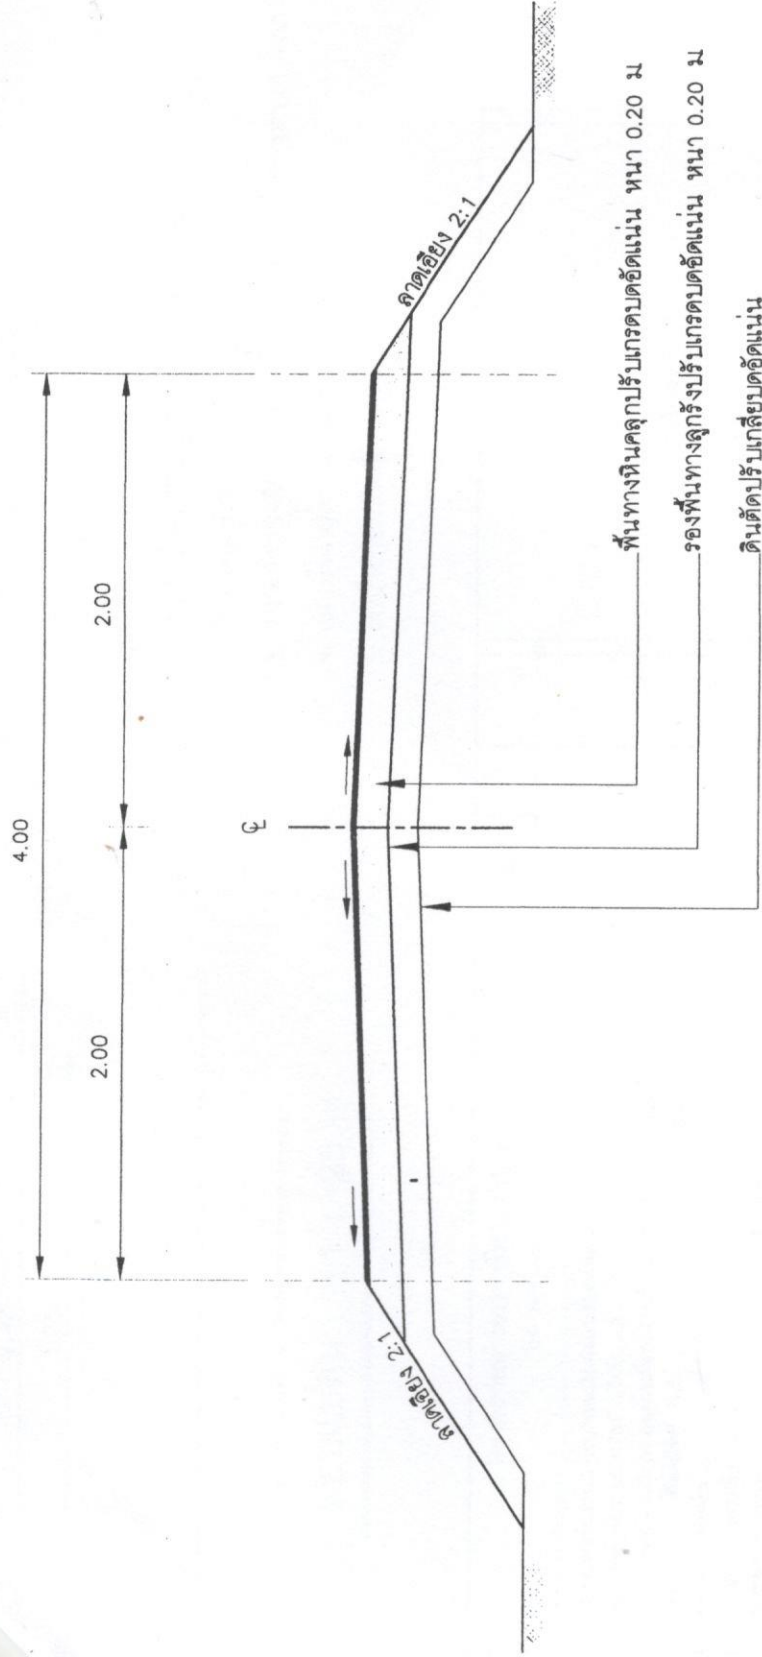

รูปตัดโครงสร้างทาง 1 : 50

รายการประกอบแบบ

- ร่องพื้นที่ทางลูกรังปรับตัดตัดแน่นหนา 0.20ม CBR 25% บดอัดแน่นไม่น้อยกว่า 95% STANDARD PROTODENSITY
- รูปแบบอาจเปลี่ยนแปลงได้ตามความเหมาะสมให้อยู่ในดุลพินิจของช่างผู้ควบคุมงาน
- ให้ผู้รับจ้างส่งตัวอย่างวัสดุทดสอบคุณภาพก่อนนำมาใช้ในการก่อสร้าง
- ให้ผู้รับจ้างทดสอบความหนาแน่นของชั้นพื้นที่ทางทุกระยะ 50.00ม



องค์การบริหารส่วนตำบลปูละปุโย

โครงการ

ก่อสร้างถนนดินลูกรัง

สายรอบแยก ม.ที่ 1 บก.ห.อ.
ต.ปูละปุโย อ.หนองจิก จ.ปัตตานี

เขียนแบบ/ตรวจสอบ

(นายวิรัช ไร่ยาพันธ์)
ผอ.กองช่าง

เห็นชอบ

(นายอาทิตย์ ปากบารา)
ปลัด อบต.ปูละปุโย

อนุมัติ

(นายมานะ พงษ์สัมพันธ์)
นายก อบต.ปูละปุโย

แบบแสดง

แบบป้าย

แบบเลขที่

แผนที่


จำนวน

4

4

แบบป้าย

1. เสาป้ายทาสีเขียวทั้ง 2 ด้าน ใช้สีน้ำมัน
2. ตัวหนังสือสีขาว
3. ขนาดตัวหนังสือกำกับกำหนดความเหมาะสม ข้อความตรงตามแบบกำหนด
4. แผ่นป้าย แผ่นเหล็กขนาด 1.20x2.40 ม.
5. เสาป้ายท่อเหล็กกลม ขนาด 2"

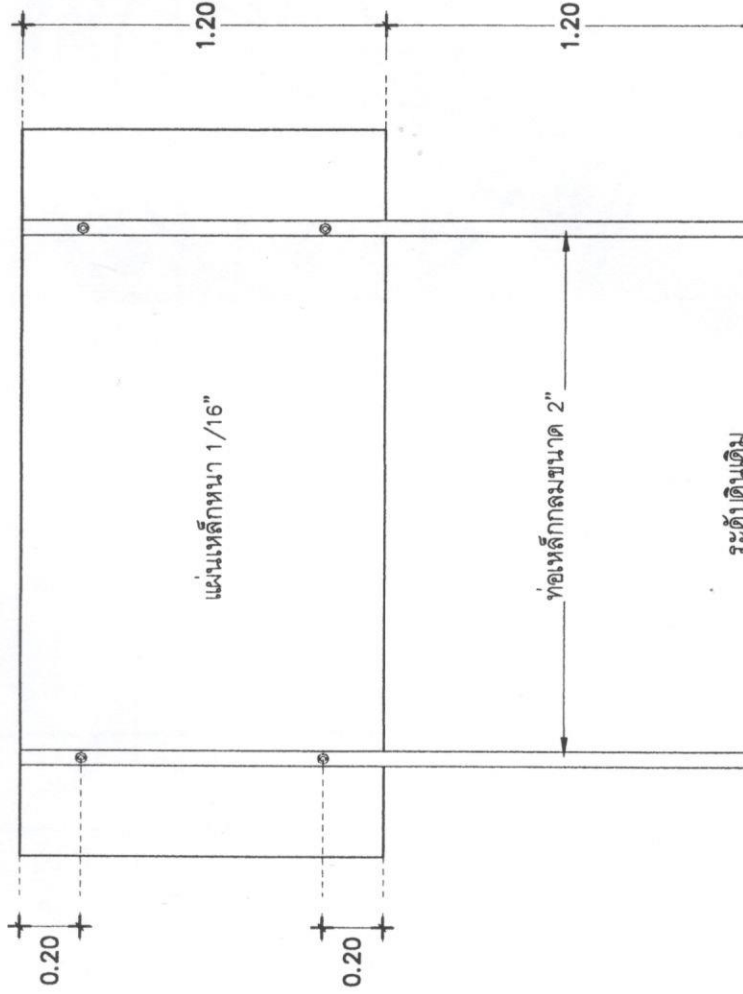

โครงการก่อสร้างของ อบต.ปูละปุโย

โทร. 073-330821

ประเภทของสิ่งก่อสร้าง.....
ปริมาณงานก่อสร้าง (ให้ระบุรายละเอียดในภาพที่ส่งมาตรวจสอบได้).....
ชื่อ ที่อยู่ หมายเลขโทรศัพท์ ผู้รับจ้าง.....
รายละเอียดเบื้องต้น และรายละเอียดเพิ่มเติม รวมเป็นระยะเวลากี่วัน.....
วงเงินงบประมาณที่ได้แจ้งไว้หรือที่ได้รับ.....
ราคากลาง ค่าก่อสร้าง.....
วงเงินค่าก่อสร้างตามที่ได้อนุมัติในสัญญาจ้าง.....
ชื่อกรรมการตรวจการจ้าง และผู้ควบคุมงาน พร้อมหมายเลขโทรศัพท์.....
หมายเหตุ วัสดุที่ใช้ทำแบบไปให้เงินแม่เหล็ก หรือไม้ดีด ขนาดกว้างไม่เกินกว่า 1.20 เมตร
ยาวไม่เกินกว่า 2.40 เมตร

ระดับดินเดิม

ท่อเหล็กกลมขนาด 2"

รูปด้านหน้า 1 : 25

รูปด้านหลัง 1 : 25