

โครงการก่อสร้างหินคลุก

สถานที่ดำเนินการ : สายซอยแบงา. หมู่ที่ 1 บ้านกาหยี ต.ปุโละปุโย อ.หนองจิก จ.ปัตตานี



กองช่าง องค์การบริหารส่วนตำบลปุโละปุโย

จ่ายขาดสะสม ปีงบประมาณ 2564

บริเวณที่จะดำเนินการก่อสร้างถนนหินคลุก
สายบายา ม.1 บ.กาหยี่ ต.บุละบูโย



แผนที่แสดงที่ตั้งโครงการ



องค์การบริหารส่วนตำบลบุละบูโย

โครงการ


ก่อสร้างถนนหินคลุกสายบายา
หมู่ที่ บ้านกาหยี่

ตรวจแบบ/เขียนแบบ



(นายวิรุฬห์ ไซธนาพงศ์)
ผอ.กองช่าง อบต.บุละบูโย

เห็นชอบ

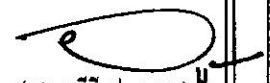

(นายอารีดี ปากบารา)
ปลัด อบต.บุละบูโย

อนุมัติ



(นายมานะ หะสีคามะ)
นายก อบต.บุละบูโย

แบบแสดง




ผังบริเวณ

แบบเลขที่

แผนที่

จำนวนแผ่น

ก่อสร้างถนน หินคลูก.สายแบบยา
 หมู่ที่ 1 บ้านท่ากูโบร์ ตำบลบุโละปุโย อำเภอหนองจิก จังหวัดปัตตานี
 ผิวจราจรกว้าง 4.00 ม. ระยะทางรวม 920.00 ม. หรือพื้นที่ไม่น้อยกว่า 3680.00 ตร.ม.

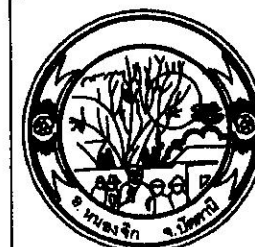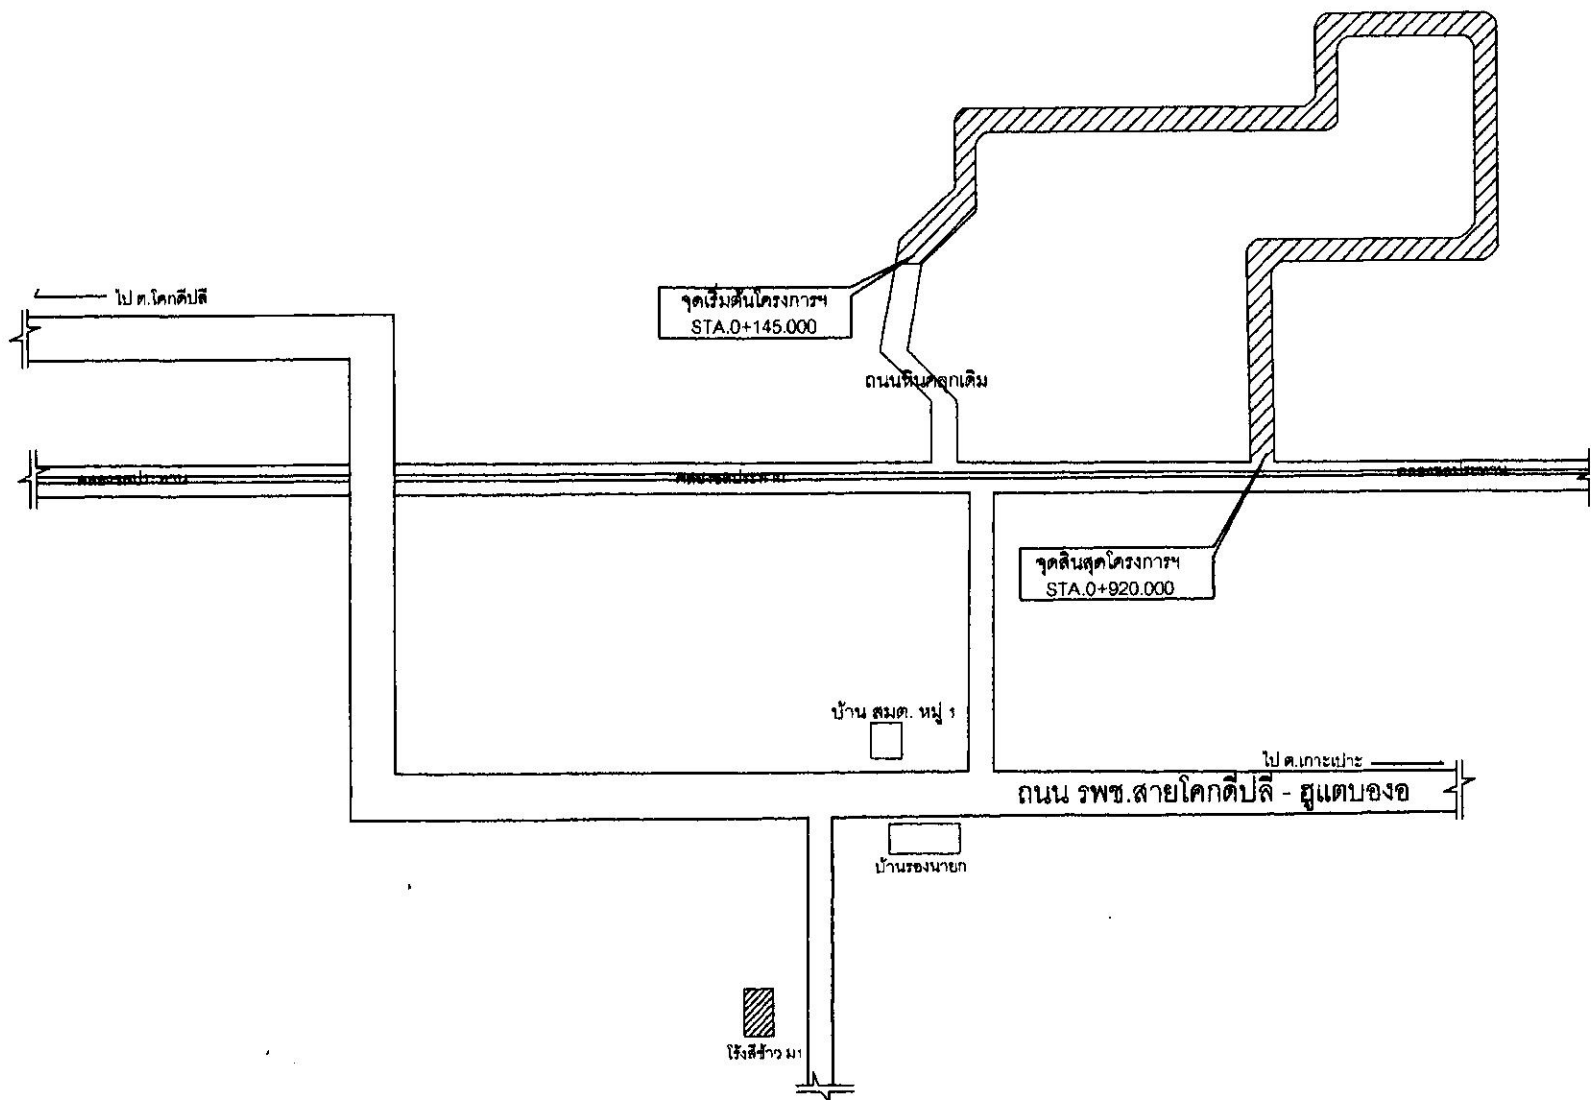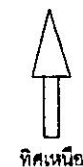

องค์การบริหารส่วนตำบลบุโละปุโย

โครงการ

ก่อสร้างถนนหินคลูกสายแบบยา
 หมู่ที่ 1 บ้านท่ากูโบร์

ตรวจแบบ/เขียนแบบ

(นายวิรัช ไขนาพงศ์)
 ผอ.กองช่าง อบต.บุโละปุโย

เห็นชอบ

(นายอารี ปากบารา)
 ปลัด อบต.บุโละปุโย

อนุมัติ

(นายสมณะ หะยิตตะมะ)
 นายก อบต.บุโละปุโย


แบบแสดง

ผังบริเวณ

แบบเลขที่

แผ่นที่

จำนวนแผ่น

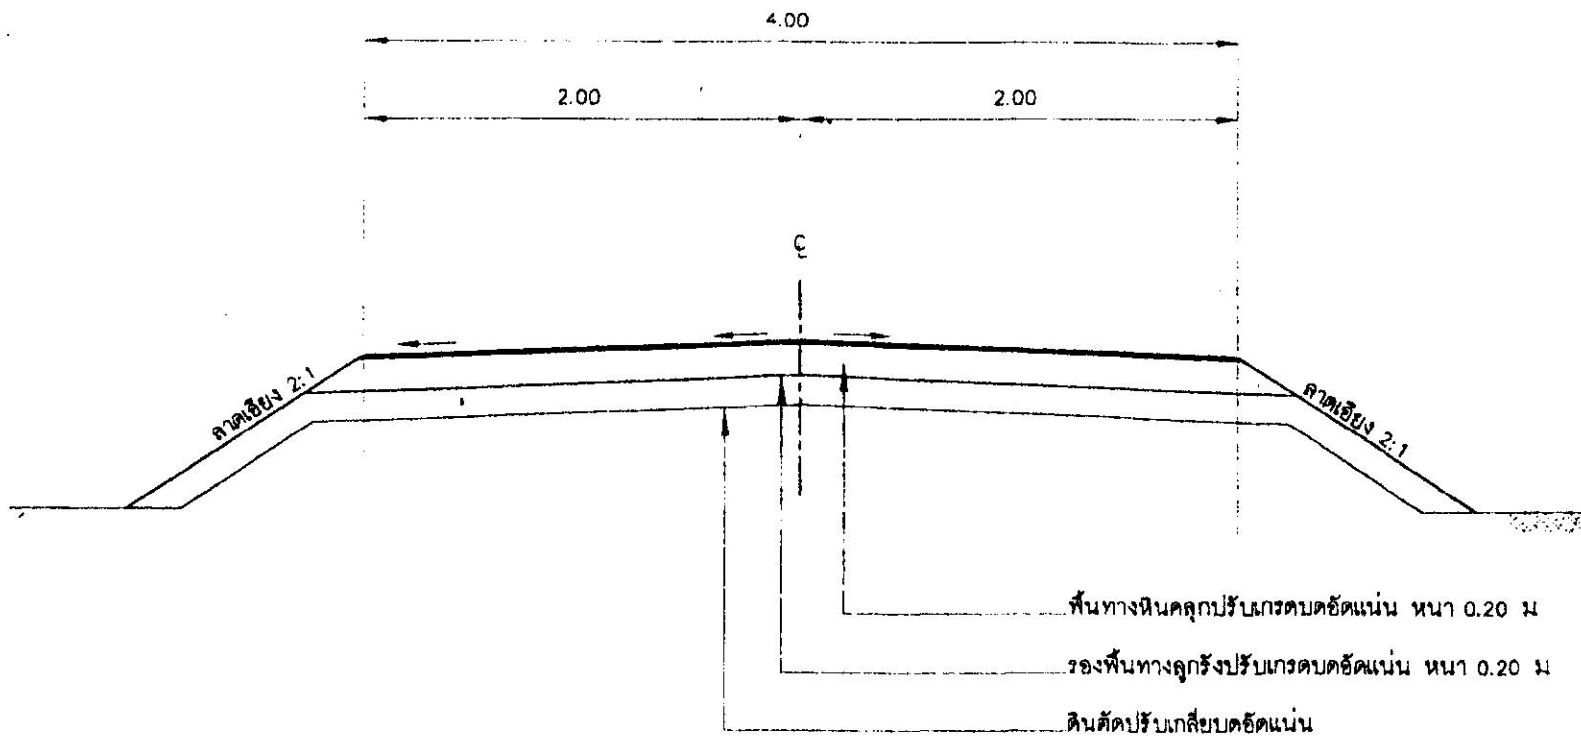

รูปตัดโครงสร้างทาง

1 : 50

รายการประกอบแบบ

- รองพื้นที่ทางลูกรังบดอัดแน่นหนา 0.20ม CBR 25% บดอัดแน่นไม่น้อยกว่า 95% STANDARD PROTOR DENSITY
- รูปแบบอาจเปลี่ยนแปลงได้ตามความเหมาะสมให้อยู่ในดุลพินิจของช่างผู้ควบคุมงาน
- ให้ผู้รับจ้างส่งตัวอย่างวัสดุทดสอบคุณภาพก่อนนำมาใช้ในการก่อสร้าง
- ให้ผู้รับจ้างทดสอบความหนาแน่นของชั้นพื้นทางทุกระยะ 50.00ม















แบบแสดง


ผังบริเวณ

แบบเลขที่


แผ่นที่
จำนวนแผ่น




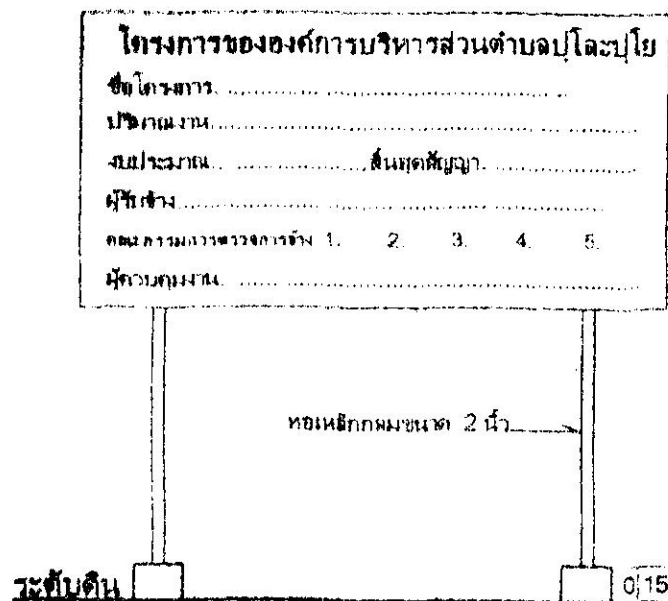


แบบแสดงรูปด้านหน้า

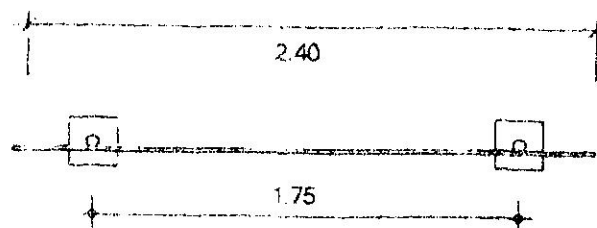

แบบแสดงรูปด้านบน

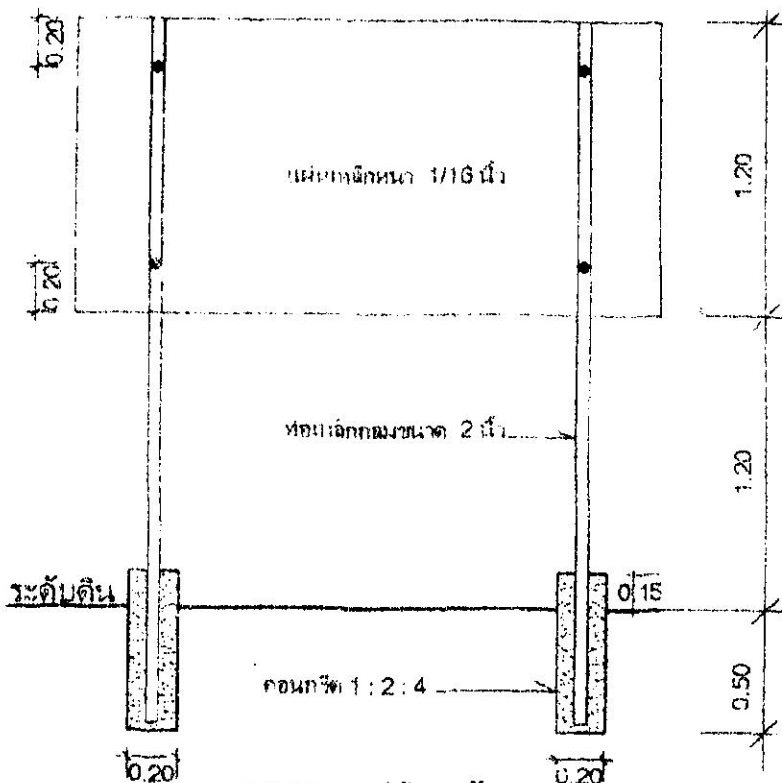

แบบแสดงรูปด้านหลัง

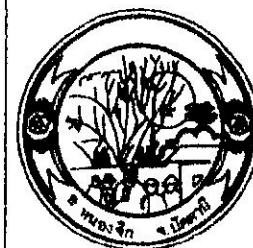

องค์การบริหารส่วนตำบลปูละปุโย

โครงการ


ตรวจแบบ/เขียนแบบ

(นายวิรุฒ วัฒนพงศ์)

นายก อบต. ปูละปุโย

เห็นชอบ

(นายเจ็ด ปากบารา)

ปลัด อบต. ปูละปุโย

อนุมัติ

(นายสมานะ หะดี)

นายก อบต. ปูละปุโย

แบบแสดง

ผังบริเวณ

แบบร่าง

แผ่นที่

จำนวนแผ่น