


แบบแปลน 1 : 25

แบบนําย


1. เสา พื้นนํายทาสีเขียวทัง 2 ด้าน ใช้สีน้ำมัน
2. ตัวหนังสือสีขาว
3. ขนาดตัวหนังสือกำหนดตามความเหมาะสม ข้อความตรงตามแบบกำหนด
4. แผ่นนําย แผ่นเหล็กขนาด 1.20x2.40 ม.
5. เสาป้ายท่อเหล็กกลม ขนาด 2"

โทร. 073-330821

ประเภทของสิ่งก่อสร้าง.....
ปริมาณงานก่อสร้าง (ให้ประมาณเขียนในหลักที่ส่งทำประมาณราคาต่อไป).....
รายละเอียดวันรับ และราคาเขียนออกแล้วเสร็จ รวมเป็นระยะเวลาที่รับ.....
จนถึงวันประมาณที่ได้ไว้ไว้หรือที่ไดรับ.....
ราคาทาง ค่าก่อสร้าง.....
วงเงินค่าก่อสร้างงานที่ตกลงในสัญญาจ้าง.....
นามนายดู วัสดุที่ใช้ทำแบบนํายให้เขียนแบบเหล็ก หรือไม้ดี ขนาดกว้างไม่น้อยกว่า 1.20 เมตร
ยาวไม่น้อยกว่า 2.40 เมตร

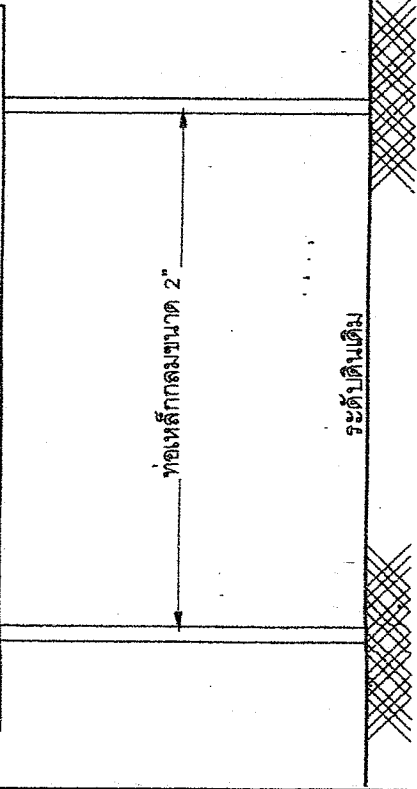


รูปด้านหน้า 1 : 25

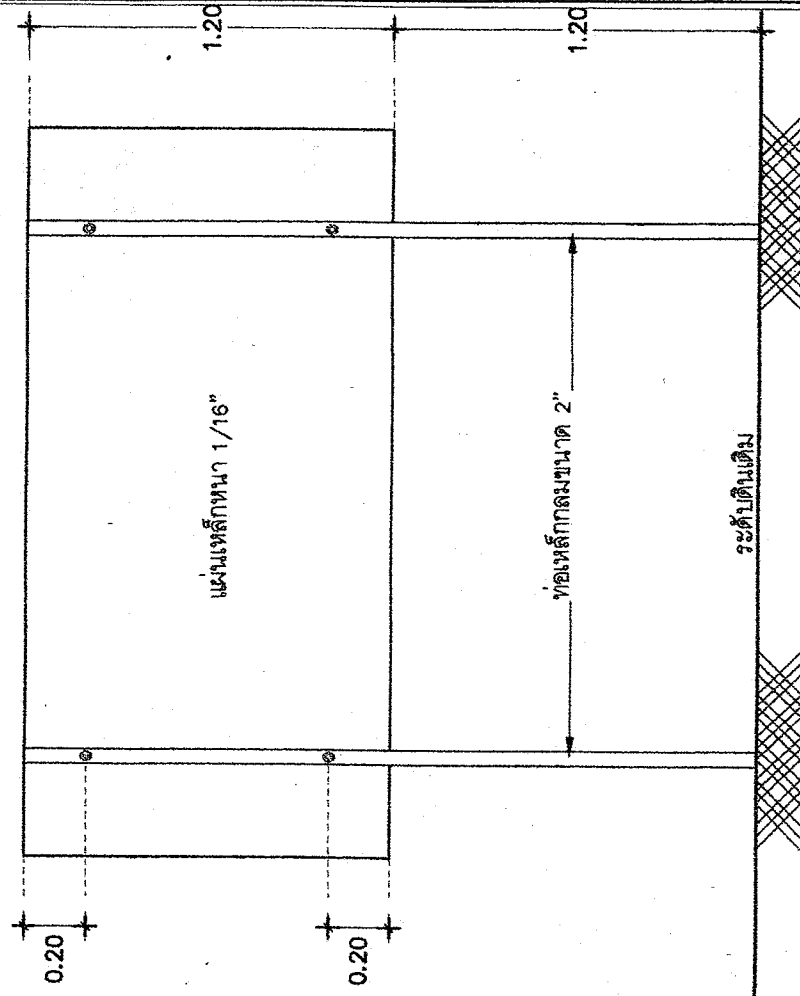

รูปด้านหลัง 1 : 25


แบบแสดง	ส่งบริเวณ
แบบครั้งที่ 6	จำนวนแผ่น 6

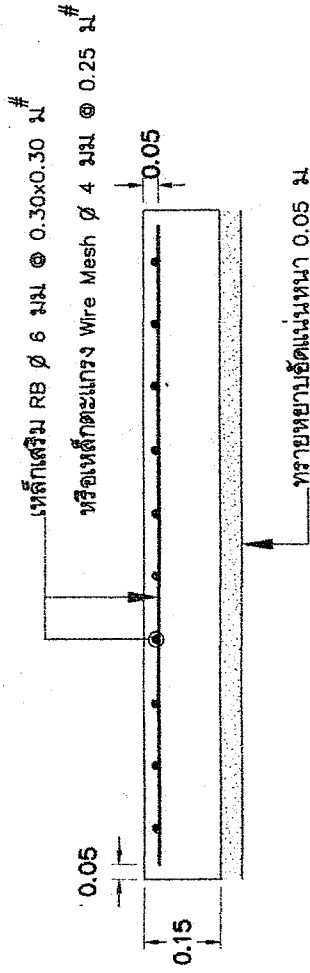

แบบขยายรูปตัดแสดงการเสริมเหล็ก

มาตราส่วน


1:50

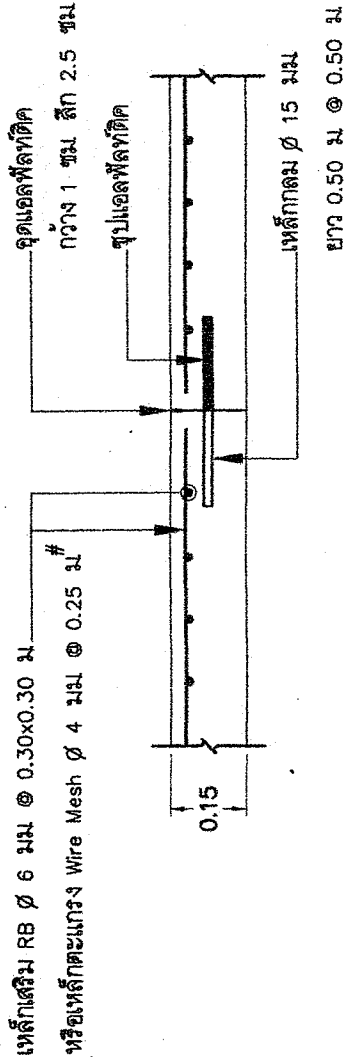

แบบขยาย CONSTRUCTION JOINT

มาตราส่วน

1:50

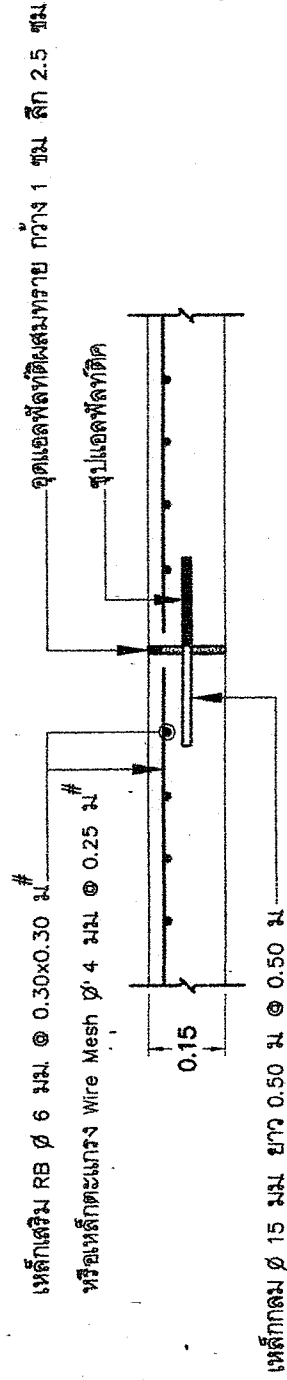

แบบขยาย EXPANSION JOINT

มาตราส่วน

1:50













แบบแสดง

ผังบริเวณ


แบบเลขที่

แผ่นที่


จำนวนแผ่น

6

6

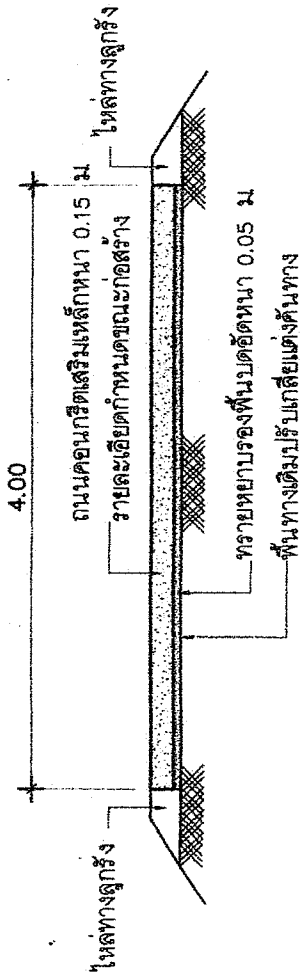

รูปตัดโครงสร้างทาง 1 : 50

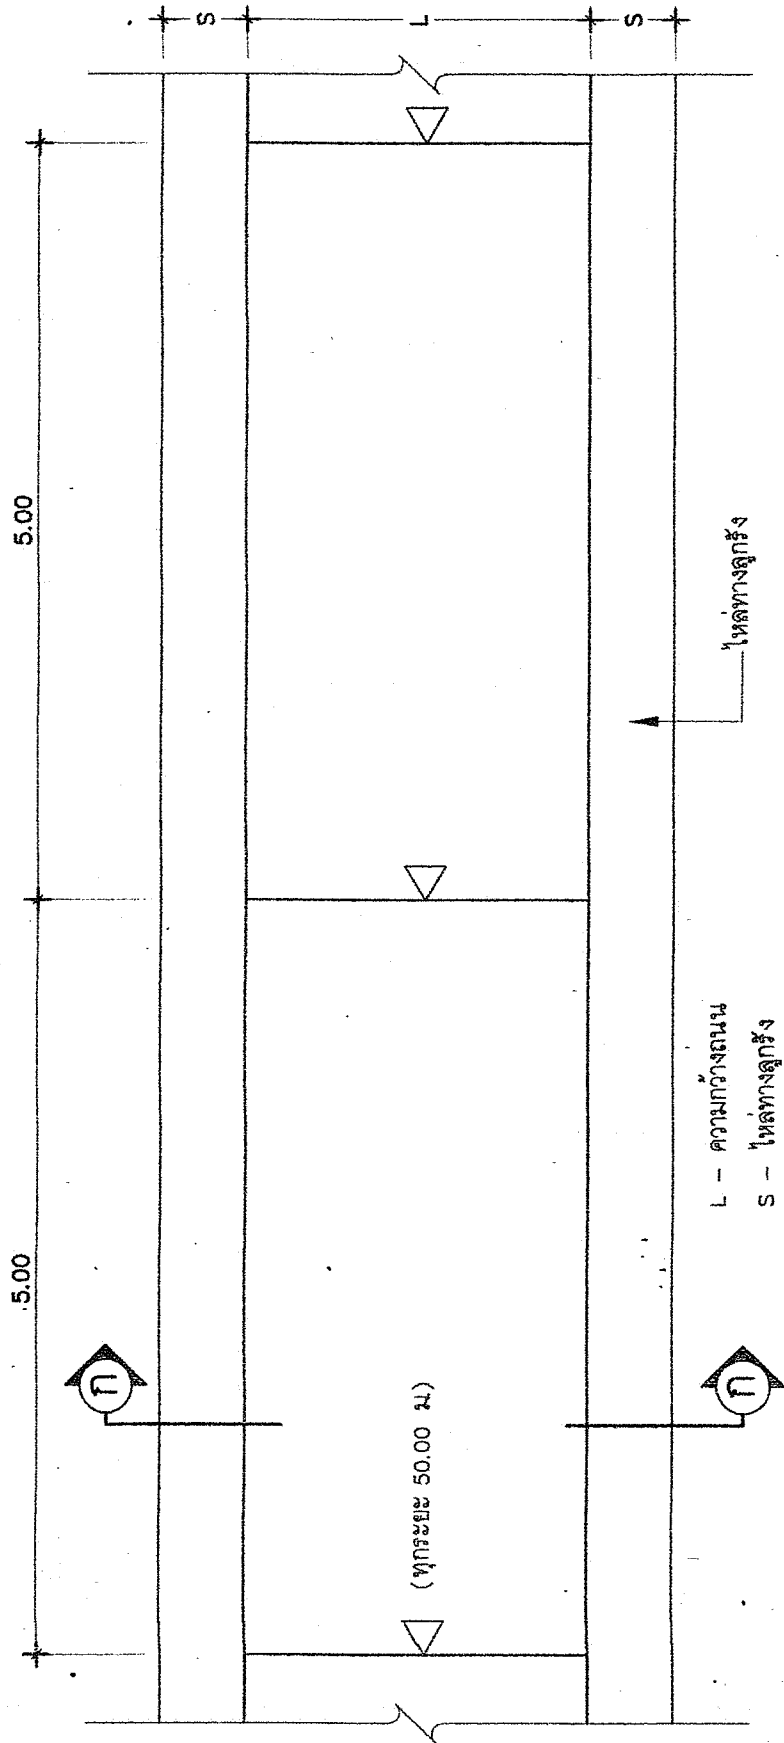

แบบแปลนถนนคอนกรีตเสริมเหล็ก 1 : 50












แบบแสดง

ผังบริเวณ

แบบครั้งที่

แผ่นที่ 4

จำนวนแผ่น

6

ข้อกำหนดคุณสมบัติวัสดุก่อสร้าง

1. ปูนซีเมนต์

ปูนซีเมนต์ที่ใช้จะต้องเป็นปูนซีเมนต์ปอร์ตแลนด์ประเภทหนึ่งหรือประเภทที่มีคุณสมบัติตามมาตรฐานผลิตภัณฑ์อุตสาหกรรม มอก.15

2. หวาย

2.1 ต้องเป็นหวายนัดหรือหวายบก ที่มีมิดหยาบ คม แข็งแรง สะอาด ปราศจากวัสดุอื่น เช่น เปลือกหอยดิน แก้วกัน และสารอินทรีย์ต่างเจือปน

2.2 หวายที่ใช้ก่อสร้าง จะต้องมิดำพิกัดละเอียด (FINENESS MODULUS) ตั้งแต่ 2.3 ถึง 3.1

3. หิน กรวด

หินหรือกรวดที่ใช้จะต้องมีความแข็งแรง เหนียว ไม่และสะอาดปราศจากวัสดุอื่นเจือปนขนาดใหญ่สุดของหินหรือกรวดที่ใช้ต้องไม่ใหญ่กว่า 40 มม

4. น้ำ

น้ำที่ใช้ผสมและบ่มคอนกรีต จะต้องเป็นน้ำจืดที่สะอาด ปราศจากน้ำมัน กรดต่าง เกลือ น้ำตาล วัสดุพิษหรือสารอื่นใด ซึ่งเป็นอันตรายต่อคอนกรีตหรือเหล็กเสริม

5. คอนกรีต

ชนิดและกำลังของคอนกรีต จะต้องใช้จำนวนปูนซีเมนต์ไม่น้อยกว่า 320 กก./ ลบ.ม (ค2) ตาม มยธ.101 แรงอัดประลัยต่ำสุดของแท่งคอนกรีตมาตรฐาน ที่อายุ 28 วัน ชนิดลูกบาศก์ $(0.15 \times 0.15 \times 0.15$ ซม.) ไม่น้อยกว่า 240 กก./ตร. ซม คอนกรีตที่หล่อเสร็จต้องทำการบ่มต่อเนื่อง ไม่น้อยกว่า 7 วัน

6. เหล็กเสริม


6.1 มาตรฐานงานเหล็กเสริมคอนกรีตให้เป็นไปตาม มยธ. 103 หรือหน่วยงานอื่นที่หน้าเชื่อถือ
6.2 เหล็กตะแกรง WIRE MESH ต้องมีคุณสมบัติตาม ผลิตภัณฑ์ มอก

7. การแบ่งผิวหน้าคอนกรีต ให้ทำเมื่อคอนกรีตแห้งแล้วโดยใช้ไม้กวาดหรือแปรงกวาดตามใจผู้ควบคุมงานเห็นชอบแล้วให้กวาดด้านขวางจากขอบหนึ่งไปยังอีกขอบหนึ่งอย่างสม่ำเสมอและเหลื่อมกัน โดยตั้งฉากกับศูนย์กลางถนน และร่องที่เกิดจะต้องลึกไม่เกิน 2 มม



8. มิติต่างๆ เป็นเมตรนอกจากระบุไว้เป็นอย่างอื่น

9. ความหนาของชั้นลูกรังปรับระดับชั้นทางเดิม ขึ้นอยู่กับระดับถนนที่จะก่อสร้างตามที่กำหนดในแบบสำรวจเฉพาะงาน

10. คุณภาพวัสดุและวิธีการก่อสร้างให้เป็นไปตามมาตรฐานงานช่างของกรมโยธาธิการ หรือหน่วยงานที่หน้าเชื่อถือ

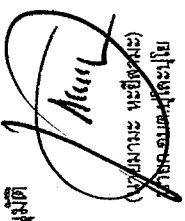	
องค์การบริหารส่วนตำบลปูละปุโย	
โครงการ	
ก่อสร้างถนนคอนกรีตสายคยอม หมู่ที่ 7 บ้านค่าย	
ตรวจแบบ/เขียนแบบ	
 (นายวีระยุทธ ไชยนาหงส์) ผอ.กองช่าง อบต.ปูละปุโย	
เห็นชอบ	
 (นายอริส ปากบารา) ปลัด อบต.ปูละปุโย	
อนุมัติ	
 (นายมานะ หารีธรรมะ) นายก อบต.ปูละปุโย	
แบบแสดง	
ผังบริเวณ	
แบบครั้งที่	แผ่นที่ 3
จำนวนแผ่น 6	

ก่อสร้างถนน คสล.สายคอนอ
หมู่ที่ 7 บ้านค่าย ตำบลโปะปุโย อำเภอหนองจิก จังหวัดปัตตานี
ผิวจราจรกว้าง 4.00 ม. ระยะทางรวม 390.00 ม. หรือพื้นที่ไม่น้อยกว่า 1560.00 ตร.ม.

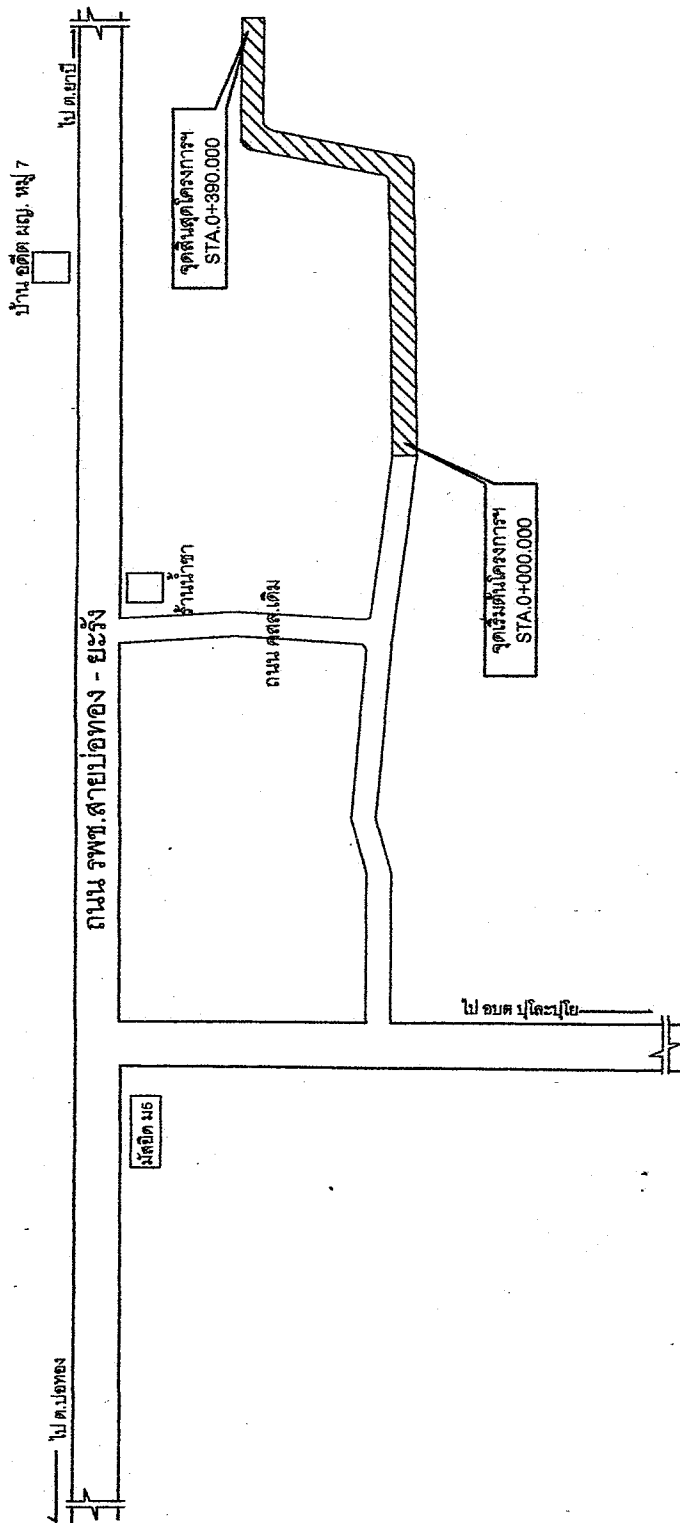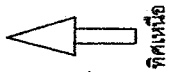

องค์การบริหารส่วนตำบลโปะปุโย

โครงการ

ก่อสร้างถนนคอนกรีตสายคอนอ
หมู่ที่ 7 บ้านค่าย

ตรวจแบบ/เขียนแบบ

(นายวิรัชพล ไชยนาพงศ์)
ผอ.กองช่าง อบ.ต.โปะปุโย

เห็นชอบ

(นายอรุณี ปากบารา)
ปลัด อบ.ต.โปะปุโย

อนุมัติ

(นายสมณะ หะสีสามะ)
นายก อบ.ต.โปะปุโย

แบบแสดง

ผังบริเวณ

แบบครั้งที่


แผ่นที่

2

จำนวนแผ่น

6

บริเวณที่จะดำเนินการก่อสร้างถนน คสล.
สายคอนกรีตบ้านค้าย ต.บุละบูเย
อ.หนองจิก จ.ปัตตานี

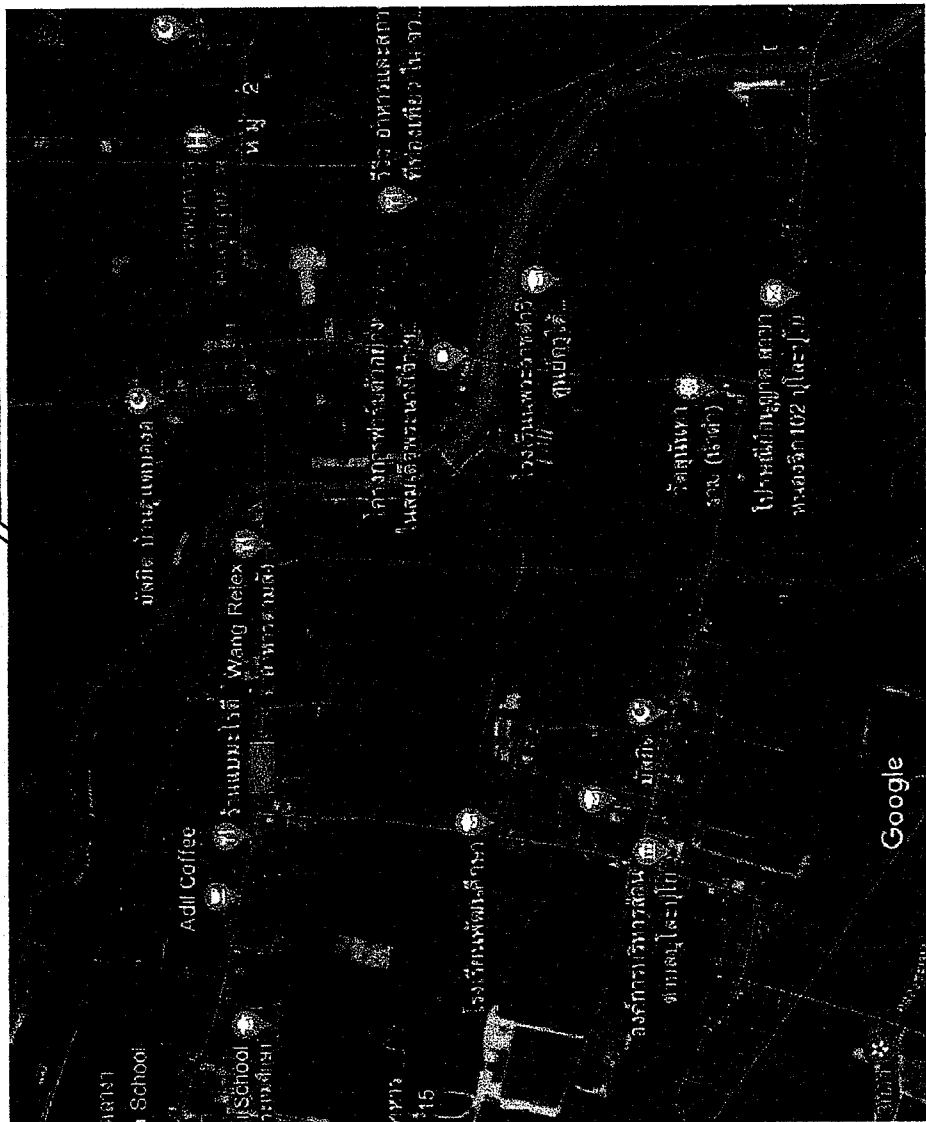

แผนที่แสดงที่ตั้งโครงการ



องค์การบริหารส่วนตำบลบุโตะบุโย

โครงการ

ก่อสร้างถนนคอนกรีตสายดอย
หมู่ที่ 7 บ้านคำ




(นายวีรยุทธ ไชยผาพงศ์)
ผอ.กองช่าง อบต.บุไฉน

เห็นชอบ



(นายอรุณี ปากบารา)
ปลัด อบต.บุโตะบุโย




~~(นาย)นามะ นะยิตามะ~~
นชยก อบต.ปุโละปุโย

แบบแสดง

ผั่งบริเวณ

แบบเลขที่


โครงการก่อสร้างถนน คสล.

สถานที่ดำเนินการ : สายชอยดอนอ หมู่ที่ 7 บ้านค่าย ต.บุละบูโย อ.หนองจิก จ.ปัตตานี



กองช่าง องค์การบริหารส่วนตำบลบุละบูโย

ถ่ายทอดสะสม ปีงบประมาณ 2564