

2.40

1.75




แบบแปลน 1 : 25

แบบป้าย

1. เสา พื้นป้ายหาเสียงยาวทั้ง 2 ด้าน ใช้สแตนเลส
2. ตัวหนังสือสีขาว
3. ขนาดตัวหนังสือข้อกำหนดตามความเหมาะสม ข้อความตรงตามแบบกำหนด
4. แผ่นป้าย แผ่นเหล็กขนาด 1.20x2.40 มม.
5. เสาป้ายท่อเหล็กกลม ขนาด 2"

โครงการก่อสร้างของ อบต.ปูละปุโย
โทร. 073-330821


.....
 ปริมณฑลก่อสร้าง (ให้ระบุรายละเอียดให้มากที่สุดเท่าที่ด้านบรรณาสอบได้)
 ชื่อ
 ระบุแหล่งเงินทุน และรายละเอียดของสิ่งอุด รวมเป็นระยะเวลาได้รับ
 วงเงินงบประมาณที่ได้ใช้งบหรือที่ได้รับ
 รายละเอียด ค่าก่อสร้าง
 วงเงินค่าก่อสร้างตามที่ได้อนุมัติในสัญญาจ้าง
 ชื่อกรรมการ/สภา/ก่อสร้าง และผู้ควบคุมงาน พร้อมหมายเลขโทรศัพท์
 หมายเลข
 วัตถุประสงค์ วัตถุประสงค์เพื่อให้ได้มาซึ่ง.....

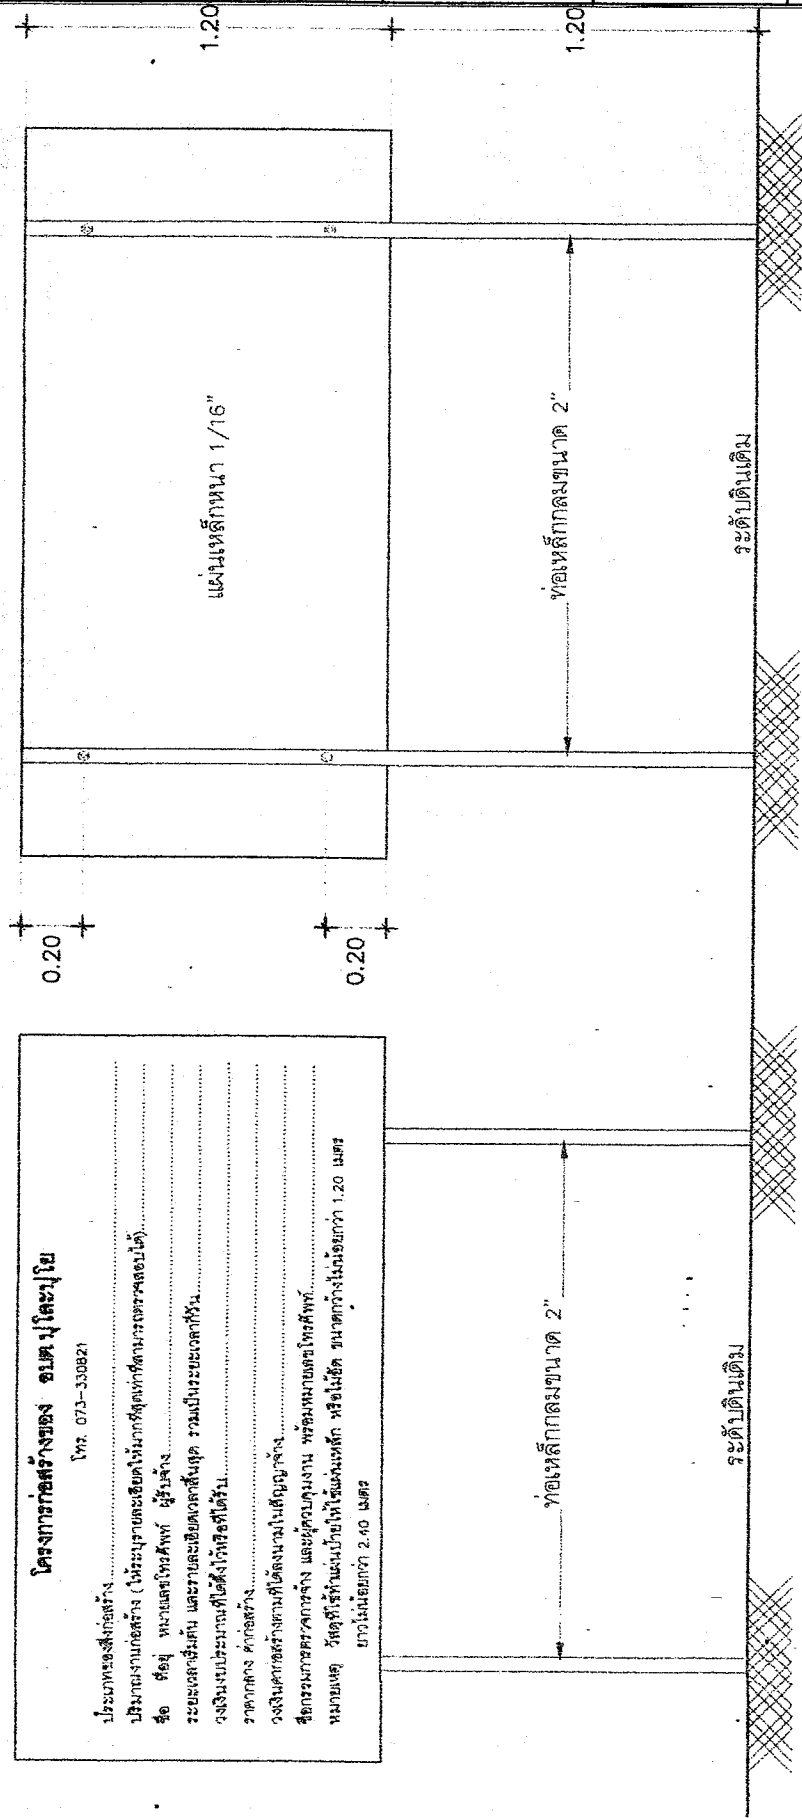

รูปด้านหน้า 1 : 25

รูปด้านหลัง 1 : 25


องค์การบริหารส่วนตำบลปูละปุโย	
โครงการ	
ก่อสร้างถนนคอนกรีตสายหลัง อบต. หมู่ที่ 8 บ้านภูแปะเพื่อประโยชน์	
ตรวจแบบ/เขียนแบบ	(นายวิรัช หอไชยพงศ์) ผอ.กองช่าง อบต.ปูละปุโย
เห็นชอบ	(นายอาทิตย์ ปากบารา) ปลัด อบต.ปูละปุโย
อนุมัติ	(นายสมณะ หะริยธรรมะ) นายก อบต.ปูละปุโย
แบบแสดง	
ผู้รับเรื่อง	
แบบร่างที่	แผ่นที่ 6
จำนวนแผ่น 6	

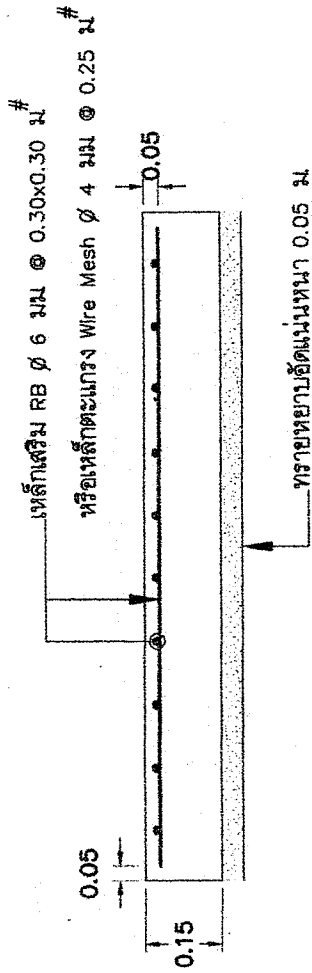

แบบขยายรูปตัดแสดงการเสริมเหล็ก

มาตราส่วน


1:50

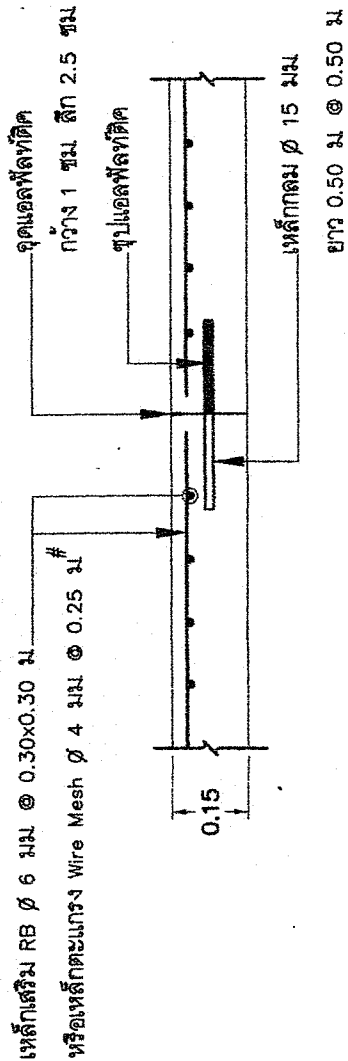

แบบขยาย CONSTRUCTION JOINT

มาตราส่วน

1:50

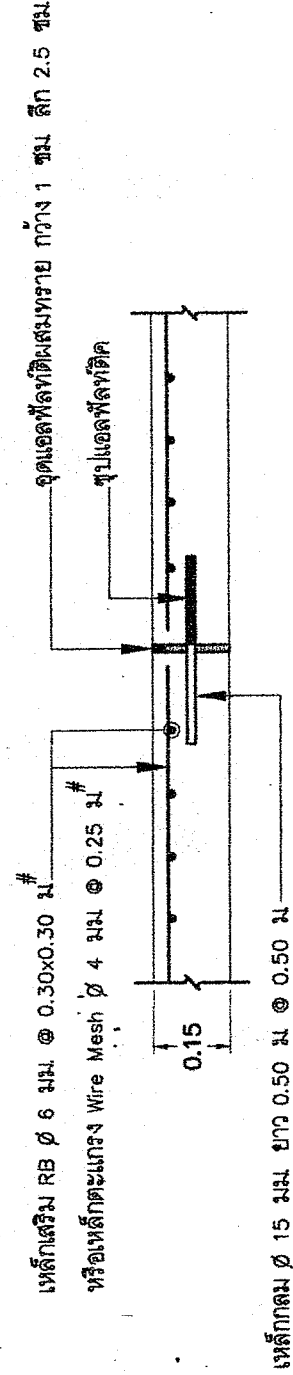

แบบขยาย EXPANSION JOINT

มาตราส่วน

1:50



















แบบแสดง

ผังบริเวณ


แบบที่

แผ่นที่


5

จำนวนแผ่น

6

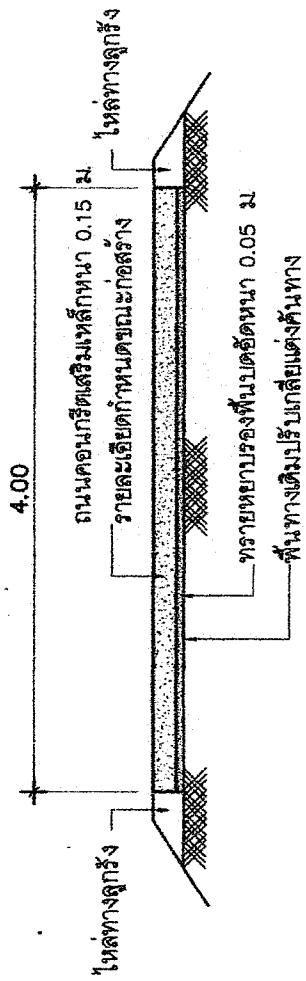

รูปตัดโครงสร้างทาง 1 : 50

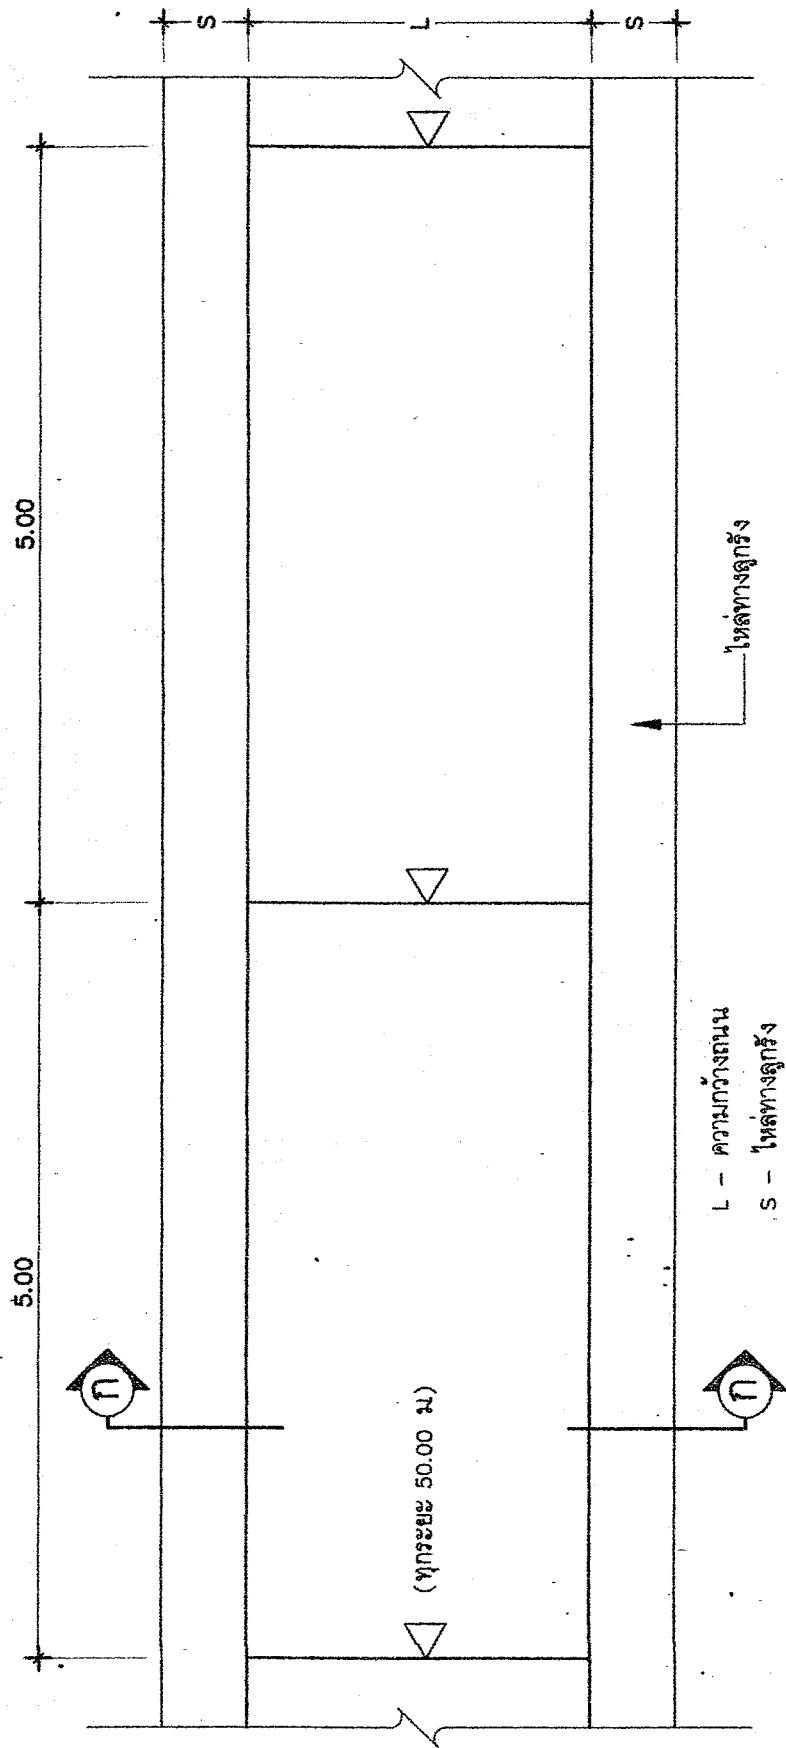

แบบแปลนถนนคอนกรีตเสริมเหล็ก 1 : 50












แบบแสดง

ผังบริเวณ

แบบที่

จำนวนแผ่น

4

6

ข้อกำหนดคุณสมบัติวัสดุก่อสร้าง

1. ปูนซีเมนต์

ปูนซีเมนต์ที่ใช้จะต้องเป็นปูนซีเมนต์ปอร์ตแลนด์ประเภทหนึ่งหรือประเภทสามมีคุณสมบัติตามมาตรฐานผลิตภัณฑ์อุตสาหกรรม มอก.15

2. หยาบ

2.1 ต้องเป็นทรายน้ำจืดหรือทรายบก ที่มีเม็ดหยาบ คม แข็งแรง สะอาด ปราศจากวัสดุอื่น เช่น เปลือกหอย ดิน แก้วกัน และสารอินทรีย์ต่างเจือปน

2.2 ทรายที่ใช้ก่อสร้าง จะต้องมีความถี่กัลดละเอียด (FINENESS MODULUS) ตั้งแต่ 2.3 ถึง 3.1

3. ดิน กรวด

ดินหรือกรวดที่ใช้จะต้องมีความแข็งแรง เหนียว ไม่ฝุ่นและสะอาดปราศจากวัสดุอื่นเจือปนขนาดใหญ่สุดของ

หินหรือกรวดที่ใช้ต้องไม่ใหญ่กว่า 40 มม

4. น้ำ

น้ำที่ใช้ผสมและบ่มคอนกรีต จะต้องเป็นน้ำจืดที่สะอาด ปราศจากน้ำมัน กรดต่าง เกลือ น้ำตาล วัสดุพิษหรือ สารอื่นใด ซึ่งเป็นอันตรายต่อคอนกรีตหรือเหล็กเสริม

5. คอนกรีต

ชนิดและกำลังของคอนกรีต จะต้องใช้จำนวนปูนซีเมนต์ไม่น้อยกว่า 320 กก./ ลบ.ม (ค2) ตาม มยร.101 แรงอัดประลัยต่ำสุดของแท่งคอนกรีตมาตรฐาน ที่อายุ 28 วัน ชนิดลูกบาศก์ $(0.15 \times 0.15 \times 0.15$ ซม.) ไม่น้อยกว่า 240 กก./ตร. ซม. คอนกรีตที่หล่อเสร็จจะต้องทำการบ่มต่อเนื่อง ไม่น้อยกว่า 7 วัน

6. เหล็กเสริม

6.1 มาตรฐานงานเหล็กเสริมคอนกรีตให้เป็นไปตาม มยร. 103 หรือหน่วยงานอื่นที่หน้าเชื่อถือ

6.2 เหล็กตะแกรง WIRE MESH ต้องมีคุณสมบัติตาม ผลิตภัณฑ์ มอก.

7. การแตงผิวหน้าคอนกรีต ให้ทำเมื่อคอนกรีตแข็งตัวแล้วโดยใช้ไม้วาดหรือแปรงกวาดตามผู้ควบคุม

งานเห็นชอบแล้วให้กวาดด้านขวางจากขอบหนึ่งไปยังอีกขอบหนึ่งอย่างสม่ำเสมอและเหลื่อมกัน โดยตั้ง

ฉากกับศูนย์กลางถนน และร่องที่เกิดจะต้องลึกไม่เกิน 2 มม

8. มิติต่างๆ เป็นเมตรนอกจากระบุไว้เป็นอย่างอื่น

9. ความหนาของชั้นลูกรังรับระดับคันทางเดิม ขึ้นอยู่กับระดับถนนที่จะก่อสร้างตามที่กำหนดในแบบ

สำรวจเฉพาะงาน

10. คุณภาพวัสดุและวิธีการก่อสร้างให้เป็นไปตามมาตรฐานงานช่างของกรมโยธาธิการ หรือหน่วยงานที่

หน้าเชื่อถือ













แบบแสดง

ผังบริเวณ

แบบเลขที่



แผ่นที่

3

จำนวนแผ่น

6

ก่อสร้างถนน คสล.สายหลัง อบต.
 ผิวจราจรกว้าง 4.00 ม. ระยะทางรวม 310.00 ม. หรือพื้นที่ไม่น้อยกว่า 1240.00 ตร.ม.

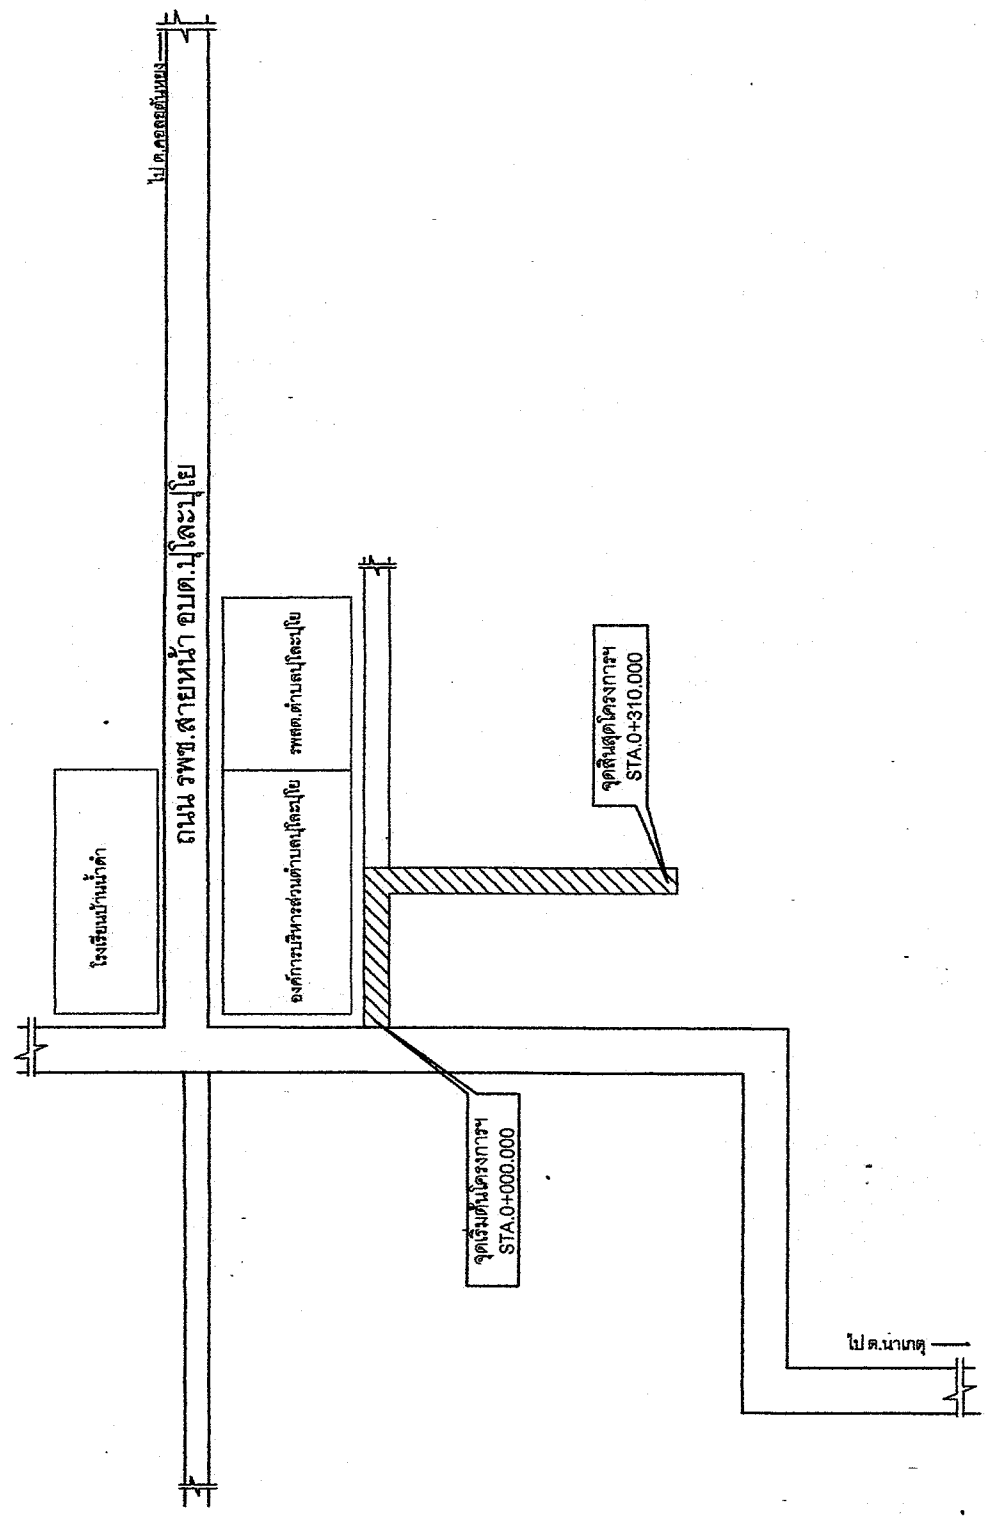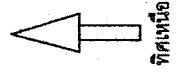










แบบแสดง

ผังบริเวณ

แบบเลขที่

แผ่นที่ ๑

จำนวนแผ่น

๖

บริเวณที่จะดำเนินการก่อสร้างถนน คสล.
สายหลัง อบต. ม.8 บ.ภูแบ่ชีอโยะ ต.ปุโละปุโย
อ.หนองจิก จ.ปัตตานี



แผนที่แสดงที่ตั้งโครงการ

 องค์การบริหารส่วนตำบลปุโละปุโย	โครงการ ก่อสร้างถนนคอนกรีตลาดหลัง อบต. หมู่ที่ ๘ บ้านภูแบ่ชีอโยะ	ตรวจแบบ/เขียนแบบ (นายวิรัช ไชยนาพงศ์) ผอ.กองช่าง อบต.ปุโละปุโย	เห็นชอบ (นายอาทิตย์ ปากบารา) ปลัด อบต.ปุโละปุโย	อนุมัติ (นายมานะ หะยีสามะ) นายก อบต.ปุโละปุโย	แบบแสดง ผังบริเวณ <table border="1"> <tr> <td>แบบครั้งที่</td> <td>แผ่นที่</td> <td>จำนวนแผ่น</td> </tr> <tr> <td></td> <td>๑</td> <td>๒</td> </tr> </table>	แบบครั้งที่	แผ่นที่	จำนวนแผ่น		๑	๒
แบบครั้งที่	แผ่นที่	จำนวนแผ่น									
	๑	๒									

โครงการก่อสร้างถนน คสล.

สถานที่ดำเนินการ : สายซอยหลังอบต. หมู่ที่ 8 บ้านภูเขาย้อย ต.บุละพุโย อ.หนองจิก จ.ปัตตานี



กองช่าง องค์การบริหารส่วนตำบลบุละพุโย

ถ่ายทอดสะสม ปีงบประมาณ 2564