


โครงการก่อสร้างอาคารอเนกประสงค์(เพิ่มเติม)

สถานที่ดำเนินการ : หมู่ที่ 2 บ้านท่ากูโบร์ ต.ปู่โละปุโย อ.หนองจิก จ.ปัตตานี



กองช่าง องค์การบริหารส่วนตำบลปู่โละปุโย

ข้อมูลบัญชีปีงบประมาณ 2565

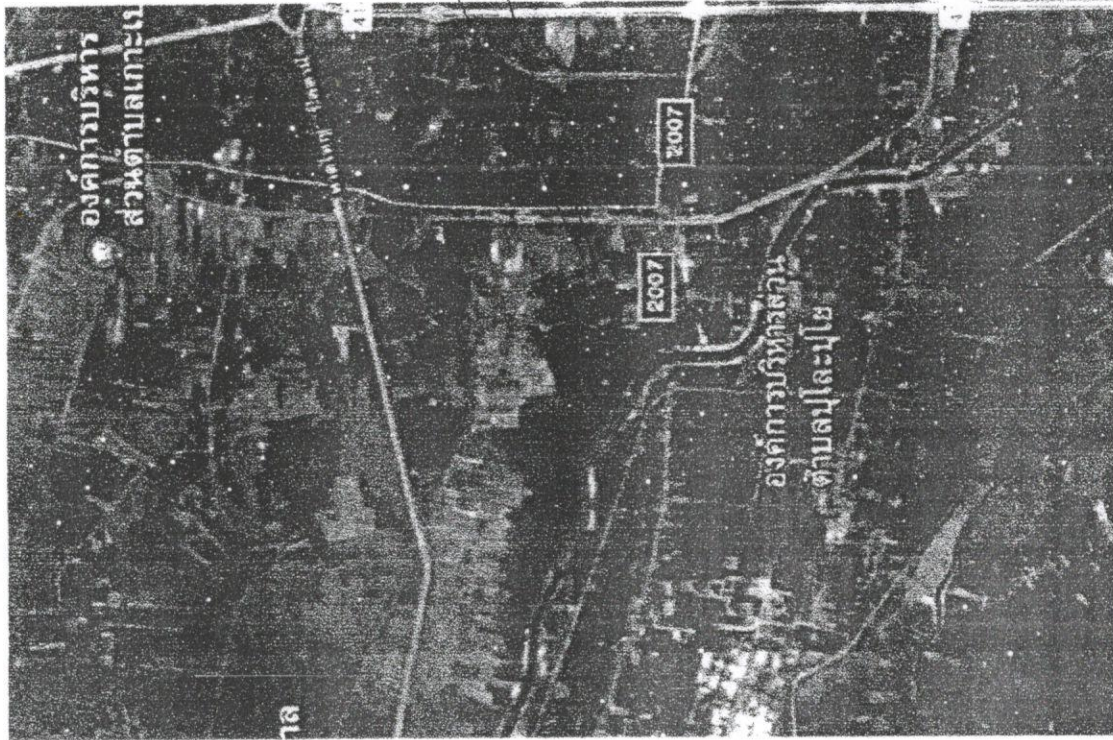

แบบแสดง	
แบบเลขที่	แผนที่ 1
	จำนวน 9

แผนที่แสดงที่ตั้งโครงการ



ไป ต.เกาะเปาะ

อาคารอเนกประสงค์
ขนาดกว้าง 8.50 ม ยาว 33.00 ม

รพ.สต.
ท่ากูโบร์

ไป ต.บ่อทอง

ไป ต.กาอี















แบบแสดง

แบบเลขที่

แผ่นที่ 2

จำนวน 9

ผังบริเวณพอสังเขป

รายการประกอบแบบก่อสร้าง

- ผู้รับจ้างต้องดำเนินการ จับเหลี่ยมขอบปูนผนังทั้งภายในและภายนอก รวมทั้งส่วนโครงสร้างทั้งหมดจากใต้คานหลังคาลงมา ยกเว้นภายในห้องน้ำ
- เตะคอนกรีตเสริมเหล็กทางเท้าหนา 0.10 ม. เสริมเหล็กตะแกรง wire Mesh 0.25 x 0.25 ม.
- เก็บทำความสะอาดบริเวณโดยรอบอาคารขณะงานแล้วเสร็จ

แบบแสดง	
แบบเลขที่	แผ่นที่ 3
จำนวน 9	


















แบบแสดง

แบบเลขที่

แผ่นที่ 5

จำนวน 9

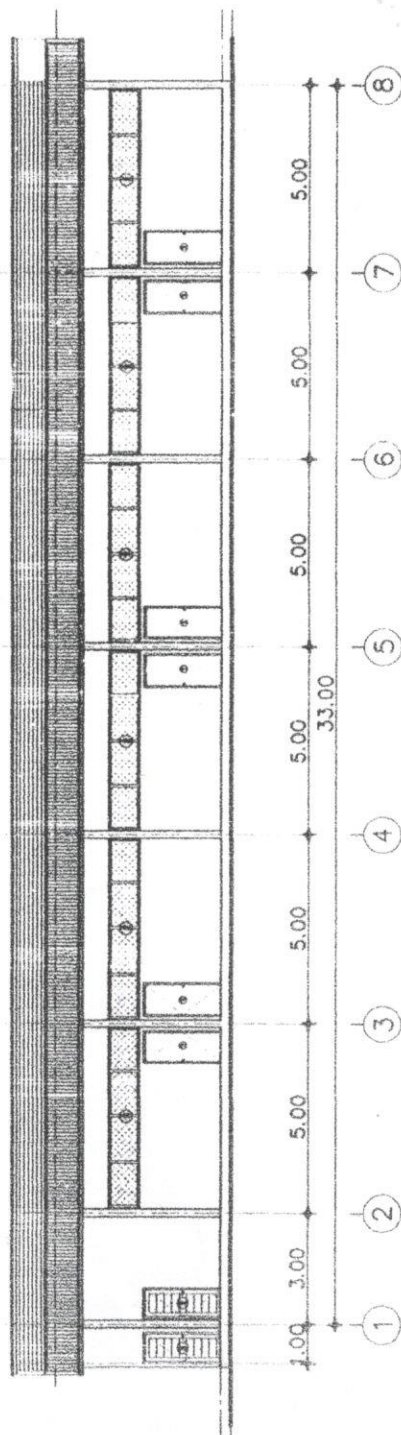

รูปด้านหน้า 1 : 200



องค์การบริหารส่วนตำบลปูละปุโย

โครงการ

ก่อสร้างอาคารอเนกประสงค์
(เพิ่มเติม) หมู่ 2 บ้านท่ากูโบร์
ต.ปูละปุโย อ.หนองจิก

จ.ปัตตานี

ตรวจแบบ/เขียนแบบ

(นายวีรยุทธ ไขนามพงศ์)

ผอ.กองช่าง อบต.ปูละปุโย

เห็นชอบ

(นายอริดี ปากบารา)

ปลัด อบต.ปูละปุโย

อนุมัติ

(นายธานี วงศ์บัณฑิต)



นายก อบต.ปูละปุโย

แบบแสดง

แบบเลขที่

แผ่นที่ 6

จำนวน 9

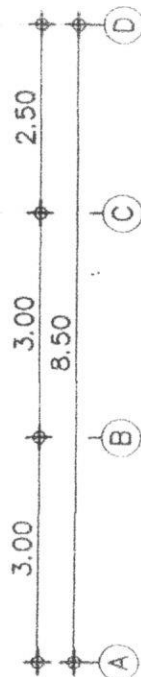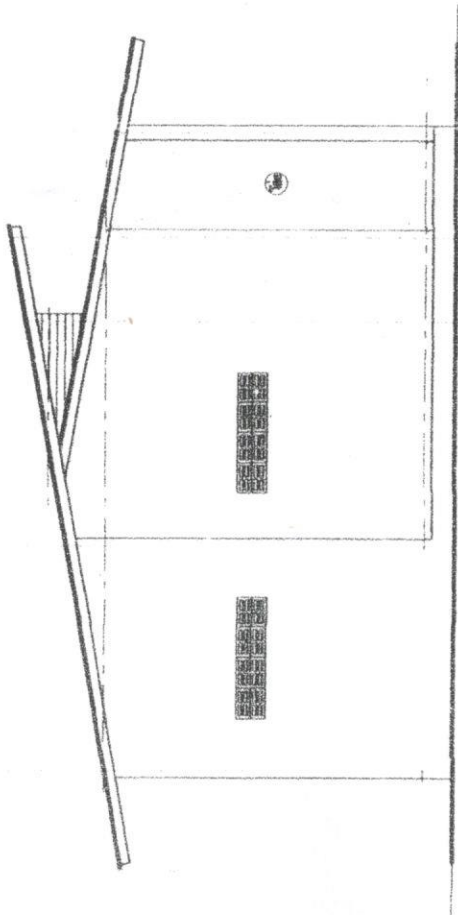

รูปด้านซ้าย

1 : 100














แบบแสดง

แบบเลขที่ ๗

จำนวน ๙

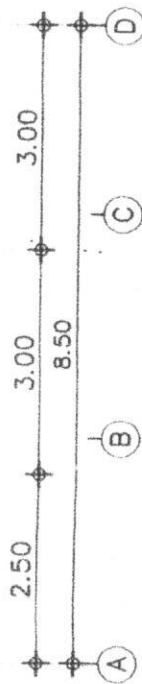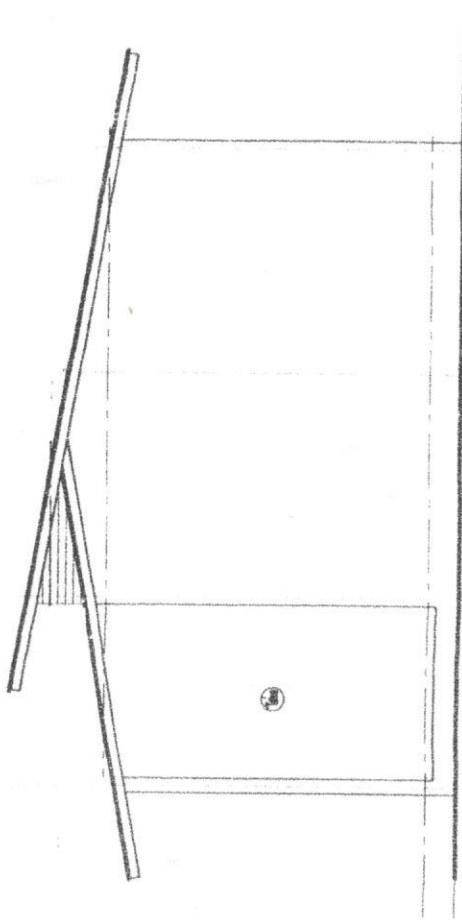

รูปด้านขวา

1 : 100













แบบแสดง

แบบเลขที่

แผ่นที่ 8

จำนวน 9

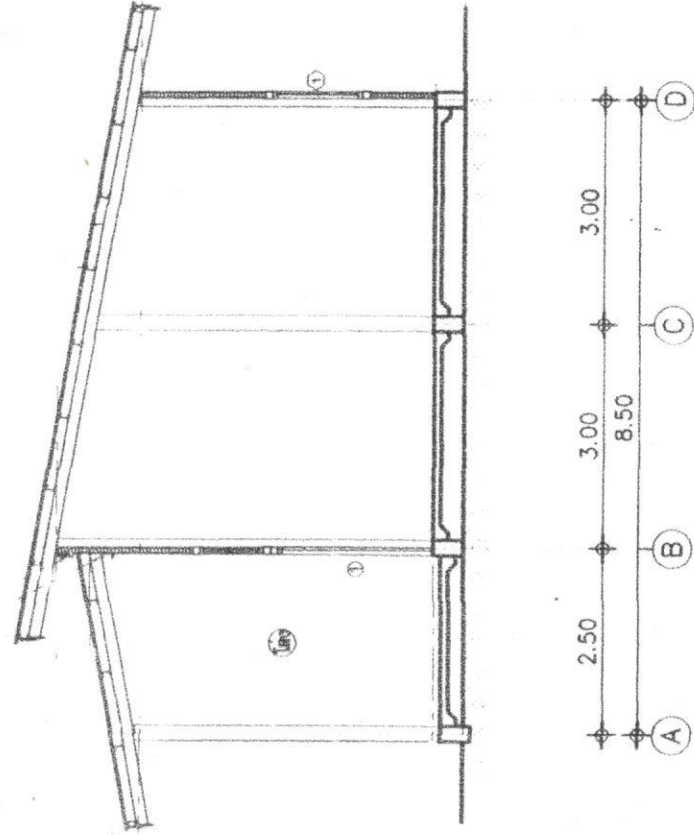

รูปตัด 1 : 100



องค์การบริหารส่วนตำบลปูละปุโย

โครงการ

ก่อสร้างอาคารอเนกประสงค์ (เพิ่มเติม) หมู่ 2 บ้านท่ากูโบรี ต.ปูละปุโย อ.หนองจิก จ.ปัตตานี

ตรวจสอบ/เขียนแบบ (นายวิรุทธ ชาญนาคพงศ์) ผอ.กองช่าง อบต.ปูละปุโย

เห็นชอบ (นายอริดี ปากบารา) ปลัด อบต.ปูละปุโย

อนุมัติ (นายชาญชัย วงศ์ปัตตาน) นายก อบต.ปูละปุโย

แบบแสดง

แบบเลขที่

แผ่นที่ 9

จำนวน 9

