


โครงการก่อสร้างถนนคอนกรีตเสริมเหล็ก

สถานที่ดำเนินการ : สายชอยอดีตผู้ใหญ่ หมู่ที่ 7 บ้านค่าย ต.บุไฉยะปโย อ.หนองจิก จ.ปัตตานี



กองช่าง องค์การบริหารส่วนตำบลบุไฉยะปโย

ข้อบัญญัติ ปีงบประมาณ 2565

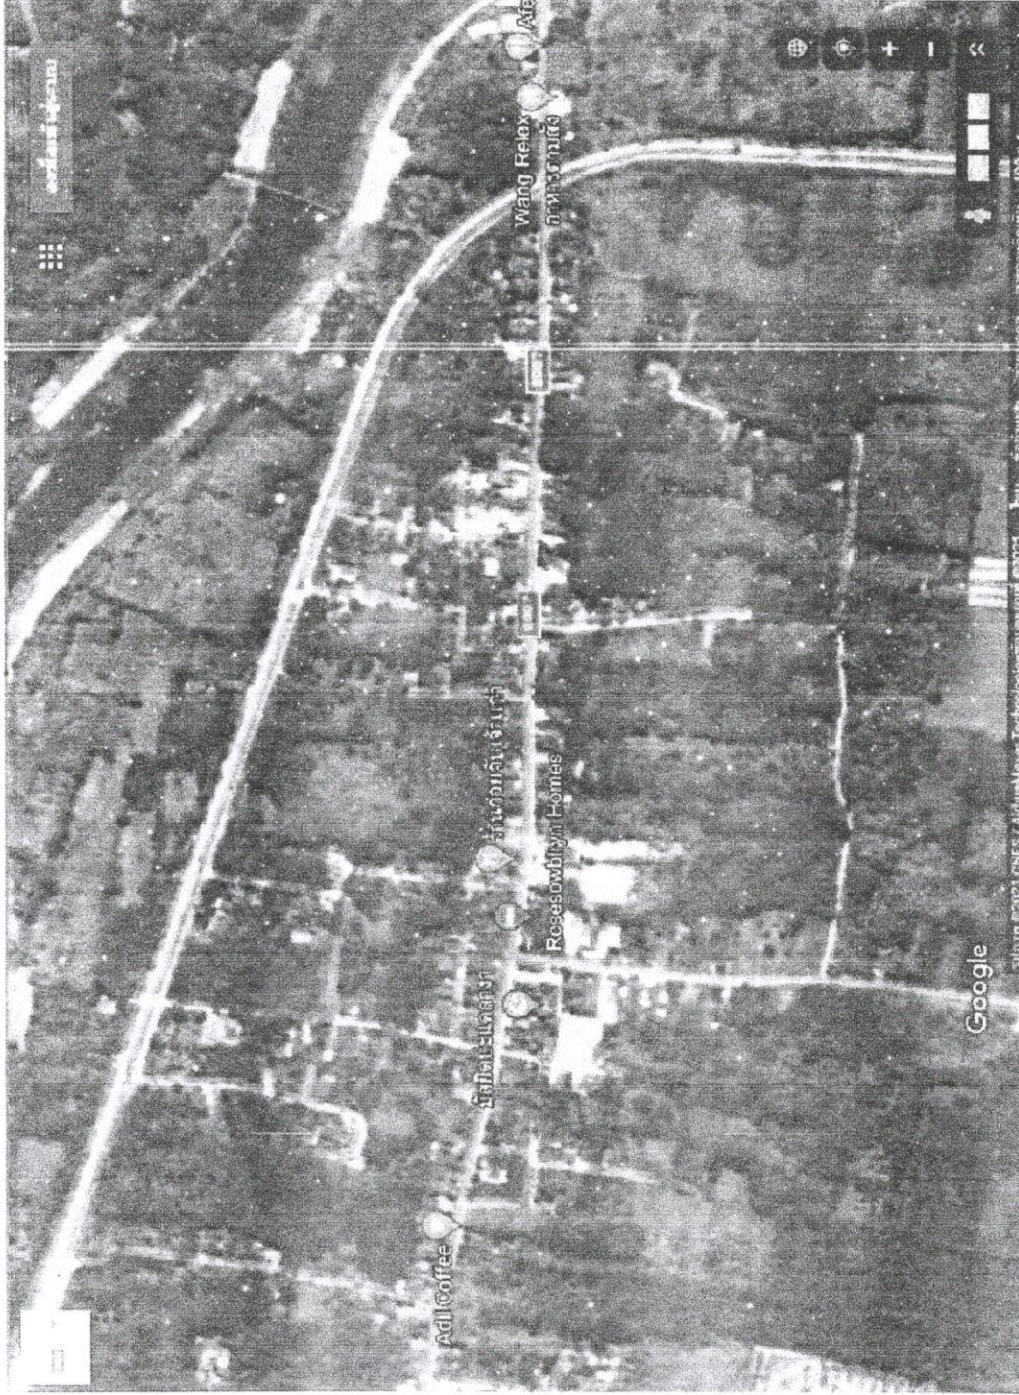







แบบแสดง	
ผังบริเวณ	
แบบเลขที่	แผนที่
	จำนวนแผ่น
	1 6

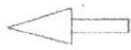

ก่อสร้างถนน คอนกรีต.สายข้างอดีตผู้ใหญ่ ม.7
หมู่ที่ 7 บ้านค่าย ตำบลปูละโย อำเภอนงจิก จังหวัดปัตตานี
ผิวจราจรกว้าง 4.00 ม. ยาว 60.00 ม.หนา 0.15 ม. หรือพื้นที่ไม่น้อยกว่า 240.00 ตร.ม.

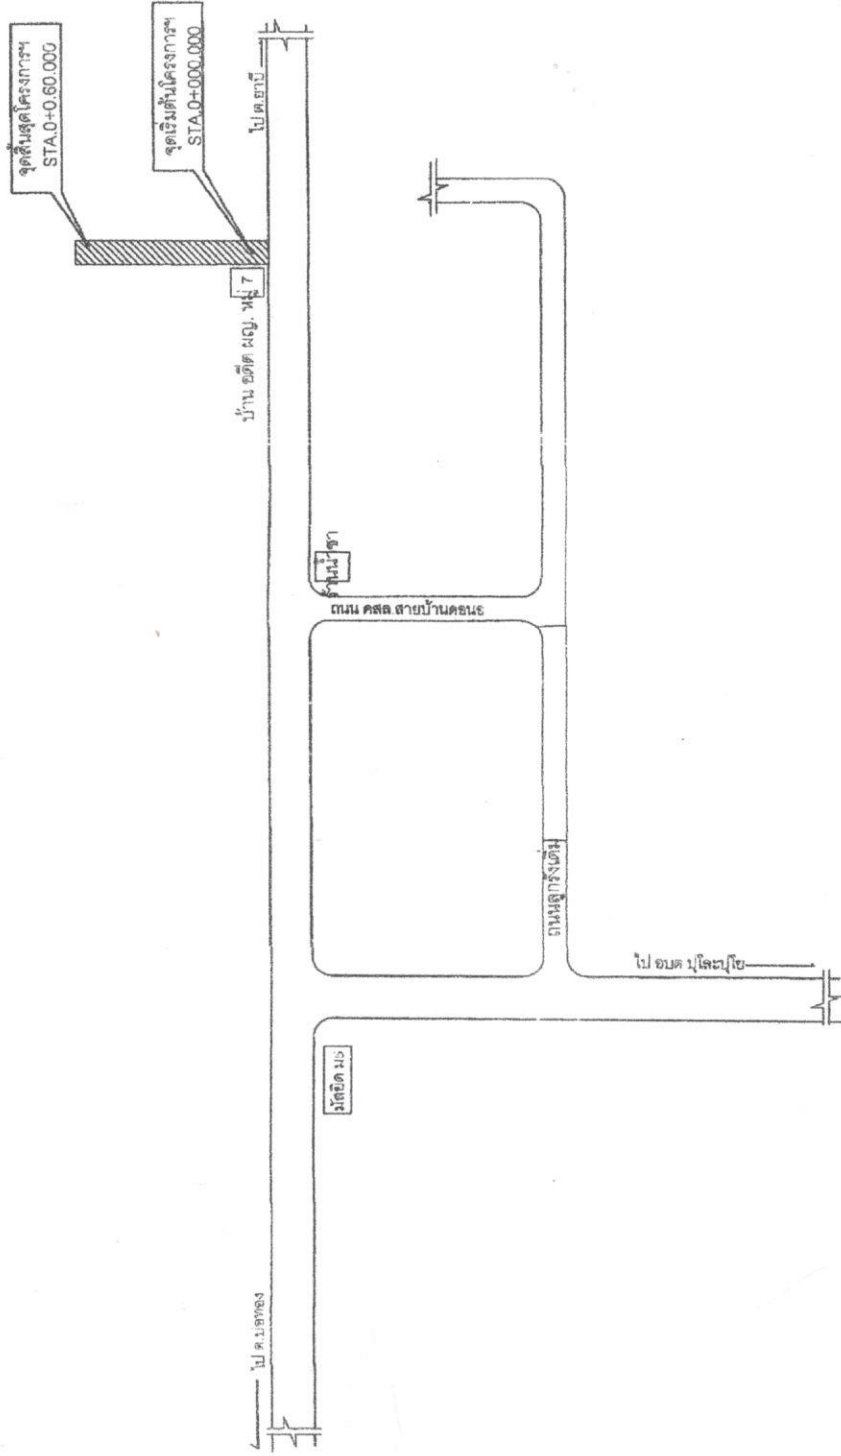

องค์การบริหารส่วนตำบลปูละโย

โครงการ

ก่อสร้างถนน คสล.สายอดีต ม.7
หมู่ที่ 7 บ้านค่าย

ตรวจแบบ/เขียนแบบ

(นายวิรัช วัฒนพงศ์)
ผอ.กองช่าง อบต. ปูละโย

เห็นชอบ

(นายธีรดี ปากาภา)
ปลัด อบต.ปูละโย

อนุมัติ

(นายชาญ วัฒนพงศ์)
นายกองค์การบริหาร
ส่วนตำบลปูละโย

แบบแสดง

ผังบริเวณ

แบบจัด

แผ่นที่

2

จำนวนแผ่น

6

ข้อกำหนดคุณสมบัติวัสดุก่อสร้าง

1. ปูนซีเมนต์

ปูนซีเมนต์ที่ใช้จะต้องเป็นปูนซีเมนต์ปอร์ตแลนด์ประเภทหนึ่งหรือประเภทยี่สิบสามชนิดที่มีคุณสมบัติตามมาตรฐานผลิตภัณฑ์อุตสาหกรรม มอก.15
2. ทราย

2.1 ต้องเป็นทรายไม่ติดหรือทรายบก ที่มีเม็ดหยาบ คม แข็งแรง สะอาด ปราศจากวัสดุอื่น เช่น เปลือกหอย หิน แก้ว และสารอินทรีย์ที่ยังเจือปน

2.2 ทรายที่ใช้ก่อสร้าง จะต้องมีความถี่ดละเอียด (FINENESS MODULUS) ตั้งแต่ 2.3 ถึง 3.0
3. ดิน กรวด

ดินหรือกรวดที่ใช้จะต้องมีความแข็งแรง เพียงพอ ไม่แตกและสะอาดปราศจากวัสดุอื่นเจือปนขนาดใหญ่สุดของหินหรือกรวดที่ใช้ต้องไม่เกินกว่า 40 มม.
4. น้ำ

น้ำที่ใช้ผสมและบดคอนกรีต จะต้องเป็นน้ำสะอาด ปราศจากน้ำมัน กรดด่าง เกลือ น้ำตาล วัชพืชหรือสารอื่นใด ซึ่งเป็นอันตรายต่อคอนกรีตหรือเหล็กเสริม
5. คอนกรีต

ชนิดและกำลังของคอนกรีต จะต้องใช้จำนวนปูนซีเมนต์ไม่น้อยกว่า 320 กก./ลบ.ม (KG) ตาม มอ.ร.101 แรงอัดประลัยต่ำสุดของคอนกรีตมาตรฐาน คืออยู่ 25 วัน ชนิดลูกบาศก์ $(0.15 \times 0.15 \times 0.15 \text{ ซม.})$ ไม่น้อยกว่า 240 กก./ตร. ซม. คอนกรีตที่หล่อเสร็จจะต้องทำการบดเนื้อเอง ไม่น้อยกว่า 7 วัน
6. เหล็กเสริม

6.1 มาตรฐานงานเหล็กเสริมคอนกรีตให้เป็นไปตาม มอ.ร. 103 หรือหน่วยงานอื่นที่หน้าเชื่อถือ

6.2 เหล็กตะแกรง WIRE MESH ต้องมีคุณสมบัติตาม ผลิตภัณฑ์ มอก.
7. การวางผังหน้าคอนกรีต

ให้ท่านเมื่อคอนกรีตแข็งตัวแล้วโดยใช้ไม้กวาดหรือแปรงกวาดตามผู้ควบคุมงานเห็นชอบแล้วให้กวาดด้านขวางจากขอบหนึ่งไปยังอีกขอบหนึ่งอย่างสม่ำเสมอและเหลือมด้าน โดยตั้งฉากกับศูนย์กลางถนน และร่องที่ลึกจะต้องลึกไม่เกิน 2 มม.
8. ผนังต่างๆ

เป็นเมตรนอกจากจะบ่มไว้เป็นอย่างอื่น
9. ความหนาของชั้นลูกรังปรับระดับชั้นทางเดิม

ขึ้นอยู่กับระดับถนนที่จะก่อสร้างตามที่กำหนดในรูปแบบสำรวจเฉพาะงาน
10. คุณภาพวัสดุและวิธีการก่อสร้างให้เป็นไปตามมาตรฐานงานช่างของกรมโยธาธิการ หรือหน่วยงานที่หน้าเชื่อถือ
























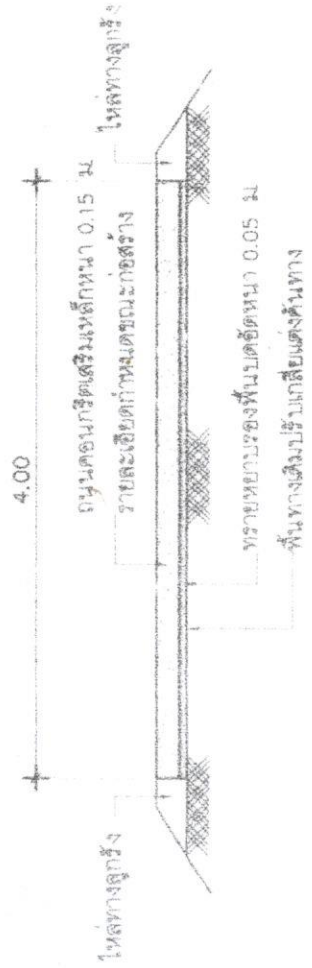

รูปตัดโครงสร้างทาง 1 : 50

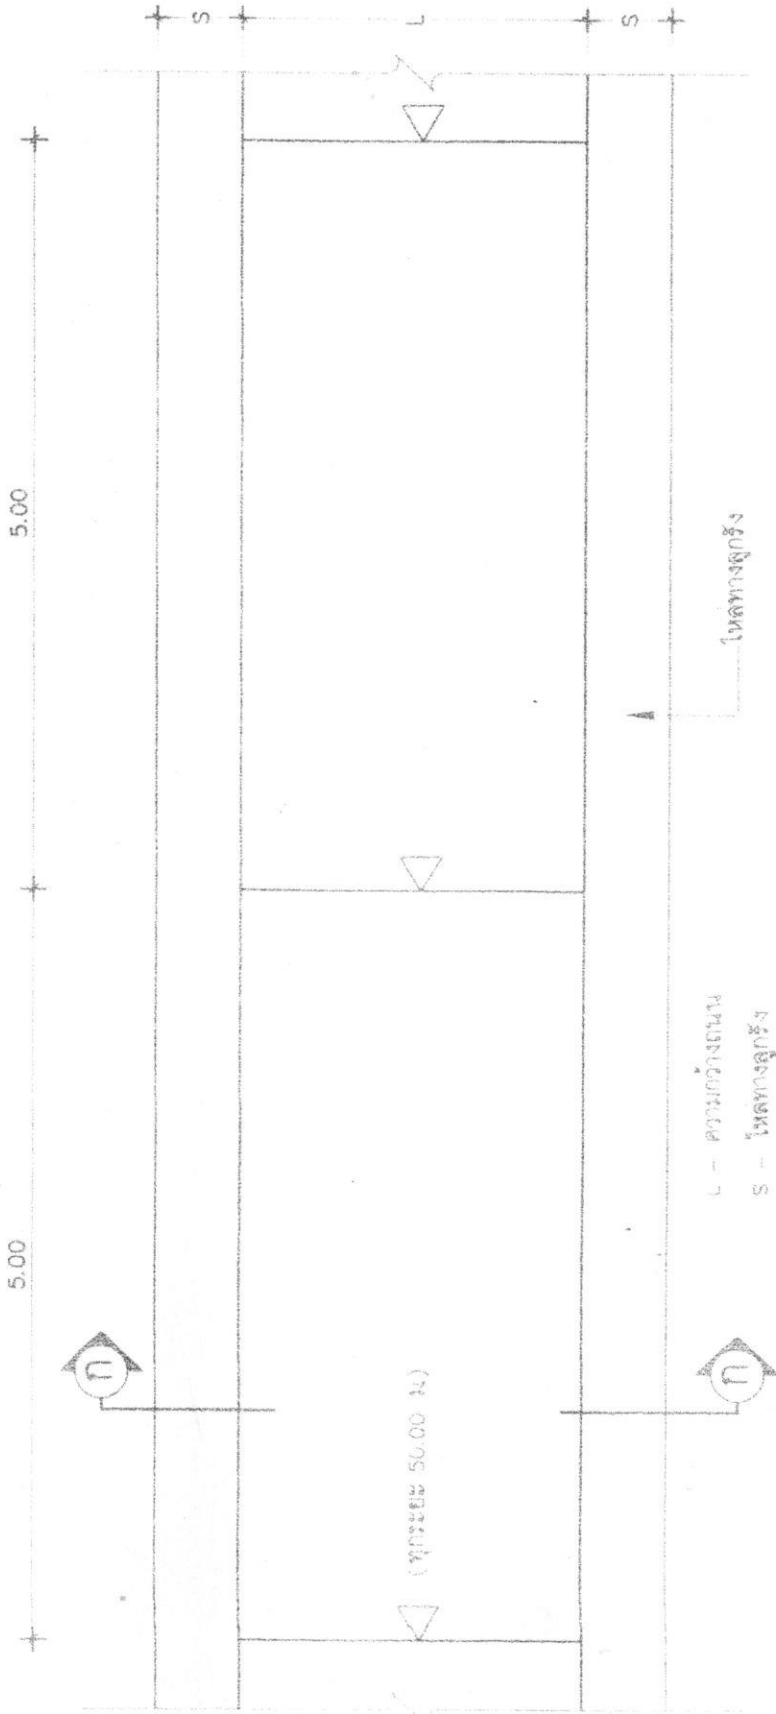

แบบแปลนถนนคอนกรีตเสริมเหล็ก 1 : 50

















แบบแสดง

แบบเลขที่

แผ่นที่ 5

จำนวน 6

แบบขยายรูปตัดแสดงการเสริมเหล็ก

มาตราส่วน

1:50

แบบขยาย CONSTRUCTION JOINT




มาตราส่วน


1:50

แบบขยาย EXPANSION JOINT

มาตราส่วน

1:50

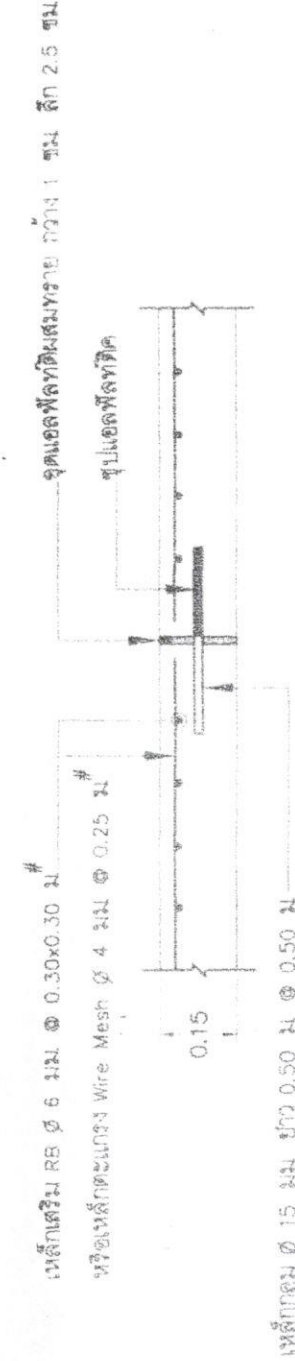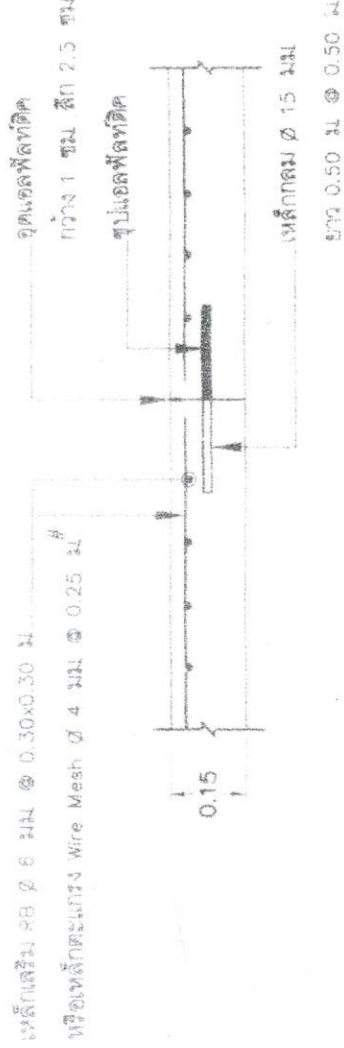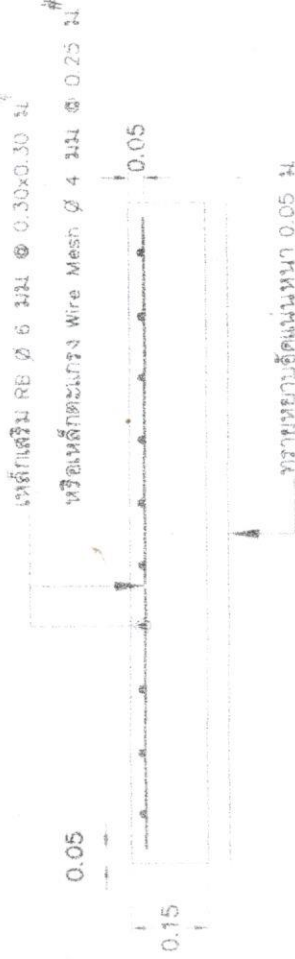

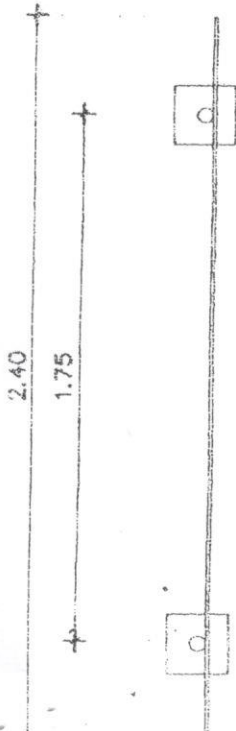


แบบป้าย

1. เสา พื้นป้ายทาสีขาวทั้ง 2 ด้าน ไซส์น้ำมัน
2. ตัวหนังสือสีขาว
3. ขนาดตัวหนังสือกำหนดตามความเหมาะสม ข้อความตรงตามแบบกำหนด
4. แผ่นป้าย แผ่นเหล็กขนาด 1.20x2.40 ม
5. เสาป้ายท่อเหล็กกลม ขนาด 2"

แบบแปลน 1 : 25

โครงการก่อสร้างของ อบต.ปูละปุโย
โทร. 073-330621

หมายเหตุ วัสดุที่ใช้ในการก่อสร้างให้เป็นเหล็ก หรือไม้ดี ขนาดกว้างไม่เกิน 1.20 เมตร
ความยาวไม่เกิน 2.40 เมตร

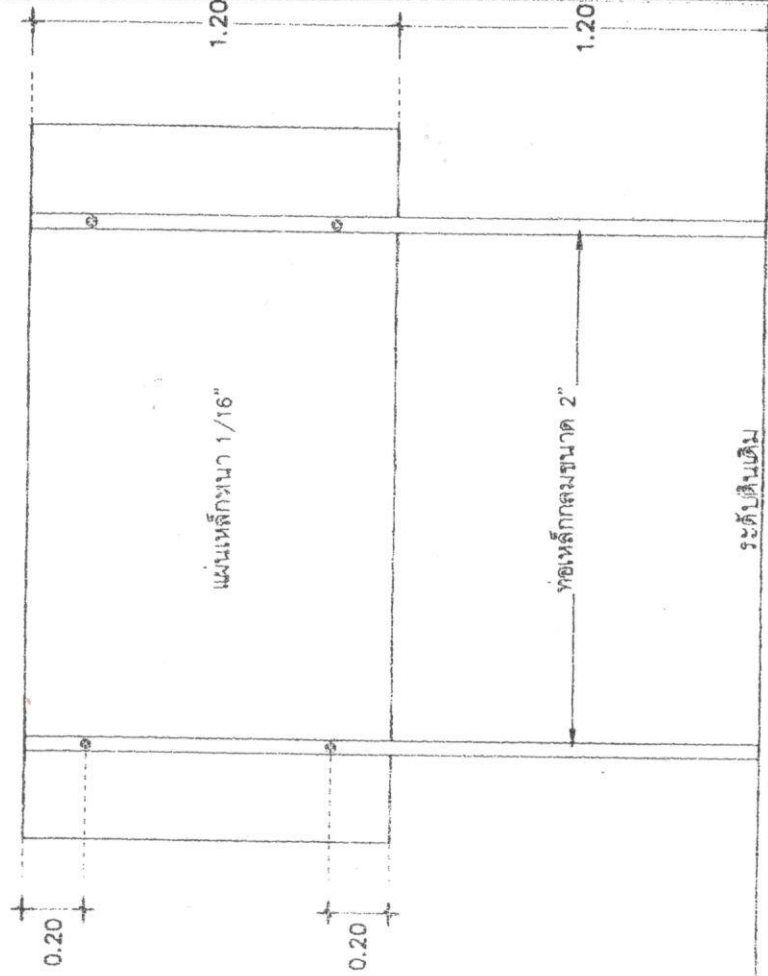

รูปด้านหน้า 1 : 25

รูปด้านหลัง 1 : 25

 องค์การบริหารส่วนตำบลปูละปุโย โครงการ ก่อสร้างถนน คสล. ขนาด 10 ฟุต หน้า 4 เมตร		ตรวจสอบ/เขียนแบบ (นายวิรุทธ ไซยาพวงศ์) ผอ.กองช่าง อบต.ปูละปุโย เห็นชอบ (นายอรรถ ปากบารา) ปลัด อบต.ปูละปุโย อนุมัติ (นายชาญดี วงศ์ปิติน) นายก อบต.ปูละปุโย	แบบแสดง แบบเลขที่ 6 แผ่นที่ 6 จำนวน 6
--	--	--	--