

โครงการก่อสร้างถนนคอนกรีตเสริมเหล็ก


สถานที่ดำเนินการ : สายซอยเบย (ช่วง 2) หมู่ที่ 1 บ้านกาหยี ต.บุโละปุโย อ.หนองจิก จ.ปัตตานี



กองช่าง องค์การบริหารส่วนตำบลบุโละปุโย


จ่ายขาดสะสม ปีงบประมาณ 2565

จุดดำเนินการก่อสร้างถนน คสล.สายเบญจ(ช่วงที่2)
 อ.หนองจิก จ.ปัตตานี

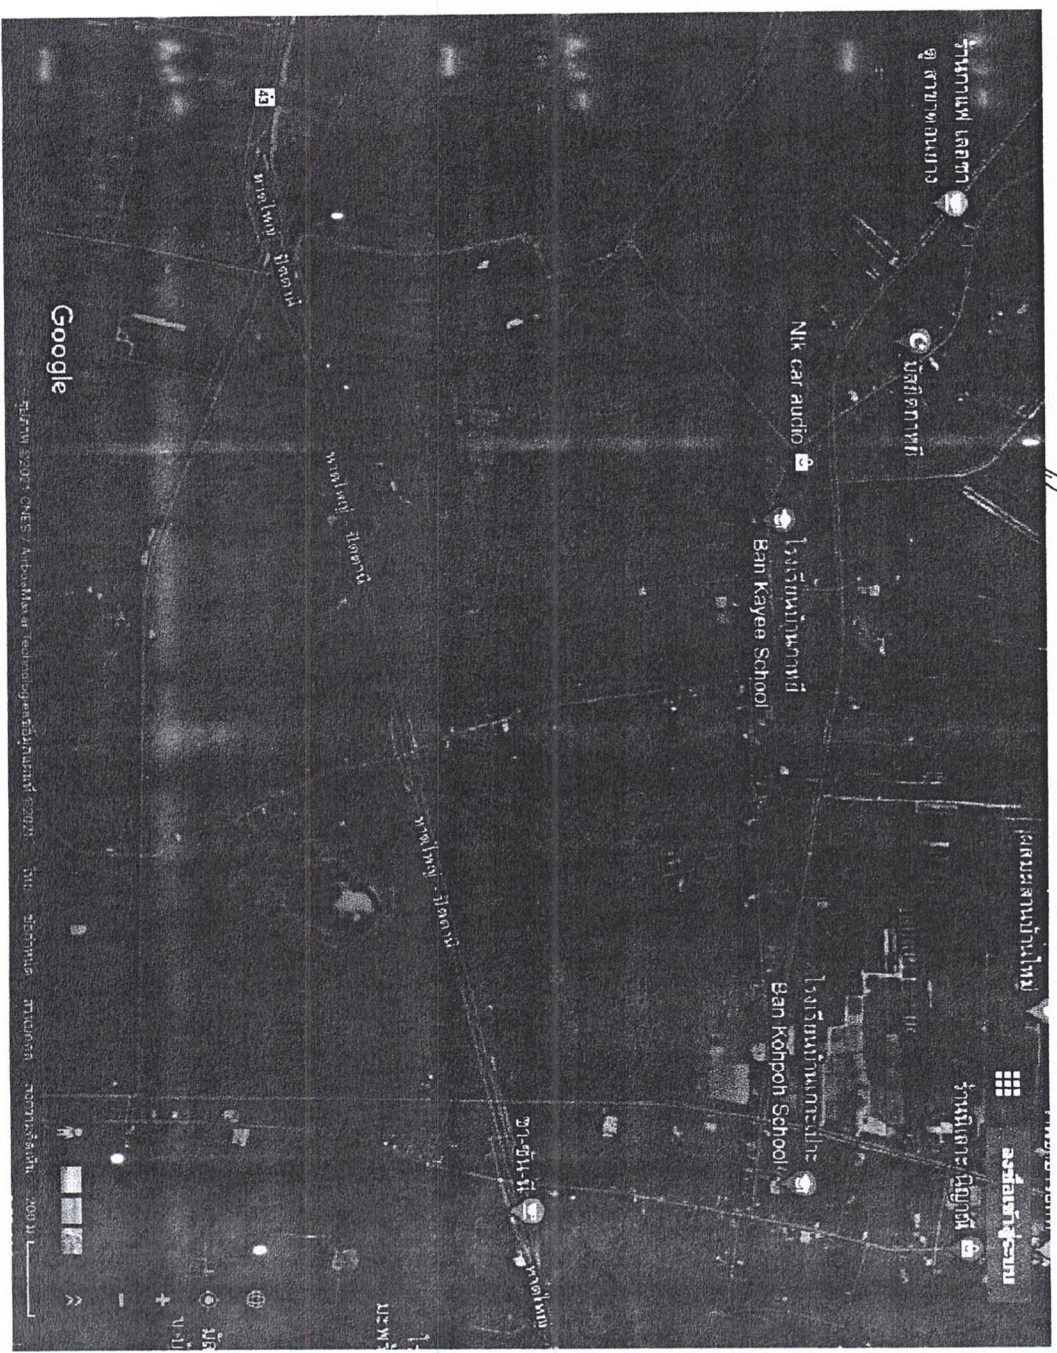


แผนที่แสดงที่ตั้งโครงการ

	
แบบแสดง	
แบบเสร็จ	แผ่นที่
จำนวนแผ่น	จำนวนแผ่น

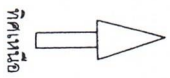

ก่อสร้างถนน คอนกรีต.สายแบริ(ช่วงที่2)
ผิวจราจรกว้าง 4.00 ม. ยาว 50.00 ม.หนา 0.15 ม. หรือพื้นที่ไม่น้อยกว่า 200.00 ตร.ม.

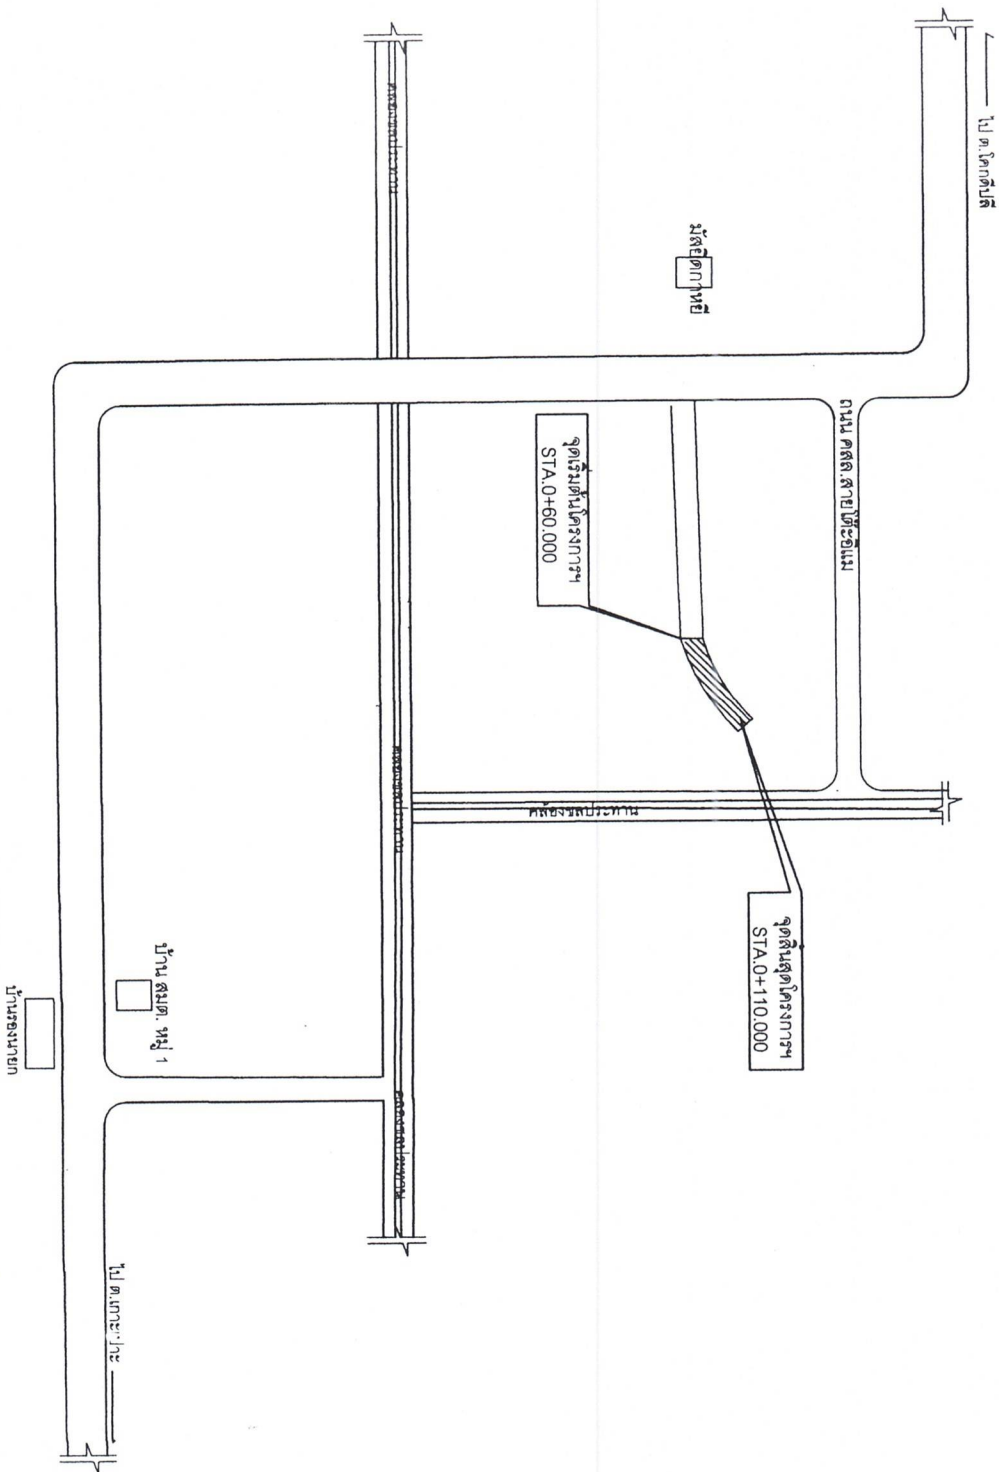









แบบแสดง

ผู้รับผิดชอบ

แบบเสร็จ

จำนวนแผ่น


2. **ทราย**
2.1 ต้องเป็นทรายที่สีหรือระบายปก ที่ไม่มีตะกอน คม เศษแข็ง สะอาด ปราศจากวัสดุอื่น เช่น เปลือกหอย หิน แก้ว หิน และสารอินทรีย์อื่น ๆ เป็นต้น
2.2 ทรายที่ใช้ก่อสร้าง จะต้องมีความละเอียด (FINENESS MODULUS) ตั้งแต่ 2.3 ถึง 3.1
3. **หิน กรวด**
หินหรือกรวดที่ใช้จะต้องมีความแข็งแรง เหนียว ไม่ผุและสะอาดปราศจากวัสดุอื่นเจือปนขนาดใหญ่สุดของหินหรือกรวดที่ใช้ต้องไม่ใหญ่กว่า 40 มม.
4. **น้ำ**
น้ำที่ใช้ผสมและบ่มคอนกรีต จะต้องเป็นน้ำที่สะอาด ปราศจากน้ำมัน กรดต่าง เกลือ น้ำตาล วัสดุหรือวัสดุอื่นใด ซึ่งไม่เป็นอันตรายต่อคอนกรีตหรือคอนกรีตเสริม
5. **คอนกรีต**
ชนิดและกำลังของคอนกรีต จะต้องใช้จำนวนปู้นพิมพ์ไม่เกินกว่า 320 กก./ลบ.ม. (คิว) ตาม มยธ.101 แรงอัดประลัยได้สูงสุดของหนึ่งคอนกรีตมาตรฐาน ที่อายุ 28 วัน ชนิดถูกบด (0.15 x 0.15 x 0.15 ซม.) ไม่น้อยกว่า 240 กก./ตร. ซม. คอนกรีตที่ส่งต่อเสร็จจะต้องทำการบ่มต่อเนื่อง ไม่น้อยกว่า 7 วัน
6. **เหล็กเสริม**
6.1 มาตราฐานงานเหล็กเสริมคอนกรีตให้เป็นไปตาม มยธ. 103 หรือหน่วยงานอื่นที่หน้าเชื่อถือ
6.2 เหล็กตะแกรง WRC MESH ต้องมีคุณสมบัติตาม ผลิตภัณฑ์ มอก.
7. **การบ่มคอนกรีตคอนกรีต** ให้ทำเมื่อคอนกรีตแข็งตัวแล้วโดยให้ใช้ภาชนะหรืออุปกรณ์การวัดความที่ผู้ควบคุมงานเห็นชอบแล้วให้กวาดด้านข้างจากขอบหนึ่งไปยังอีกขอบหนึ่งอย่างสม่ำเสมอและหล่อปูน โดยตั้งฉากกับศูนย์กลางถนน และร่องที่ผลิตจะต้องลึกไม่เกิน 2 มม.
8. **มิติต่างๆ** เป็นมาตรฐานออกจากระบบปู้นพิมพ์อย่างอื่น
9. **ความหนาของพื้นผิว**ปู้นพิมพ์ระดับชั้นทางเดิน ขึ้นอยู่กับระดับถนนที่จะก่อสร้างตามพื้นที่ถนนในแบบสำรวจเฉพาะงาน
10. **คุณภาพวัสดุและวิธีการก่อสร้าง**ให้เป็นไปตามมาตรฐานงานช่างของกรมโยธาธิการ หรือหน่วยงานที่หน้าเชื่อถือ
















แบบแสดง


แบบเลขที่

แผ่นที่

จำนวน

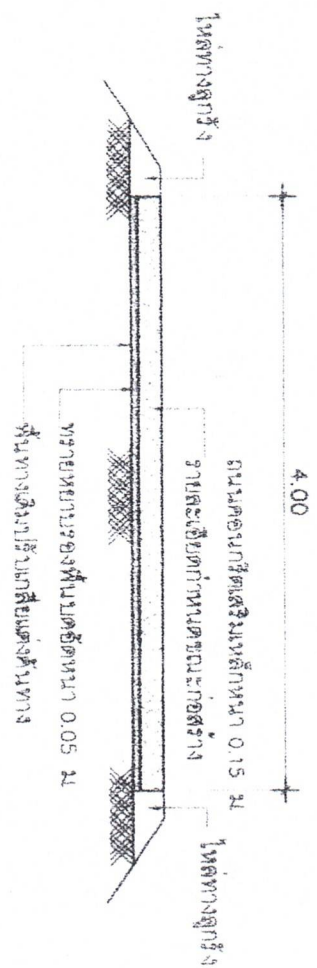


รูปตัดโครงสร้างทาง 1 : 50

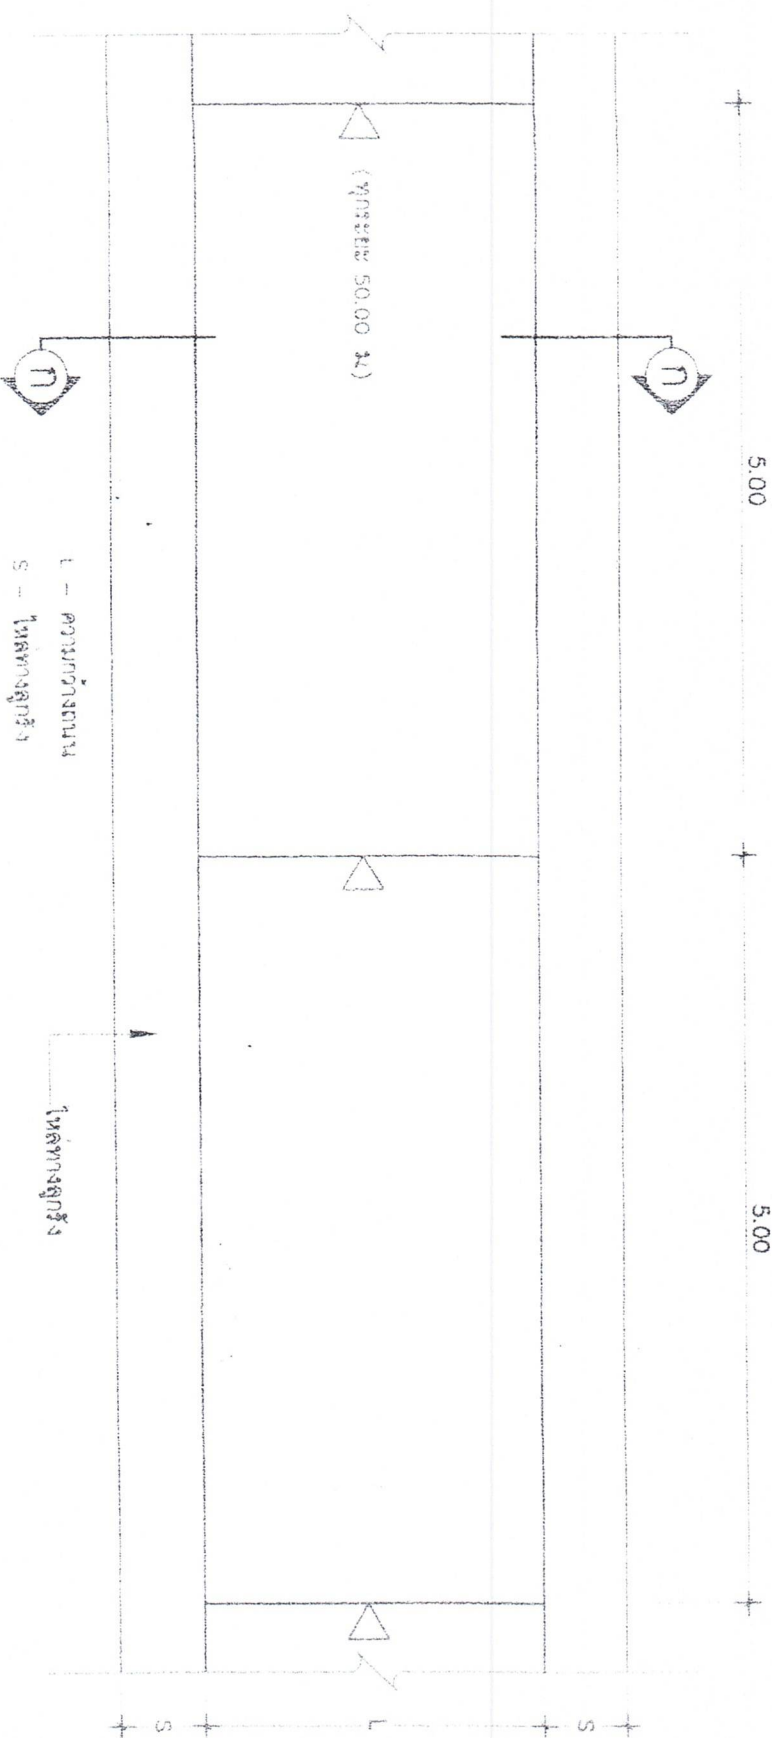

แบบแปลนถนนคอนกรีตเสริมเหล็ก 1 : 50


	
แบบแสดง	
แบบเลขที่	แผนที่
จำนวน	

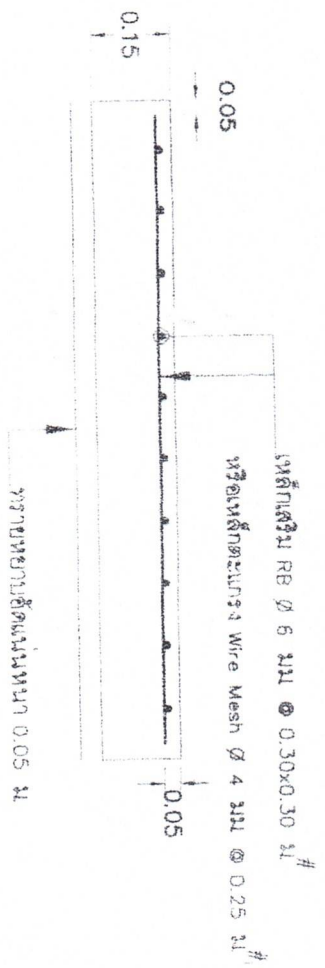

แบบขยายรูปตัดแสดงการเสริมเหล็ก

มาตราส่วน


1:50

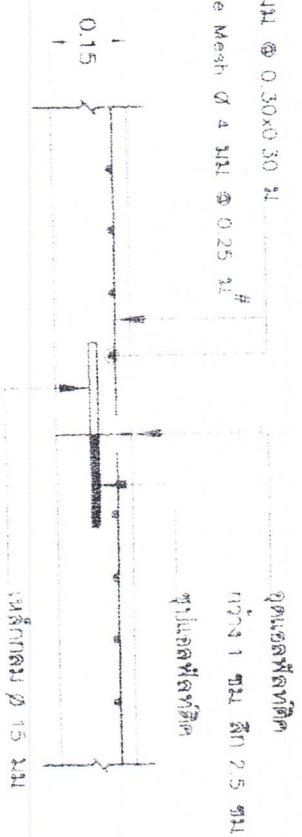

แบบขยาย CONSTRUCTION JOINT

มาตราส่วน

1:50

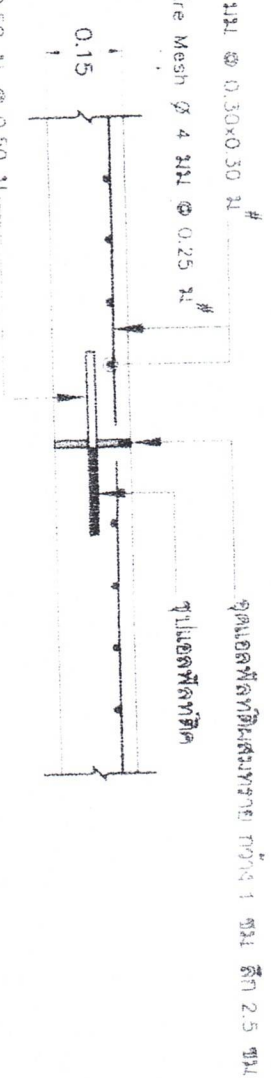


แบบขยาย EXPANSION JOINT

มาตราส่วน

1:50

	
แบบแสดง	
แบบเลขที่	แผ่นที่
	จำนวน

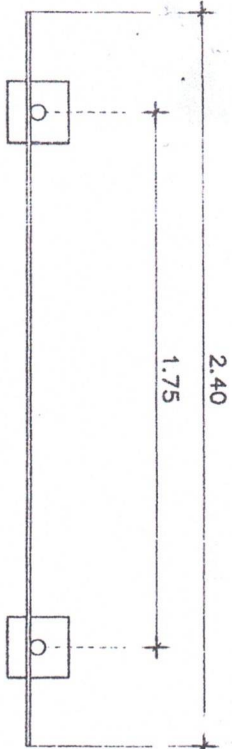

แบบแปลน 1 : 25

แบบป้าย

1. เสา พื้นป้ายทาสีเขียวทึบ 2 ด้าน ใช้สีน้ำมัน
2. ตัวหนังสือสีขาว
3. ขนาดตัวหนังสืออักษรตามความเหมาะสม ข้อความตรงตามแบบกำหนด
4. แผ่นป้าย แผ่นเหล็กขนาด 1.20x2.40 น
5. เสาป้ายท่อเหล็กกลม ขนาด 2"



ประเภทของสิ่งก่อสร้าง.....

ประมาณค่าก่อสร้าง (ให้ระบุรายละเอียดในราคาที่สุดเท่าที่สามารถรวบรวมได้).....

ชื่อ ที่อยู่ หน่วยงานให้สิทธิ์ ผู้รับจ้าง.....

รายละเอียดเบื้องต้น และรายละเอียดราคาสินค้า รวมเป็นระยะเวลากี่วัน.....

วงเงินงบประมาณที่ได้จัดไว้หรือที่รับ.....


ราคาต่อตาราง.....

วงเงินค่าก่อสร้างตามที่ตกลงกันในสัญญาจ้าง.....

ชื่อกรรมการตรวจการจ้าง และผู้ควบคุมงาน พร้อมหมายเลขโทรศัพท์.....

หมายเหตุ วัสดุที่ใช้รับจ้างไปไว้ในแผนภูมิ หรือไม้ขีด ขนาดกว้างไม่เกินกว่า 1.20 เมตร

ยาวไม่เกินกว่า 2.40 เมตร

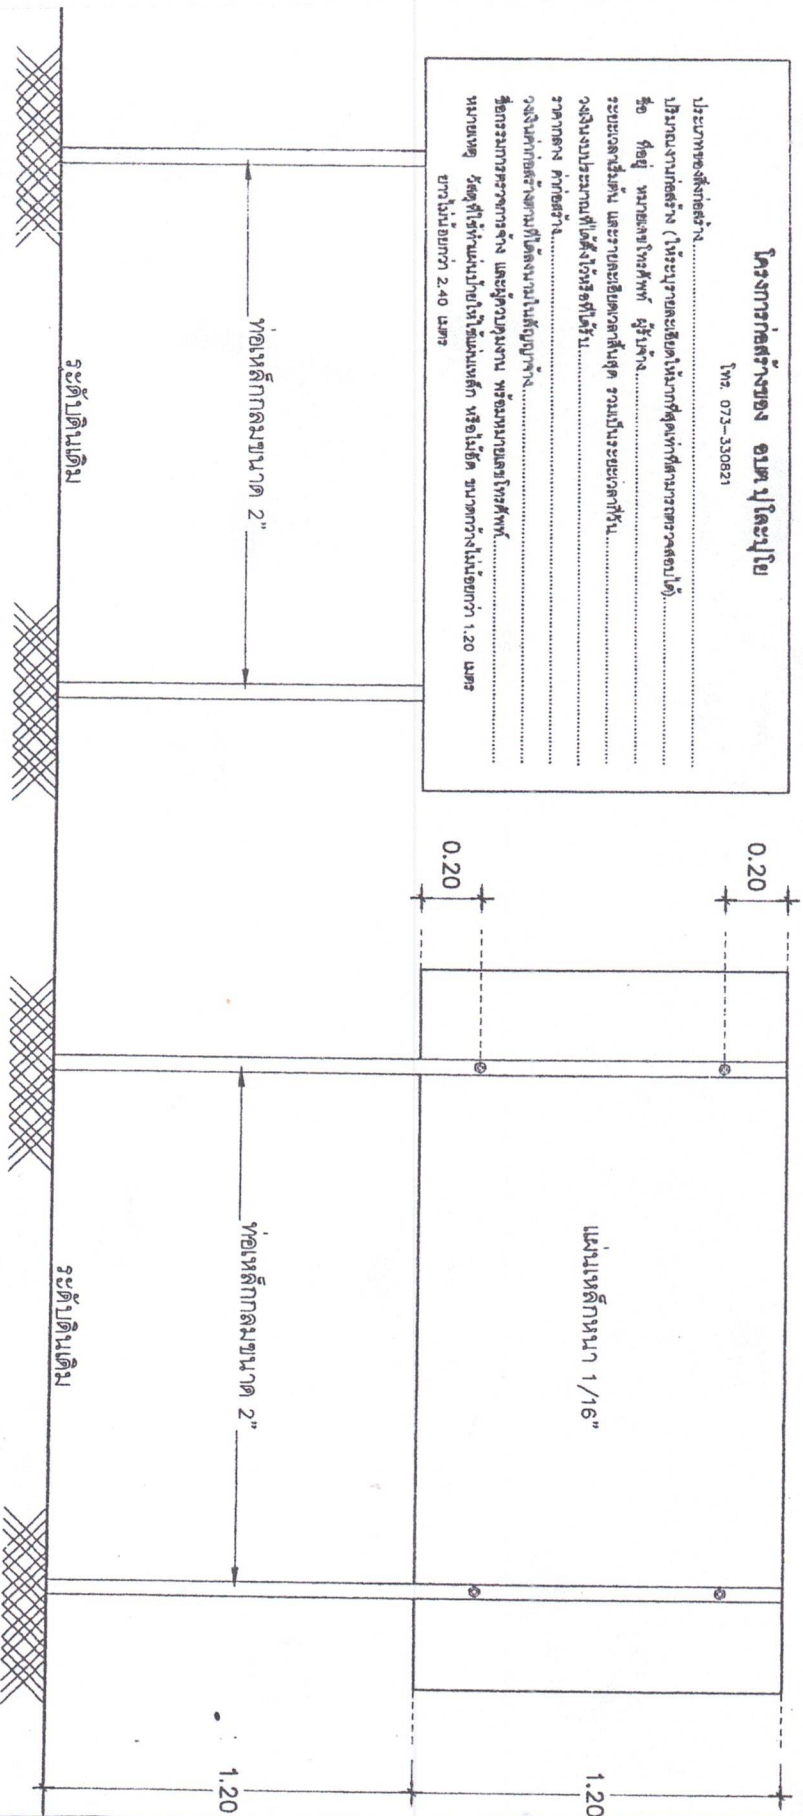

รูปด้านหน้า 1 : 25

รูปด้านหลัง 1 : 25




กรงการ

ก่อสร้างถนน คสล.

ตรวจแบบ/เขียนแบบ

(นายวิรุทธ ไชยนาพงศ์)








แบบแสดง

แบบเลขที่

แผ่นที่

จำนวน