

โครงการบุกเบิกถนนหินคลุก

















แบบแสดง

แผนที่บริเวณ



แบบร่าง
จำนวนแผ่น

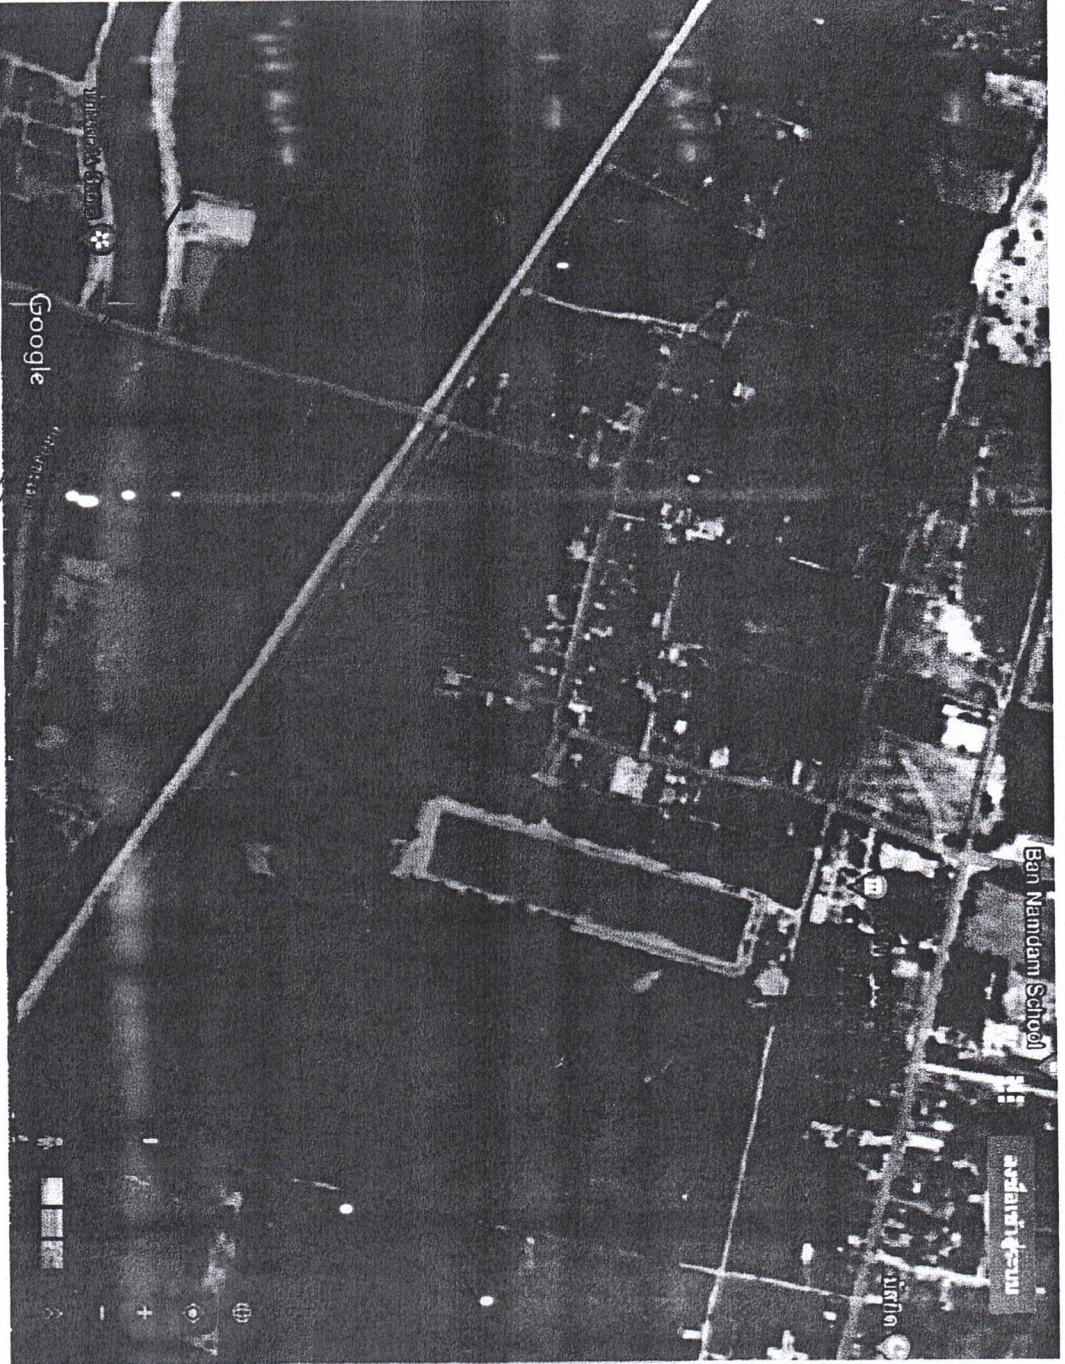

อ.หนองจิก จ.ปัตตานี

แผนที่แสดงที่ตั้งโครงการ

ปักเบิกถนน หินคลุกสายซอยริมคลองชลประทาน ม.8
 หมู่ที่ 8 บ้านกบไยยะ ตำบลปูละปุโย อำเภอหนองจิก จังหวัดปัตตานี
 ผิวจราจรกว้าง 4.00 ม. ระยะทางรวม 145.00 ม. หรือพื้นที่ไม่น้อยกว่า 580.00 ตร.ม.

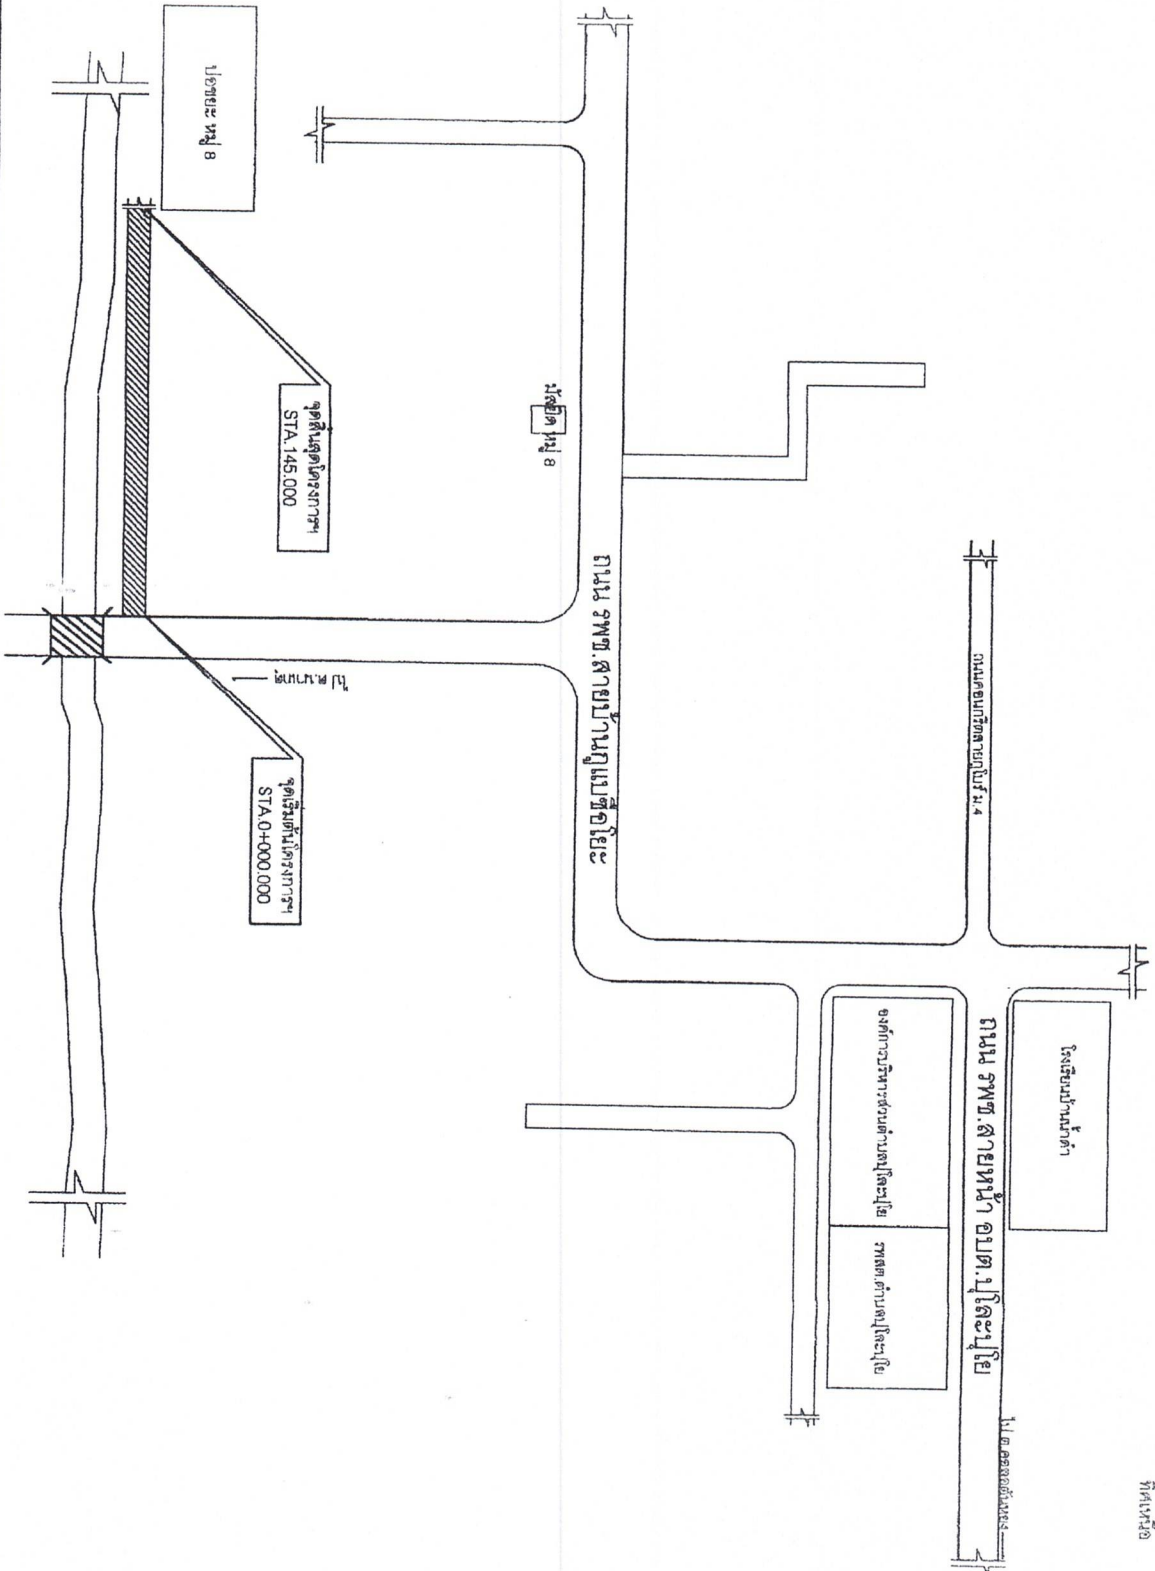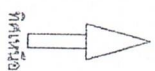

องค์การบริหารส่วนตำบลปูละปุโย

โครงการ

ปักเบิกถนนหินคลุกสายซอยริมคลองชลประทาน หมู่ที่ 8 บ้านกบไยยะ

ตรวจ แบบ/เขียนแบบ

(นายวิรัช วัฒนพงศ์)
 ผอ.กองช่าง อบต.ปูละปุโย

เห็นชอบ

(นายกรัตน์ ปากบรา)
 ปลัด อบต.ปูละปุโย

อนุมัติ
 (นายวิชาญ งามรัตน์)
 นายกองค์การบริหารส่วนตำบลปูละปุโย

แบบแสดง

ผังบริเวณ

แบบร่าง
 อนุมัติ
 อนุมัติ



















แบบแสดง

แบบลงที่

แผ่นที่

จำนวน

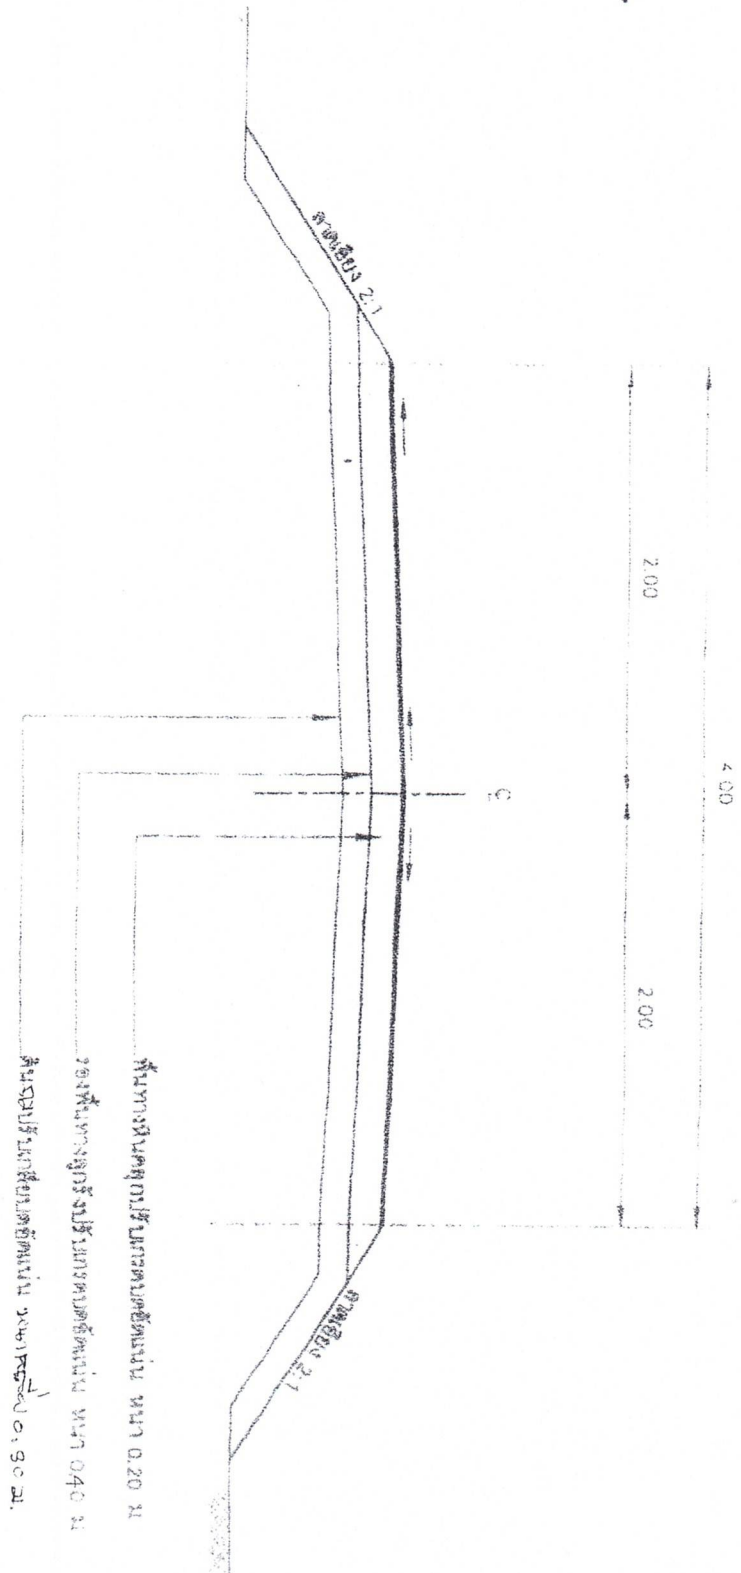


รูปตัดโครงสร้างทาง 1 : 50

รายการประกอบแบบ

- รองพื้นทางลูกรังบดอัดแน่นหนา 0.40 ม. CBR 25% บดอัดแน่นไม่น้อยกว่า 95% STANDARD PROCTOR DENSITY
- พื้นทางหินคลุกอัดแน่นหนา 0.20 ม. CBR 25% บดอัดแน่นไม่น้อยกว่า 95% STANDARD PROCTOR DENSITY
- รูปแบบอาจเปลี่ยนแปลงได้ตามความเหมาะสมให้อยู่ในดุลยพินิจของทางผู้ควบคุมงาน
- ให้ผู้รับจ้างส่งตัวอย่างวัสดุทดสอบคุณภาพก่อนนำมาใช้ในงานก่อสร้าง
- ให้ผู้รับจ้างทดสอบความหนาแน่นของชั้นพื้นทางทุกระยะ 50.00 ม.

2.40

1.75

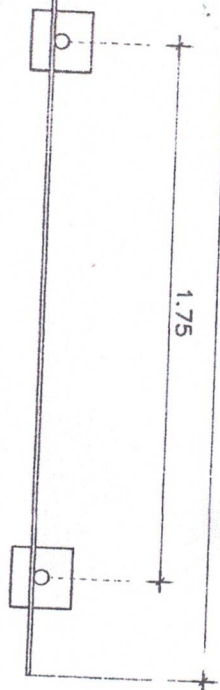

แบบแปลน

1 : 25

โครงการก่อสร้างของ อบต.ปูละปุโย

โทร. 073-330821

ประเภทของสิ่งก่อสร้าง


ชื่อ ที่อยู่ หมายเลขโทรศัพท์ ผู้รับจ้าง

รายละเอียดวัสดุ และรายละเอียดของวัสดุ รวมเป็นระยะก่อสร้าง

วงเงินงบประมาณที่ได้อนุมัติได้รับ

ราคาต่อตารางเมตร

วงเงินค่าก่อสร้างงานที่ได้ลงนามในสัญญาจ้าง

ชื่อกรรมการตรวจสอบงาน และผู้ควบคุมงาน พร้อมหมายเลขโทรศัพท์

หมายเหตุ วัสดุที่ใช้ทำผนังป้อมยามให้เขียนเหล็ก หรือไม้เหล็ก ขนาดกว้างไม่น้อยกว่า 1.20 เมตร

ยาวไม่น้อยกว่า 2.40 เมตร

แบบป้าย

1. เสา พื้นป้ายทาสีเขียวทึบ 2 ด้าน ใช้สีน้ำมัน
2. ตัวหนังสือสีขาว
3. ขนาดตัวหนังสือข้อกำหนดความเหมาะสม ข้อความตรงตามแบบกำหนด
4. แผ่นป้าย แผ่นเหล็กขนาด 1.20x2.40 น.
5. เสาป้ายท่อเหล็กกลม ขนาด 2"



องค์การบริหารส่วนตำบลปูละปุโย

โครงการ

บุกเบิกถนนหินคลุก

ตรวจสอบแบบ/เขียนแบบ

(นายวิรุทธิ์ ไร่ชัยนาทวงศ์)

ผอ.กองช่าง อบต.ปูละปุโย

เห็นชอบ

(นายวิรุทธิ์ ปากบารา)

ปลัด อบต.ปูละปุโย

อนุมัติ

(นายชานูชี วงศ์รัตน์)

นายก อบต.ปูละปุโย

แบบแสดง

แบบแสดงที่

แผ่นที่

จำนวน

รูปด้านหน้า

1 : 25

รูปด้านหลัง

1 : 25

หมายเหตุ -- ให้ผู้รับจ้างติดตั้งป้ายชื่อโครงการ ตามระเบียบกำหนด รายละเอียดตามคู่มือปฏิบัติงาน