

โครงการก่อสร้างถนนหินคลุก


สถานที่ดำเนินการ : สายเปาะซูดอกอ-ชลประทาน หมู่ที่๙ บ้านป่าแตกลาง ต.บุโล๊ะปุโย อ.หนองจิก จ.ปัตตานี



กองช่าง องค์การบริหารส่วนตำบลบุโล๊ะปุโย

ปีงบประมาณ 2565

↑
ทิศเหนือ

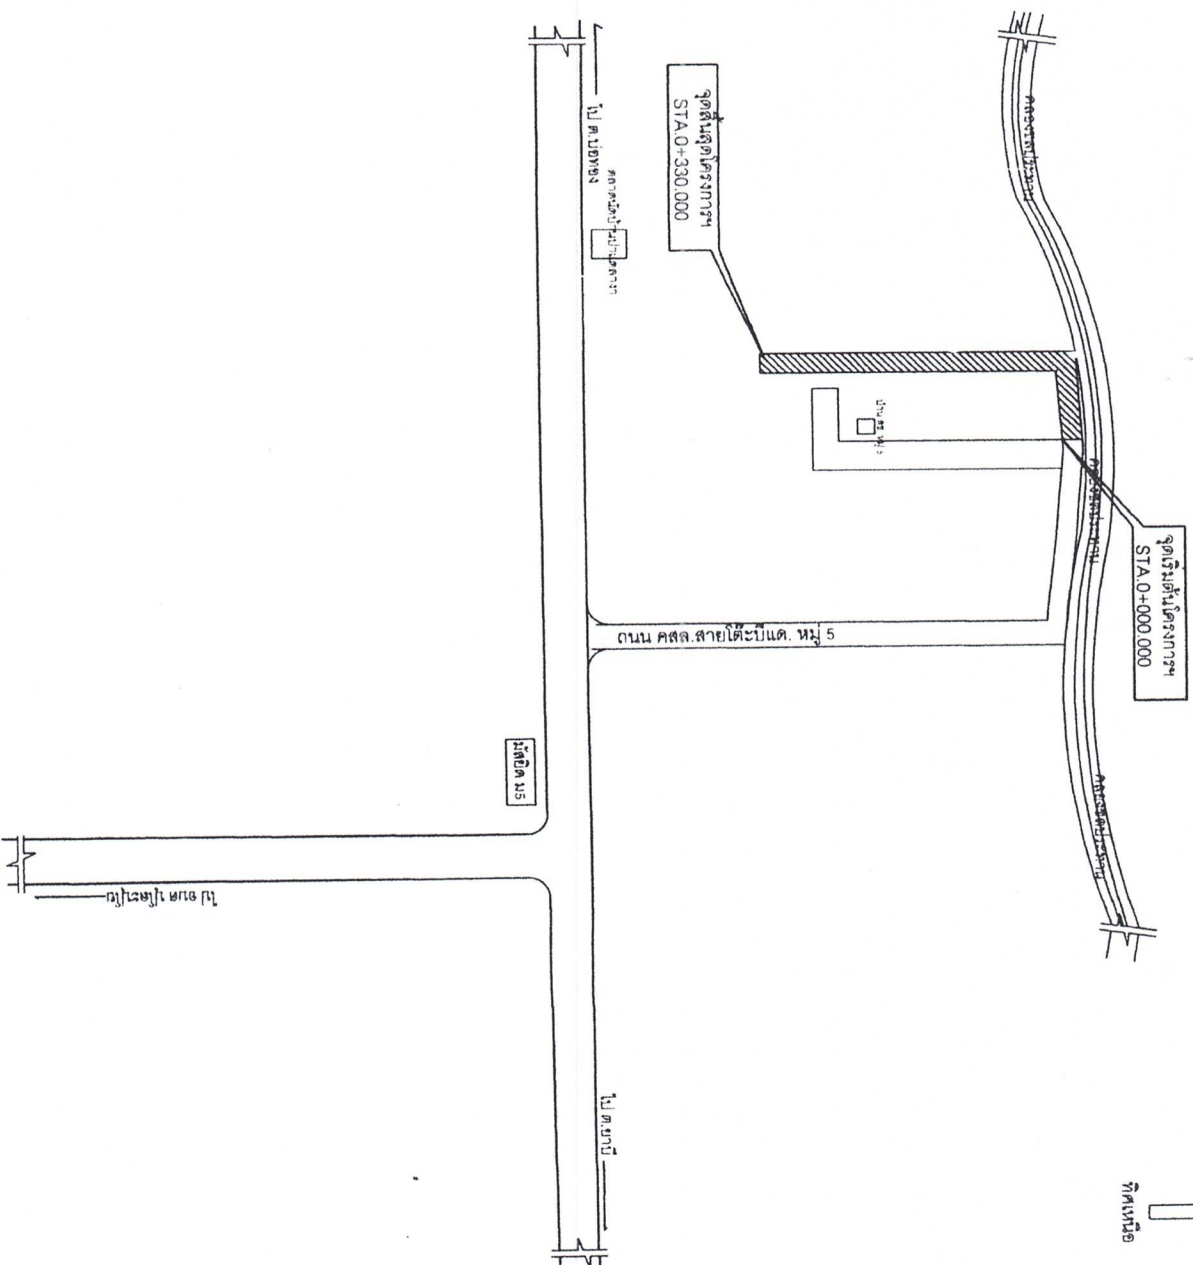




หมู่ที่ ๕ บ้านป่าแดงงา


(นายวิฑูรย์ ไชยนาทพงศ์)
ผอ. กองช่าง อบต. ปุโธปะปุโย

เห็นชอบ

(นายอรุณี ปากบารา)
ปลัด อบต.บุไฉน






3












แบบแสดง
รูปถ่าย

แบบที่ 2
จำนวนหน้า 3

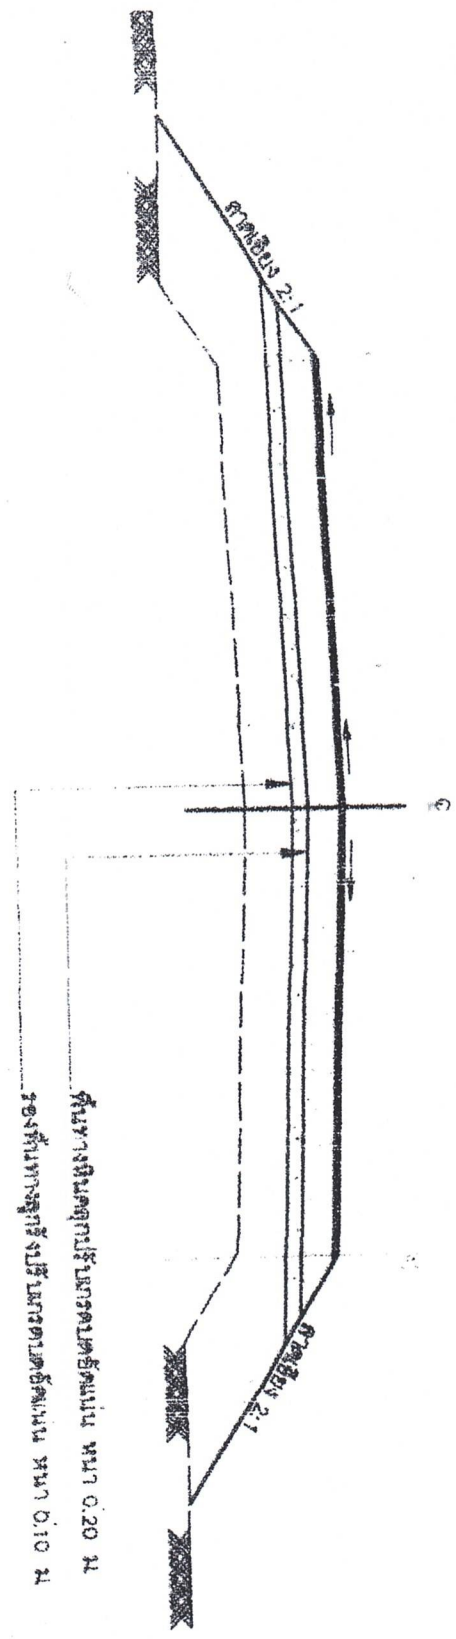

รูปตัดโครงสร้างทาง 1 : 50

รายละเอียดของแบบ

- พื้นทางเดิมมีความหนาแน่น หนา 0.20 เมตร และรองพื้นทางเดิมมีความหนาแน่น หนา 0.10 เมตร
- CBR 25% ในชั้นดินแน่นไม่น้อยกว่า 95% STANDARD
- PROCTOR DENSITY
- รูปแบบของแบบแสดงได้ความเหมาะสมและสมให้ดูในแบบฉบับของ
- ค่าของค่าคงที่งาน
- ให้ผู้รับจ้างสำรวจพื้นที่และวัดขนาดพื้นที่ก่อนนำมาใช้ในการก่อสร้าง
- ให้ผู้รับจ้างตรวจสอบความหนาแน่นของชั้นพื้นทางทุกระยะ 50.00 เมตร

2.40 + + +
1.75




แบบแปลน 1 : 25

แบบป้าย

1. เสา พื้นป้ายทางสี่เหลี่ยมทั้ง 2 ด้าน ใช้สแตนเลส
2. ตัวหนังสือสีขาว
3. ขนาดตัวหนังสืออักษรตามความเหมาะสม ข้อความตรงตามแบบกำหนด
4. แผ่นป้าย แผ่นเหล็กขนาด 1.20x2.40 ม.
5. เสาป้ายท่อเหล็กกลม ขนาด 2"


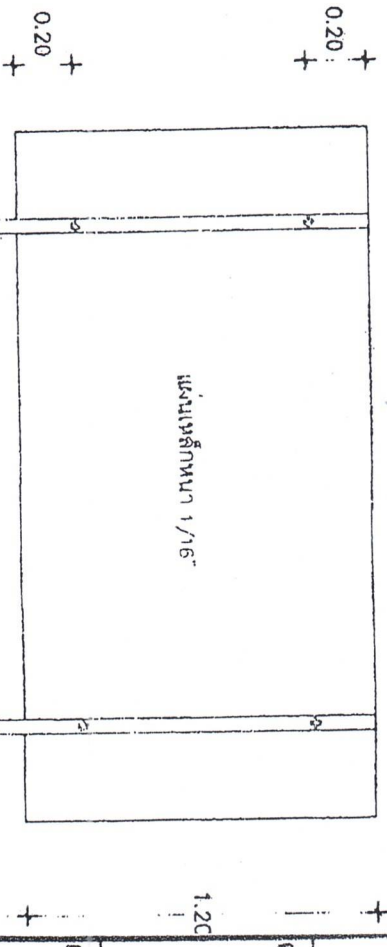













แบบแสดง

แบบแสดง

แบบแสดงที่

แผ่นที่ 3

จำนวน 3

รูปด้านหน้า 1 : 25

รูปด้านหลัง 1 : 25

