

โครงการก่อสร้างคูระบายน้ำ

สถานที่ดำเนินการ : สายโตะบุตร หมู่ที่ 4 บ้านโคกคอกแห้ง ต.ปู่โตะปู่โย อ.หนองจิก จ.ปัตตานี




กองช่าง องค์การบริหารส่วนตำบลปู่โตะปู่โย

ปีงบประมาณ 2565


1. ปุ้นสินมณี
 ปุ้นสินมณีที่เข้าแข่งขันจะเป็นปุ้นสินมณีโดยวัดเกณฑ์ประมาณหนึ่งหรือประมาณสามปีคุณสมบัติตามมาตรฐานผลิตภัณฑ์อุตสาหกรรม มอก.15
2. ทราวย
 2.1 ต้องเป็นทราวยที่คิดหรือทราวยมาก ที่มีเม็ดหยาบ คม แฉียงกว้าง สะอาด ปราศจากวัสดุอื่น เช่น เปลือกหอยหิน แก้วแก้ว และสารอินทรีย์ต่างออกไป
 2.2 ทราวยที่ใช้ก่อสร้าง จะต้องมีความยืดหยุ่น (FINENESS MODULUS) ตั้งแต่ 2.3 ถึง 3.1
3. หิน กรวด
 หินหรือกรวดที่ใช้จะต้องมีความแข็งแรง เหนียว ไม่ร่วนและสะอาดปราศจากวัสดุอื่นหรือปนขนาดใหญ่ที่สุดของหินหรือกรวดที่เข้าต้องไม่เกินกว่า 40 มม
4. น้ำ
 น้ำที่ใช้ผสมและบ่มคอนกรีต จะต้องเป็นน้ำที่สะอาด ปราศจากน้ำมัน กรวดต่าง เกลือ น้ำตาล วัชพืชหรือสารอื่นใด ซึ่งเป็นอันตรายต่อคอนกรีตหรือผสมเสริม
5. คอนกรีต
 คอนกรีตและกำลังของคอนกรีต จะต้องใช้จำนวนปุ้นสินมณีไม่น้อยกว่า 320 กก / ลบม (ค2) ตาม มยธ.101 แรงอัดประลัยต่ำสุดของแท่งคอนกรีตมาตรฐาน ที่อายุ 28 วัน ชนิดลูกบาศก์ (0.15 x 0.15 x 0.15 ซม) ไม่น้อยกว่า 240 กก./ตร. ซม. คอนกรีตที่หล่อเสร็จจะต้องทำการบ่มต่อเนื่อง ไม่น้อยกว่า 7 วัน
6. เหล็กเสริม
 6.1 มาตรฐานงานเหล็กเสริมคอนกรีตให้เป็นไปตาม มยธ. 103 หรือหน่วยงานอื่นที่หน้าเชื่อถือ
 6.2 เหล็กตะแกรง WIRE MESH ต้องมีคุณสมบัติตาม ผลิตภัณฑ์ มอก.
7. การบ่มคอนกรีต
 ให้ทำบ่มคอนกรีตเสร็จแล้วโดยใช้ไม้กวาดหรือแปรงกวาดตามพื้นที่ควบคุมงานบ่มนั้นจนแน่ใจให้ทั่วความยาวจากขอบหนึ่งไปยังอีกขอบหนึ่งอย่างสม่ำเสมอและต่อเนื่องกัน โดยตั้งฉากกับศูนย์กลางถนน และร่องที่ผลิตจะต้องลึกไม่เกิน 2 มม
8. วัสดุต่างๆ
 เป็นมาตรฐานจากกระทรวงพาณิชย์ เป็นอยู่กันระดับถนนที่จะก่อสร้างตามที่กำหนดในรูปแบบ
9. ความหนาของชั้นลูกรัง
 ประดับพื้นทางเดิม ขึ้นอยู่กับระดับถนนที่จะก่อสร้างตามที่กำหนดในรูปแบบ
10. คู่มือภาพวัสดุและวิธีการก่อสร้างให้เป็นไปตามมาตรฐานงานช่างของกรมโยธาธิการ หรือหน่วยงานที่หน้าเชื่อถือ

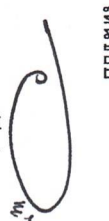	
แบบแสดง 500025-001-001	
แบบเลขที่	1
จำนวนแผ่น	4














แบบแสดง

แบบร่าง


แบบเลขที่ 2
จำนวนแผ่น 4

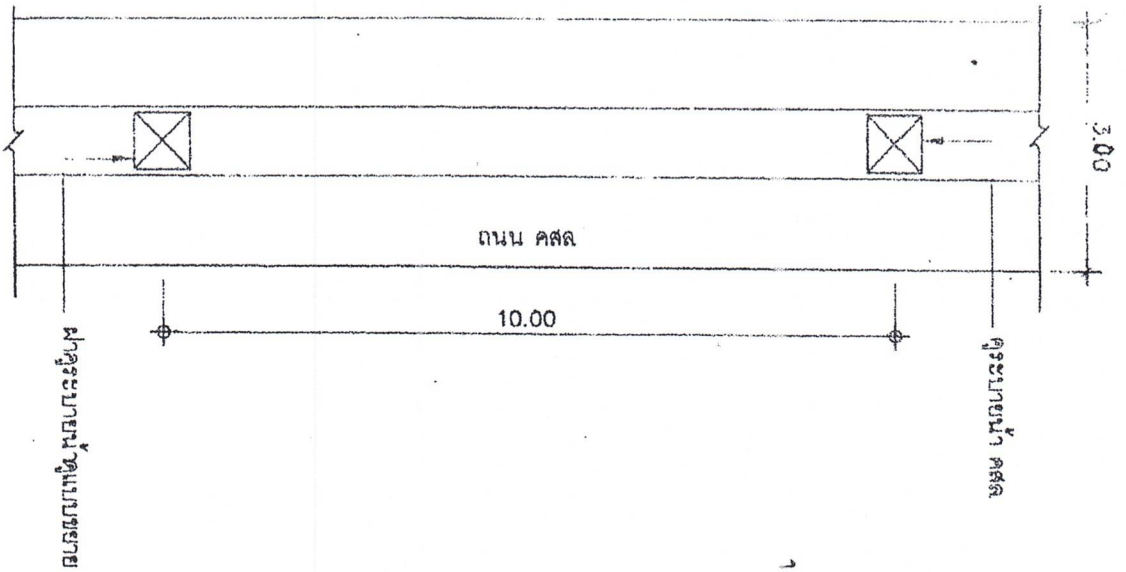

แปลน 1 : 100

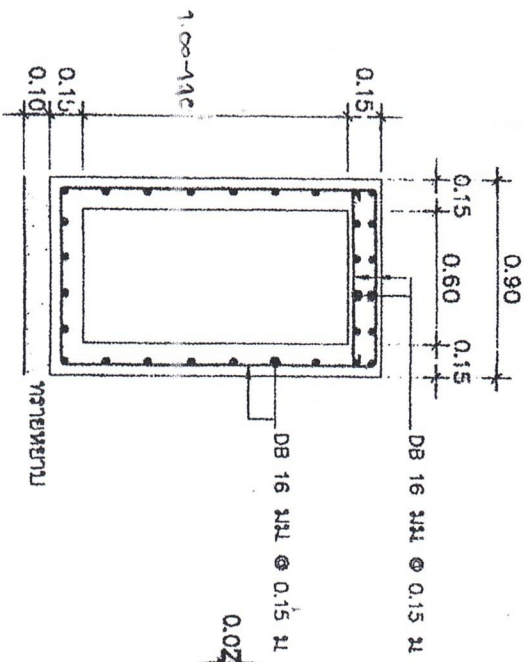


รูปตัดโคจรสร้าง

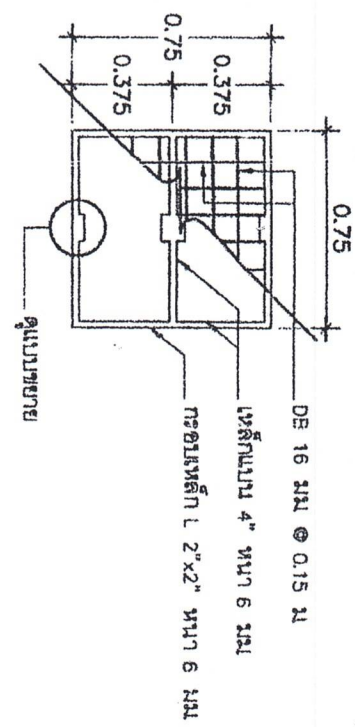

ฝาคูระบายน้ำ

แบบขยาย

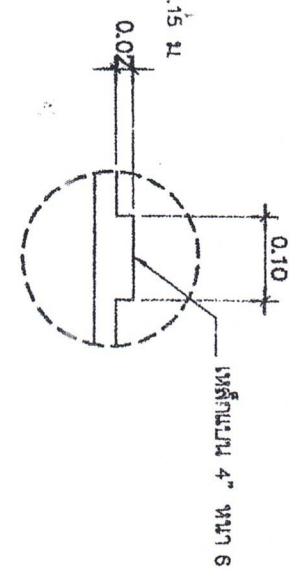













แบบแสดง	แผ่นที่	3
	จำนวนแผ่น	4

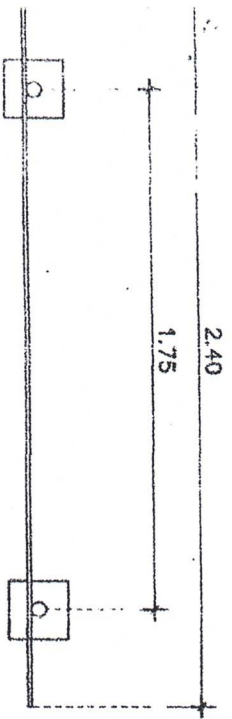


แบบแปลน 1 : 25

- แบบฝ้าย
1. เสา ฝ้ายทาสีเขียวทั้ง 2 ด้าน ใช้สีน้ำมัน
 2. ตัวหนังสือสีขาว
 3. ขนวดตัวหนังสือกำหนดความเหมาะสม ข้อความตรงตามแบบกำหนด
 4. แผ่นฝ้าย แผ่นเหล็กขนาด 1.20x2.40 ม
 5. เสาฝ้ายทาสีเหล็กกลม ขนาด 2"

โทร. 073-330821

บริเวณก่อสร้าง
บริเวณรพช. (ให้ระบุรายละเอียดในภาพที่ผู้รับจ้าง
ชื่อ ที่อยู่ หมายเลขโทรศัพท์ ผู้รับจ้าง
รายละเอียดและรายการวัสดุ ระบุเป็นรายละเอียด
วงเงินงบประมาณที่ได้รับให้หรือที่รับ
ราคาต่อตาราง
วงเงินค่าจ้างงานที่ได้ลงนามในสัญญา
ข้อควรระวังการก่อสร้าง และผู้ควบคุมงาน ระบุรายละเอียดในภาพ
หมายเหตุ วัสดุที่ใช้ทำแผ่นฝ้ายให้ใช้แผ่นเหล็ก หรือไม้ดีด ขนาดกว้างไม่น้อยกว่า 1.20 เมตร
บานไม่น้อยกว่า 2.40 เมตร

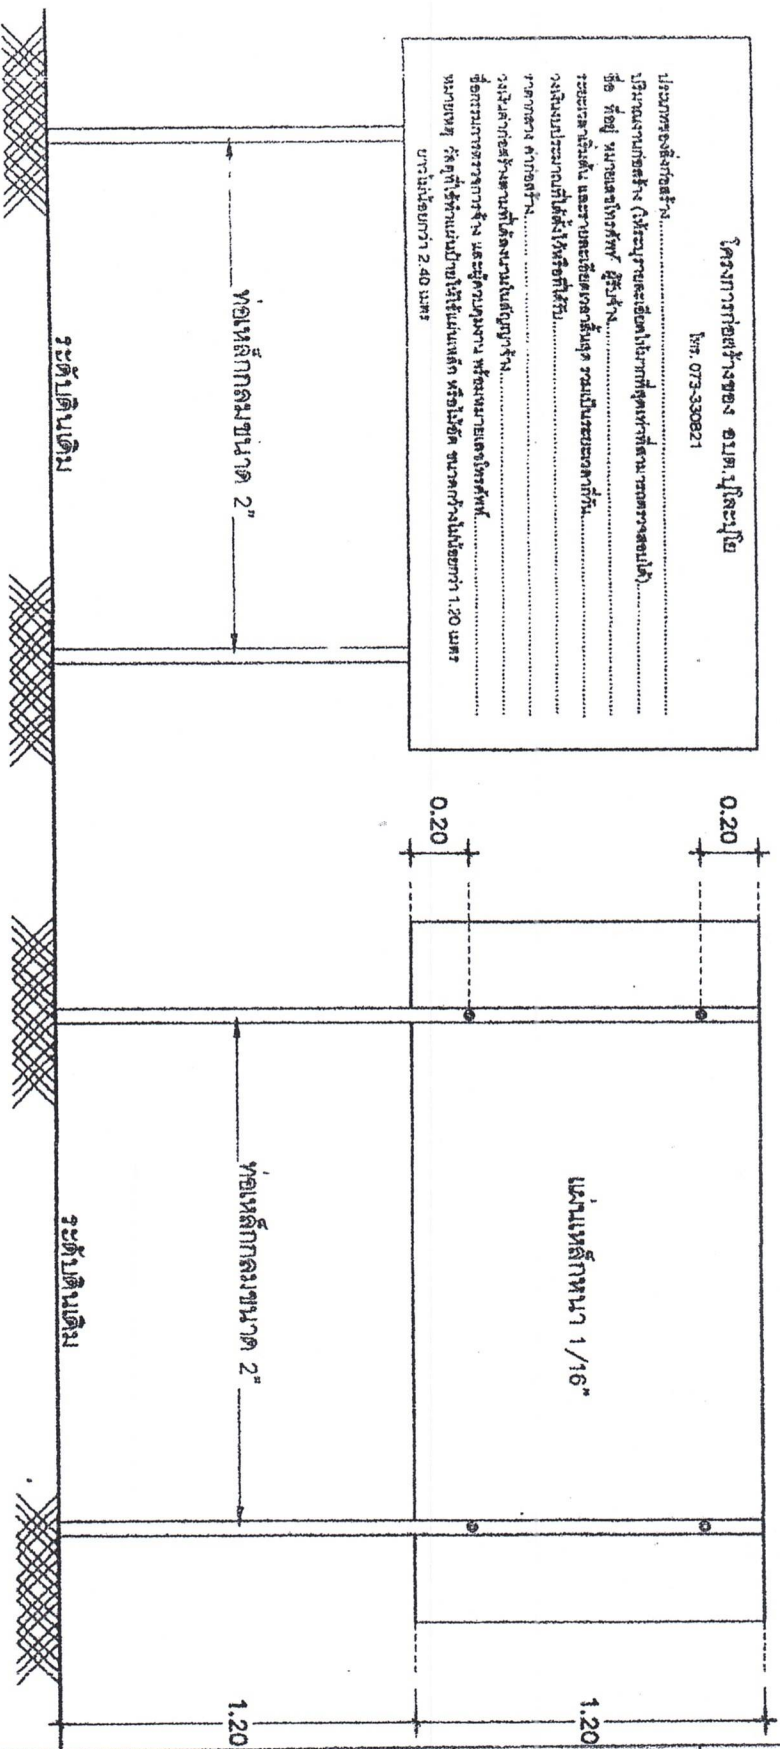

รูปด้านหน้า 1 : 25

รูปด้านหลัง 1 : 25












แบบแสดง

แบบเสร็จ
วันที่ 4
จำนวนแผ่น 4