

โครงการก่อสร้างคูระบายน้ำ คสล.

สถานที่ดำเนินการ : ซอยจิดะ บ้านโคกค้อแห้ง หมู่ที่ 4 ตำบลบุโตะปุโย อำเภอหนองจิก จังหวัดปัตตานี



กองช่าง องค์การบริหารส่วนตำบลบุโตะปุโย

ปีงบประมาณ 2566



แผนที่แสดงที่ตั้งโครงการ




















แบบแสดง

แบบเลขที่

แผ่นที่ 1

จำนวน 45

ก่อสร้างคูระบายน้ำ
พร้อมวางท่อขนาด 0.60 เมตรจำนวน 53 ท่อน(ซอยจ๊ะ)
หมู่ที่ 4 บ้านโคกคอกแห้ง ตำบลปูละปุโย อำเภอนองจิก จังหวัดปัตตานี

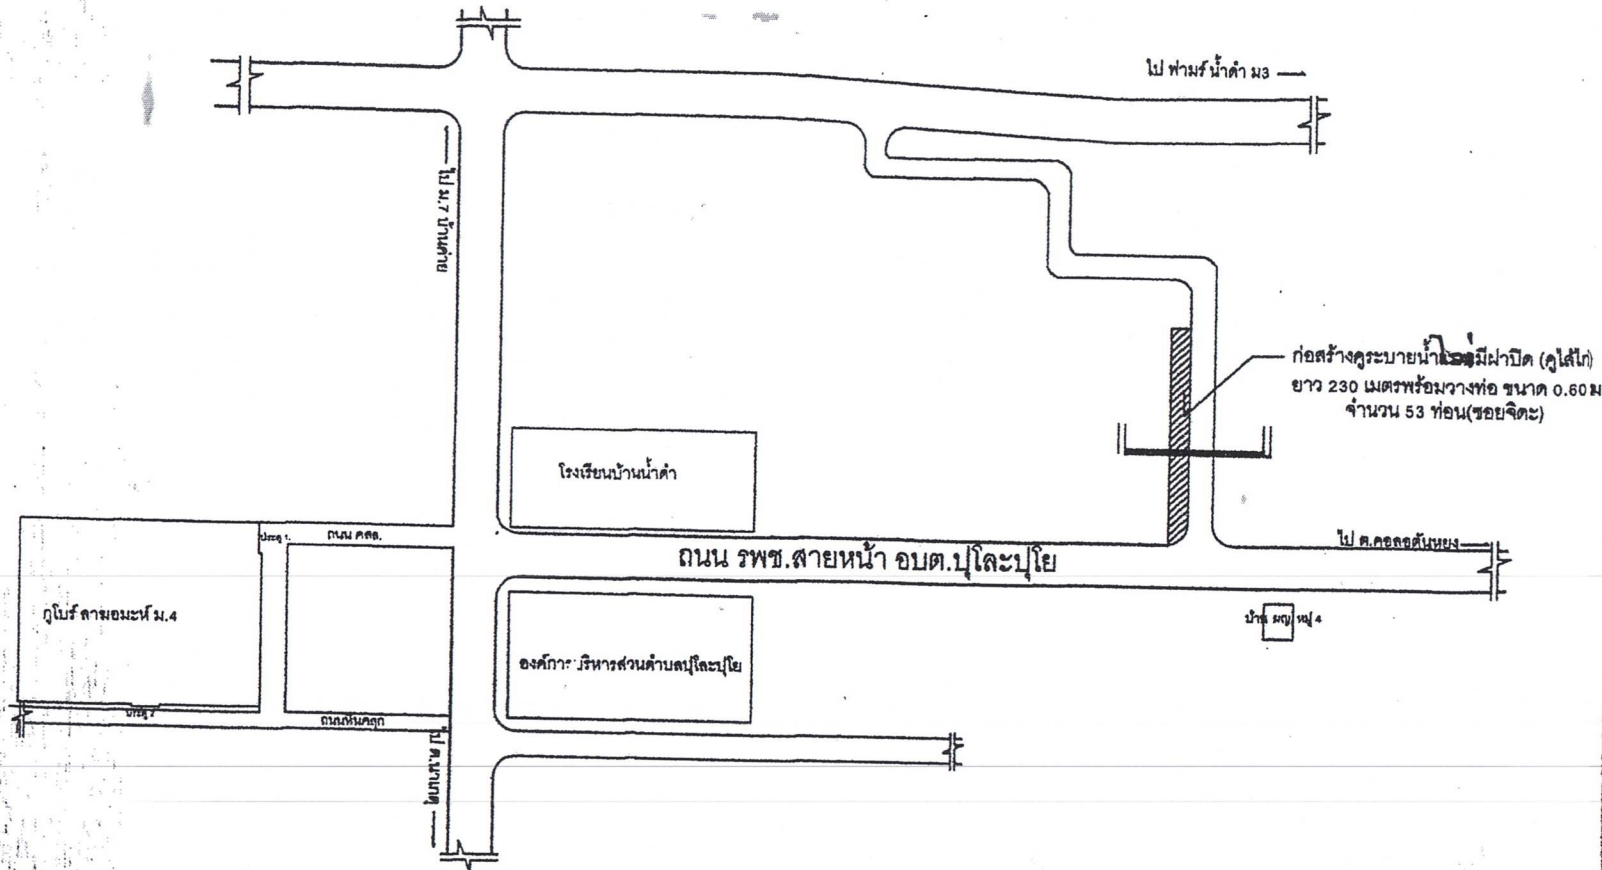

องค์การบริหารส่วนตำบลปูละปุโย

โครงการ


ก่อสร้างคูระบายน้ำ

ซอยจ๊ะ ม.4

บ้านโคกคอกแห้ง ต.ปูละปุโย

อ.นองจิก จ.ปัตตานี


ตรวจสอบ/เขียนแบบ

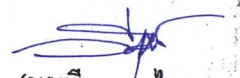

(นายวิรุทธิ์ ไชยนาพงศ์)

ผอ.กองช่าง อบต.ปูละปุโย

เห็นชอบ

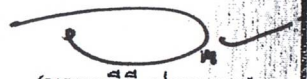

(นายอารีดี ปากบารา)

ปลัด อบต.ปูละปุโย

อนุมัติ



(นายชานูจิ วงศ์ปัตตาน)


นายก อบต.ปูละปุโย

แบบแสดง

แบบเลขที่

แผ่นที่ 2

จำนวน 4

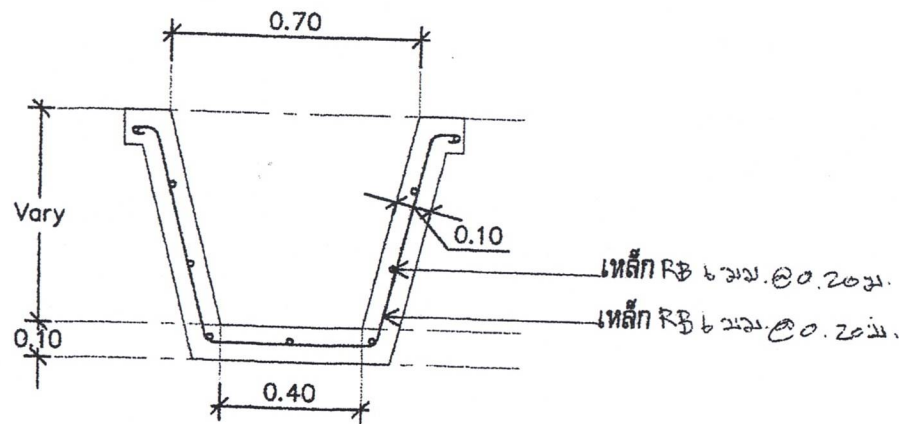

แบบรูปตัดขวางน้ำ ค.ส.ส.
มาตราส่วน 1:20

หมายเหตุ :

- ให้ผู้รับจ้างฝังท่อ $\varnothing$ 0.60 ม. จำนวน 53 ท่อน ตำแหน่งกำหนดดินขณะก่อสร้าง
- แนวระบายน้ำเปลี่ยนแปลงได้ตามความเหมาะสมของพื้นที่



องค์การบริหารส่วนตำบลปูละปุโย

โครงการ

ก่อสร้างระบายน้ำ

ขอยจัด ม.4

บ้านโคกคอกแห้ง ต.ปูละปุโย

อ.หนองจิก จ.ปัตตานี

ตรวจแบบ/เขียนแบบ

(นายวีรยุทธ ไข่อานพงค์)

ผอ.กองช่าง อบต.ปูละปุโย

เห็นชอบ

(นายอริดี ปากบารา)

ปลัด อบต.ปูละปุโย

อนุมัติ


(นายชาญชัย วงศ์ปัด)

นายก อบต.ปูละปุโย

แบบแสดง

แบบเลขที่ . แผ่นที่ 2

จำนวน 4

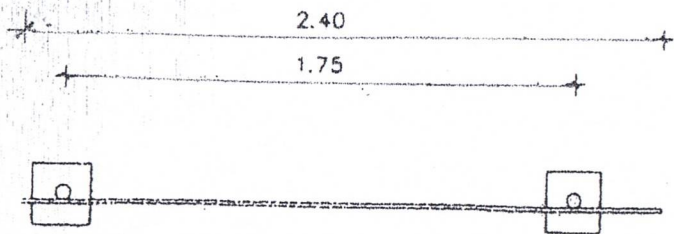

แบบแปลน 1 : 25

แบบป้าย


1. เสา พื้นป้ายทาสีเขียวทั้ง 2 ด้าน ใช้สีน้ำมัน
2. ตัวหนังสือสีขาว
3. ขนาดตัวหนังสือกำหนดตามความเหมาะสม ข้อความตรงตามแบบกำหนด
4. แผ่นป้าย แผ่นเหล็กขนาด 1.20x2.40 ม.
5. เสาป้ายท่อเหล็กกลม ขนาด 2"


ประเภทของสิ่งก่อสร้าง
 เป็นงานก่อสร้าง (ให้ระบุรายละเอียดให้มากที่สุดตามที่กำหนดตามแบบ)
 ระยะเวลาก่อสร้าง และรายละเอียดค่าวัสดุ รวมเป็นระยะเวลา
 วงเงินงบประมาณที่ได้ตั้งไว้หรือที่ได้รับ
 ราคาจ้าง ค่าก่อสร้าง
 วงเงินค่าก่อสร้างตามที่ได้ประมาณไว้
 ชื่อกรรมการตรวจรับงาน และผู้ควบคุมงาน หรือกรรมการตรวจรับงาน
 หมายเลข ระบุที่ใช้แทนป้ายในชั้นหนังสือ หรือไม้ขีด ขนาดกว้างไม่น้อยกว่า 1.20 เมตร
 ยาวไม่น้อยกว่า 2.40 เมตร

0.20
+

0.20
+

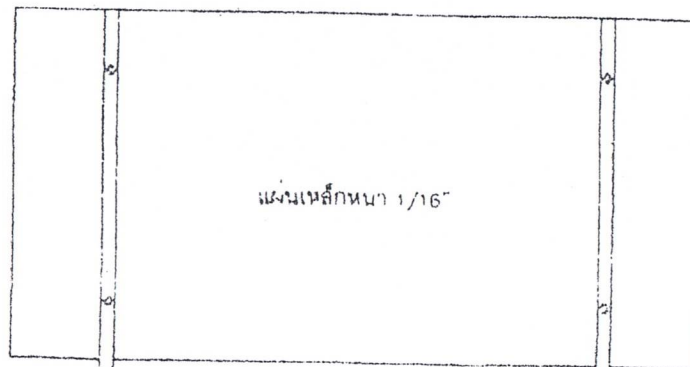

แผ่นเหล็กหนา 1/16"

ท่อเหล็กกลมขนาด 2"

ระดับดินเดิม

รูปด้านหน้า 1 : 25

รูปด้านหลัง 1 : 25

หมายเหตุ - ให้ผู้รับจ้างติดตั้งป้ายชั่วคราว ตามระเบียบกำหนด รายละเอียดประสานผู้ควบคุมงาน















แบบแสดง

แบบเลขที่

แผ่นที่

จำนวน