


โครงการก่อสร้างผนังกันรอบบ่อขยะ

สถานที่ดำเนินการ : บ้านภูแบะชีอโยะ หมู่ที่ 8 ตำบลบุโละบุโย อำเภอนองจิก จังหวัดปัตตานี



กองช่าง องค์การบริหารส่วนตำบลบุโละบุโย

ปีงบประมาณ 2566

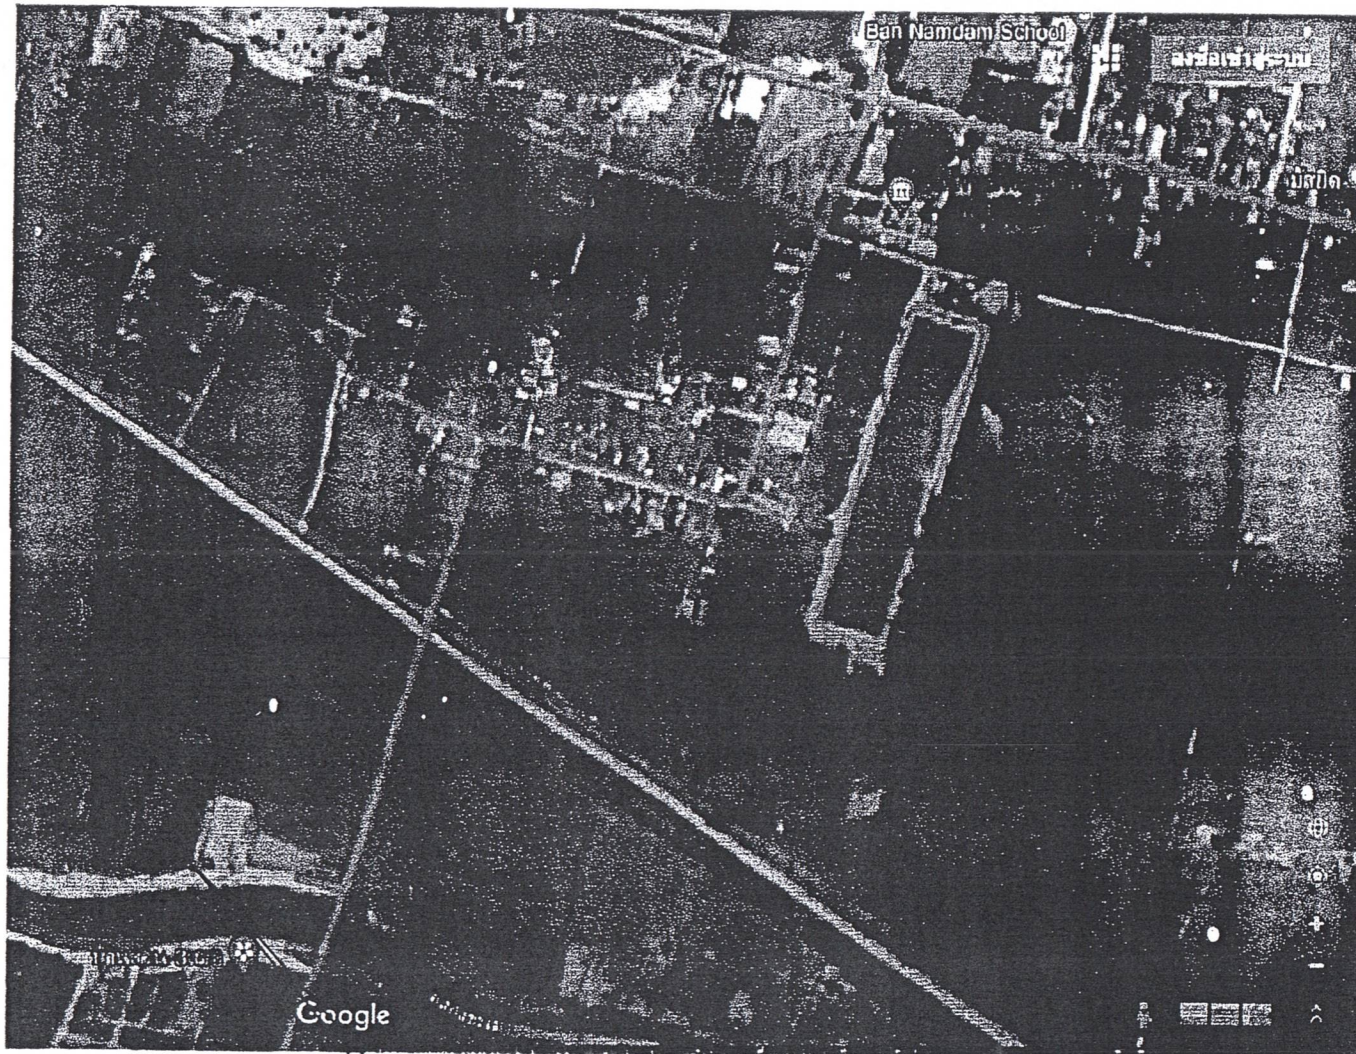

จุดดำเนินการก่อสร้างผนังกันรอบบ่อขยะ (ผนังสังกะสี)




โครงการ

ก่อสร้างผนังรอบบ่อขยะ (ผนังสังกะสี)
หมู่ที่ ๘ บ้านกุแบชีโยะ

ตรวจแบบ/เขียนแบบ

(นายวิรัช ไซนาหงส์)





แบบแสดง

แผนที่

แบบเลขที่

แผนที่


จำนวนแผ่น

1

4

แผนที่แสดงที่ตั้งโครงการ

ก่อสร้างผนังกันรอบบ่อขยะ (ผนังสังกะสี)
หมู่ที่ 8 บ้านกุแบชีโยะ ตำบลบุละพุโย อำเภอนองจิก จังหวัดปัตตานี

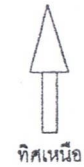

องค์การบริหารส่วนตำบลบุละพุโย

โครงการ

ก่อสร้างผนังกันรอบบ่อขยะ (ผนังสังกะสี)
หมู่ที่ 8 บ้านกุแบชีโยะ

ตรวจแบบ/เขียนแบบ

(นายวิรุฑธ ไซยนาพงศ์)
ผอ.กองช่าง อบต.บุละพุโย

เห็นชอบ

(นายอารีดี ปากบารา)
ปลัด อบต.บุละพุโย

อนุมัติ

(นายชาญชี วงศ์ปัตน)
นายกองค์การบริหาร
ส่วนตำบลบุละพุโย

แบบเสด็จ

ผังบริเวณ


แบบเลขที่

แผนที่


2

จำนวนแผ่น



4

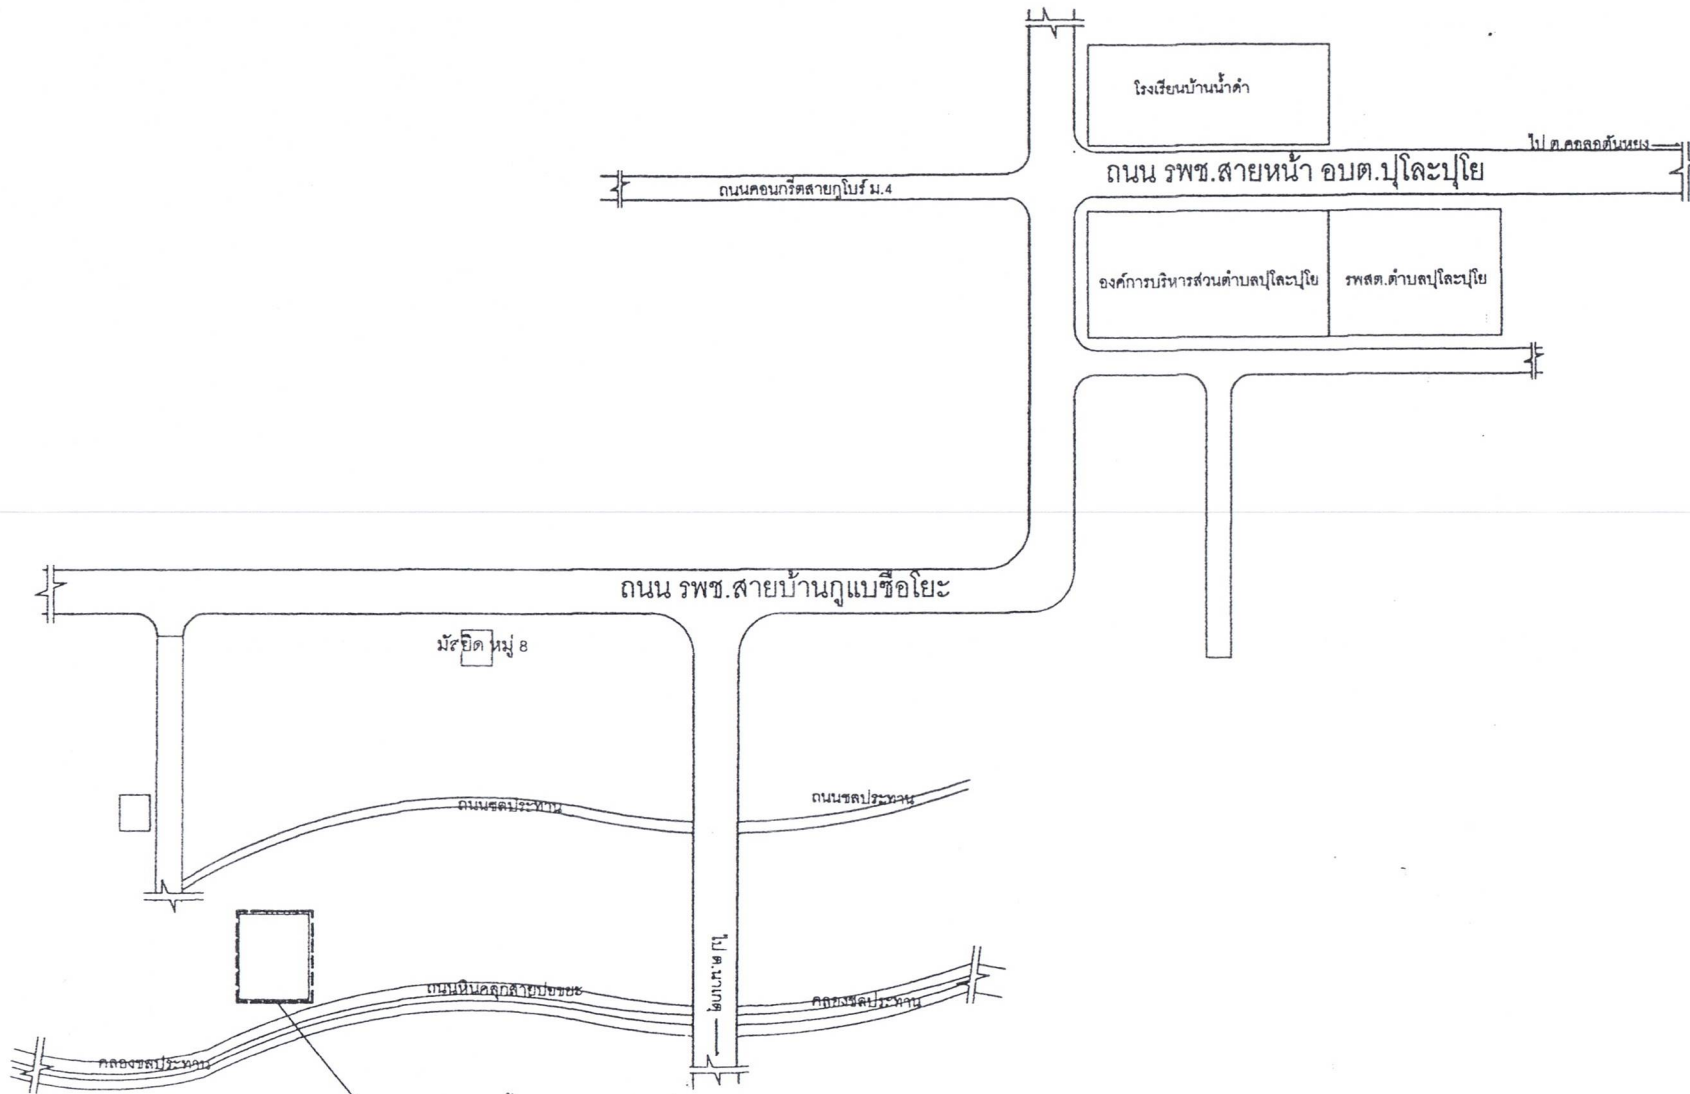

ก่อสร้างผนังกันรอบบ่อขยะ (สังกะสี)
ยาว 527.00 เมตร พร้อมวางท่อขนาด 6.60 จำนวน 5 ท่อน

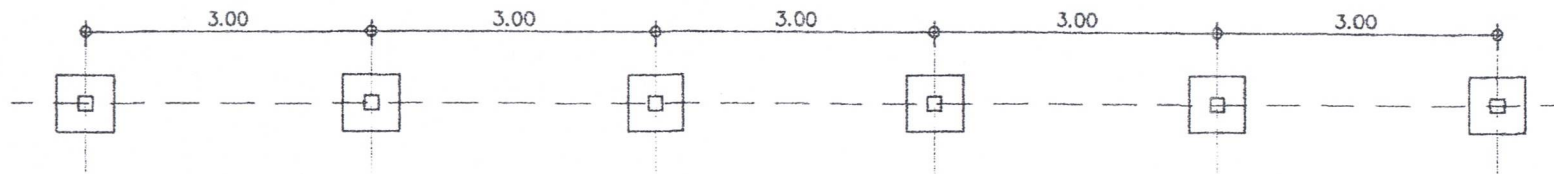

แบบแปลนเสาบ่อขยะ
มาตราส่วน 1:25

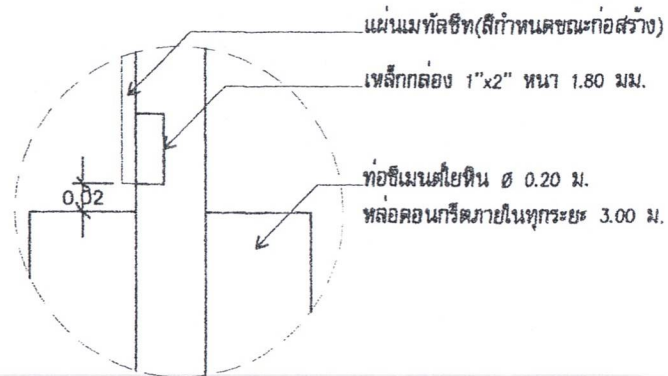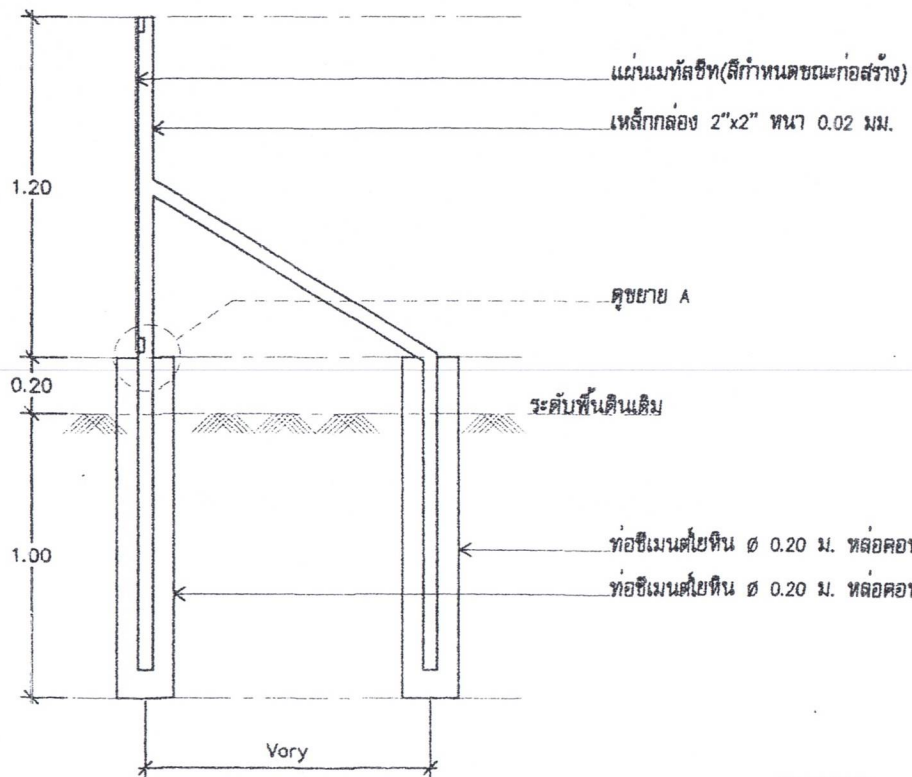

แบบขยาย A
มาตราส่วน 1:20

แบบรูปตัดเสาต่อมือ
มาตราส่วน 1:25

หมายเหตุ :

- ให้ผู้รับจ้างติดตั้งประตูแผ่นเมทัลชีทขนาดกว้าง 4.00 ม. สูง 1.00 ม.
- ให้ผู้รับจ้างวางท่อ ค.ส.ล. ๑ 0.60 ม. จำนวน 5 ท่อนตำแหน่งกำหนดในขณะก่อสร้าง



องค์การบริหารส่วนตำบลบุละบูโย

โครงการ

ก่อสร้างผนังรอบบ่อขยะ
(ผนังสังกะสี) ม.8 บ.ก.บ่อขยะ
อ.หนองจิก ต.บุละบูโย จ.ปัตตานี

เขียนแบบ/ตรวจแบบ



(นายวิรุทธิ์ ชัยนาทพงศ์)
ผอ.กองช่าง อบต.บุละบูโย

เห็นชอบ



(นายอารี ปากบารา)
ปลัด อบต.บุละบูโย

อนุมัติ



(นายชาญ วิเศษรัตน์)
นายก อบต.บุละบูโย


แบบแสดง : ตามที่ระบุในแบบ

วัน/เดือน/ปี :

แบบเลขที่

แผ่นที่ 3


จำนวน 4

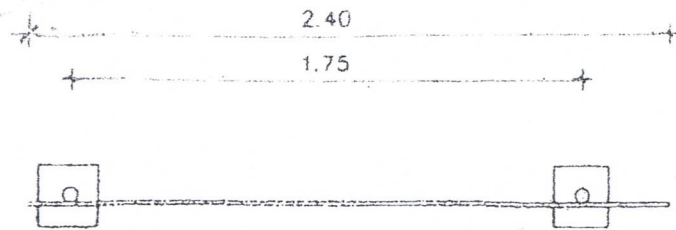


แบบแปลน 1 : 25

แบบป้าย

1. เสาค้ำป้ายทาสีเขียวทั้ง 2 ด้าน ใช้สีน้ำมัน
2. ตัวหนังสือสีขาว
3. ขนาดตัวหนังสือกำหนดตามความเหมาะสม ข้อความตรงตามแบบกำหนด
4. แผ่นป้าย แผ่นเหล็กขนาด 1.20x2.40 ม.
5. เสাপ้ายท่อเหล็กกลม ขนาด 2"

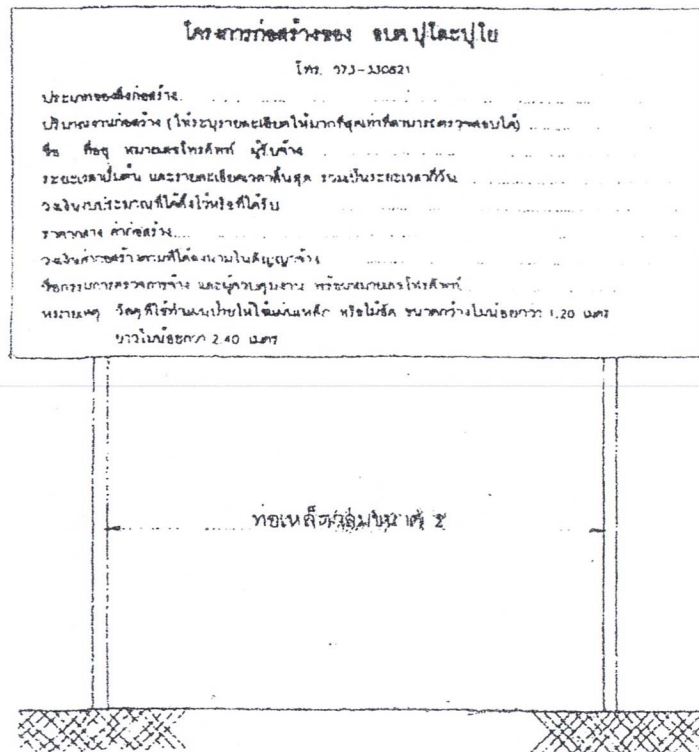

รูปด้านหน้า 1 : 25

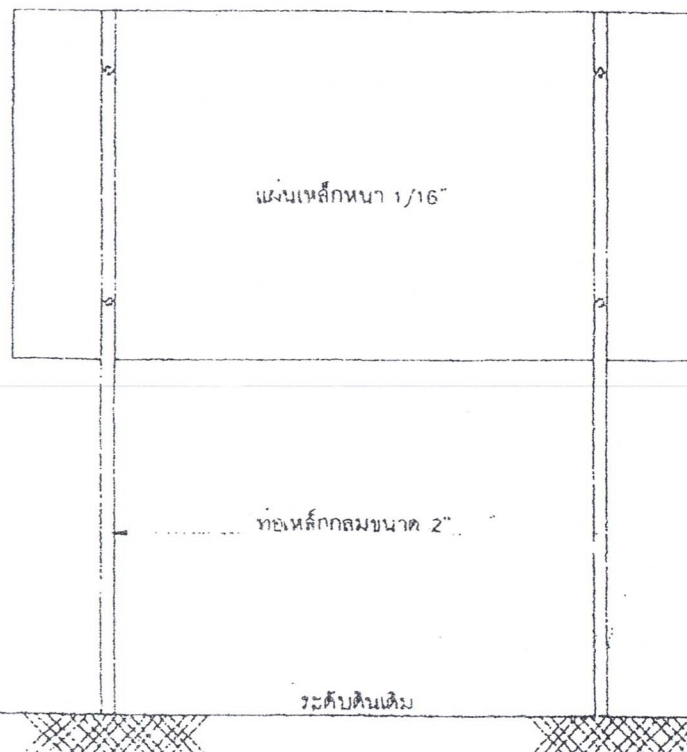

รูปด้านหลัง 1 : 25



องค์การบริหารส่วนตำบลปูละปุโย

โครงการ

ป้ายโครงการ

ตรวจสอบ/เขียนแบบ

(นายวีรยุทธ ไชยนาพงศ์)

ผอ.กองช่าง อบต.ปูละปุโย

เห็นชอบ

(นายธีรติ ปากบารา)

ปลัด อบต.ปูละปุโย

อนุมัติ

(นายชาญชัย วงศ์บัณฑิต)

นายก อบต.ปูละปุโย

แบบแสดง

แบบเลขที่

แผ่นที่ 4

จำนวน 4