


โครงการซ่อมแซมอาคารอเนกประสงค์ หมู่ที่ 4 บ้านโคกคอแห้ง

สถานที่ดำเนินการ : หมู่ที่ 4 บ้านโคกคอแห้ง ตำบลบุโละปุโย อำเภอหนองจิก จังหวัดปัตตานี



กองช่าง องค์การบริหารส่วนตำบลบุโละปุโย

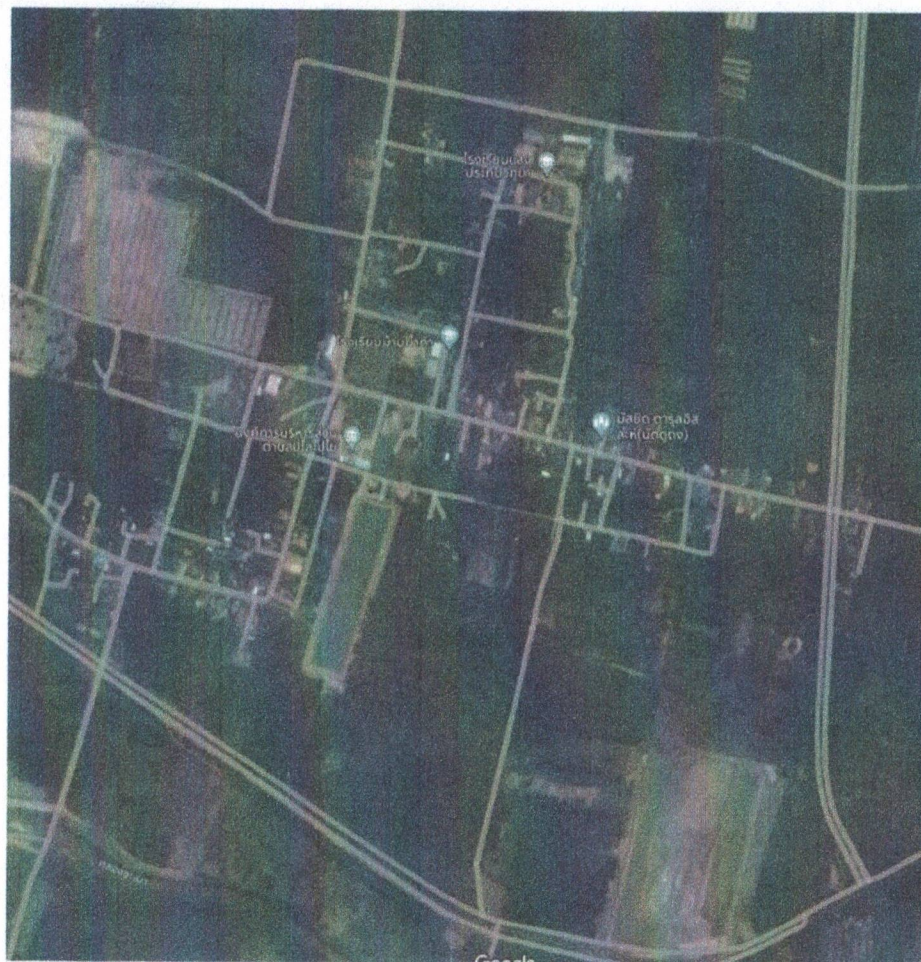

จุดดำเนินการซ่อมแซมอาคารเอนกประสงค์
หมู่ที่ 4 บ้านโคกค้อแห่ง ตำบลปูละโย อำเภอนองจิก จังหวัดบัตตานี



องค์การบริหารส่วนตำบลปูละโย

โครงการ

ซ่อมแซมอาคารเอนกประสงค์
หมู่ที่ 4 บ้านโคกค้อแห่ง

ตรวจแบบ/เขียนแบบ

(นายวิรัช ไซนาพงศ์)
ผอ.กองช่าง อบต.ปูละโย

เห็นชอบ

(นายอาริต ปากบารา)
ปลัด อบต.ปูละโย

อนุมัติ

(นายชาญชัย วงศ์ปิติน)
นายก อบต.ปูละโย

แบบแสดง

แบบเลขที่	แผนที่	1
	จำนวนแผ่น	16



องค์การบริหารส่วนตำบลปูละปุโย

โครงการ

ซ่อมแซมอาคารอเนกประสงค์
หมู่ที่ 4 บ้านโคกค้อแห้ง ตำบลปูละปุโย

ตรวจแบบ/เขียนแบบ

(นายวิรัช ไซนาหงส์)
ผอ.กองช่าง อบต.ปูละปุโย

เห็นชอบ

(นายอารี ปากบารา)
ปลัด อบต.ปูละปุโย

อนุมัติ

(นายชาญวิ วงศ์รัตน์)
นายก อบต.ปูละปุโย


แบบแสดง

แบบเลขที่ 2

จำนวนแผ่น 16



ทิศเหนือ

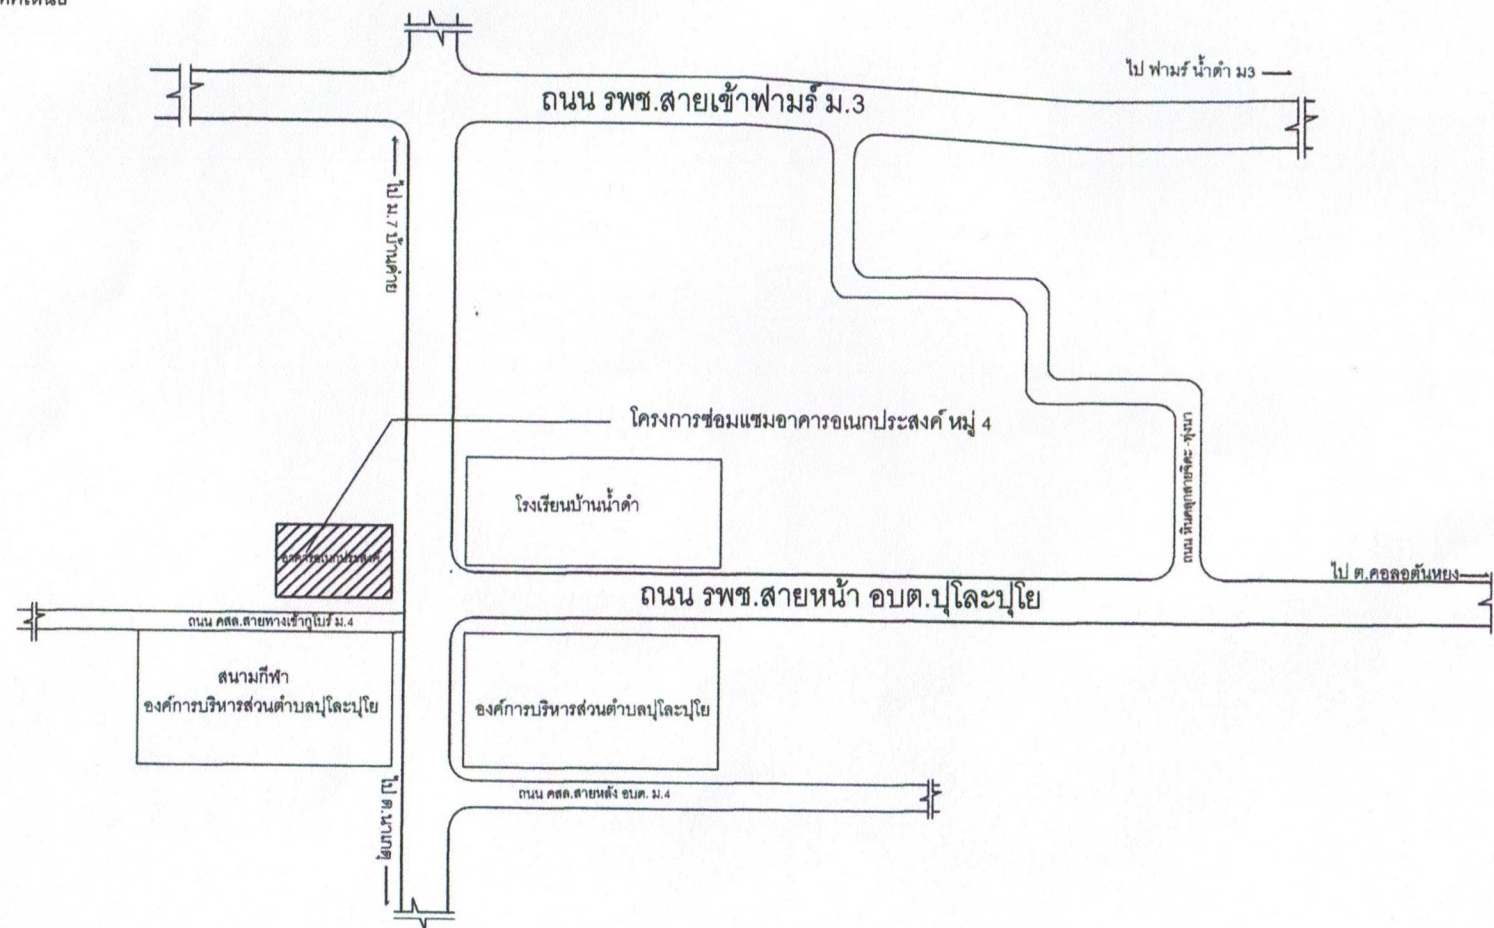

รายการประกอบแบบงานก่อสร้าง

1. ค่าระดับ

ค่าระดับ ± 0.00 กำหนดให้ขณะก่อสร้าง

2. งานโครงสร้าง

- โครงสร้างทั่วไปเป็นชนิด คสล. (ใช้โครงสร้างฐานราก, วางตอม่อเดิม)

ยกเว้นด้านหน้าหล่อคอนกรีตเสริมเหล็กฐานราก, ตอม่อเพิ่มจำนวน 3 จุด)

3. งานผนัง

- ผนังทั่วไปก่ออิฐมวลเบาครึ่งแผ่นด้านหน้าและด้านหลังก่ออิฐมวลเบาเต็มแผ่น

- ผนังภายในห้องน้ำปูกระเบื้องเซรามิคสูง 2.00 เมตร

- ผนังด้านหน้าตกแต่งกรุแผ่นสม่าทรีบอร์ดลายไม้

- ผนังทั้งหมดยกเว้นตามแบบระบุจากปูเรียบทาสี

4. งานพื้น

- พื้นภายในผนังซีเมนต์ขัดมัน

- พื้นห้องน้ำปูกระเบื้องแกรนิตโต้ชนิดกันลื่น

- พื้นภายนอกผิวซีเมนต์ขัดเรียบ

5. งานประตู - หน้าต่าง

- ประตู (1) ประตูอลูมิเนียมบานเปิดคู่ ขนาด 1.60×2.00 ม. มีช่องแสงด้านบน

- ประตู (2) ประตูอลูมิเนียมบานเปิดคู่ ขนาด 1.60×2.00 เมตร

- ประตู (3) ประตูบานเปิดไม้สัก ขนาด 0.90×2.00 เมตร

- ประตู (4) ประตูบานเปิด pvc มีเกล็ดระบายอากาศขนาด 0.70×2.00 เมตร

- หน้าต่าง 1 หน้าต่างบานเปิดอลูมิเนียม ขนาด 0.50×1.10 ม. มีช่องแสงด้านบน

- หน้าต่าง 2 หน้าต่างบานเลื่อนอลูมิเนียมชนิดติดตาย 2 ช่องด้านข้าง เลื่อนเปิดช่องกลางออกด้านข้าง 2 ช่อง

- หน้าต่าง 4 หน้าต่างอลูมิเนียมซ่อนเกล็ดขนาด 0.40×0.60 เมตร

- ประตู - หน้าต่างทั้งหมดใช้อุปกรณ์ครบชุด

- ประตู - หน้าต่างที่ล่าพันธ์กับผนังภายนอกให้ติดตั้งบัวปูนปั้นสำเร็จรอบวงกบภายนอก












แบบแสดง

แบบเลขที่ 4

จำนวนแผ่น 16

รายการประกอบแบบงานก่อสร้าง

6. งานหลังคา

- หลังคาเหล็กรูปพรรณขนาดตามแบบก่อสร้างกำหนด
- แผ่นหลังคามุงเมทัลชีท หนา 0.35 มม. สีกำหนดในขณะก่อสร้างติดตั้งครอบสันและครอบข้างให้เรียบร้อยสีแบบเดียวกับหลังคา
- เชิงชายไม้สำเร็จรูปชนิดมีทับแนวอยู่ในแผ่นเดียวกัน

7. งานฝ้าเพดาน

- ฝ้าในแผ่นยิปซัมบอร์ด 9 มม. โครงเคร่าเหล็กชุบสังกะสียกเว้นภายในห้องน้ำใช้ชนิดกันความชื้น
- ฝ้าภายนอกแผ่นสมาร์ทบอร์ด 4 มม. ชนิดมีรูระบายอากาศโครงเคร่าเหล็กชุบสังกะสี

8. งานทาสี

- ฝ้าในและภายนอกทาสีน้ำพลาสติก ยกเว้นบานไม้ให้ทาสีย้อมไม้หรือทาสีน้ำมันใช้สียี่ห้อ TOA หรือเทียบเท่า

9. งานสุขภัณฑ์

- ติดตั้งสุขภัณฑ์ตามรายการดังนี้ (ตำแหน่งกำหนดให้ขณะก่อสร้าง)
- ได้สวมชนิดนั่งราบมีหมอน้ำ
- อ่างล้างหน้าชนิดแขวนพร้อมอุปกรณ์ก๊อกน้ำ ท่อน้ำทิ้ง สะดืออ่าง
- สายชำระ
- ก๊อกน้ำล้างพื้น
- รวพาดผ้า
- กระจกเงา
- ตะแกรงกรองผงดักกลิ่น
- ทุกจุดเชื่อมต่อกับสุขภัณฑ์ให้ติดตั้งสต๊อปวาล์วก่อนเชื่อมต่อระบบ

10. งานสุขาภิบาล

- ให้ติดตั้งถังบำบัดสำเร็จรูปขนาด 2,000 ลิตรระบายลงบ่อซึม

11. งานระบบไฟฟ้า

- ให้ติดตั้งระบบไฟฟ้าตามแบบแปลนและประมาณราคากำหนด

12. หมายเหตุ

- หากรูปแบบรายการขัดแย้งหรือไม่สมบูรณ์ให้ยึดถือตามหลักวิชาช่างที่ดี การพิจารณาของผู้ควบคุมงานถือเป็นข้อยุติและผู้รับจ้างต้องถือปฏิบัติ



องค์การบริหารส่วนตำบลปูละปุโย

โครงการ

ซ่อมแซมอาคารอเนกประสงค์
หมู่ที่ 4 บ้านโคกคองแห้ง

ตรวจแบบ/เขียนแบบ

(นายวีรยุทธ ไรยนางค์)
ผอ.กองช่าง อบต.ปูละปุโย

เห็นชอบ



(นายอารีดี ปากบารา)
ปลัด อบต.ปูละปุโย

อนุมัติ

(นายชาญชัย วงศ์ปัดน)
นายก อบต.ปูละปุโย

แบบแสดง

แบบเลขที่ หน้าที่ **5**
จำนวนแผ่น **16**

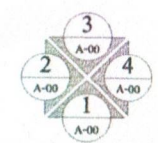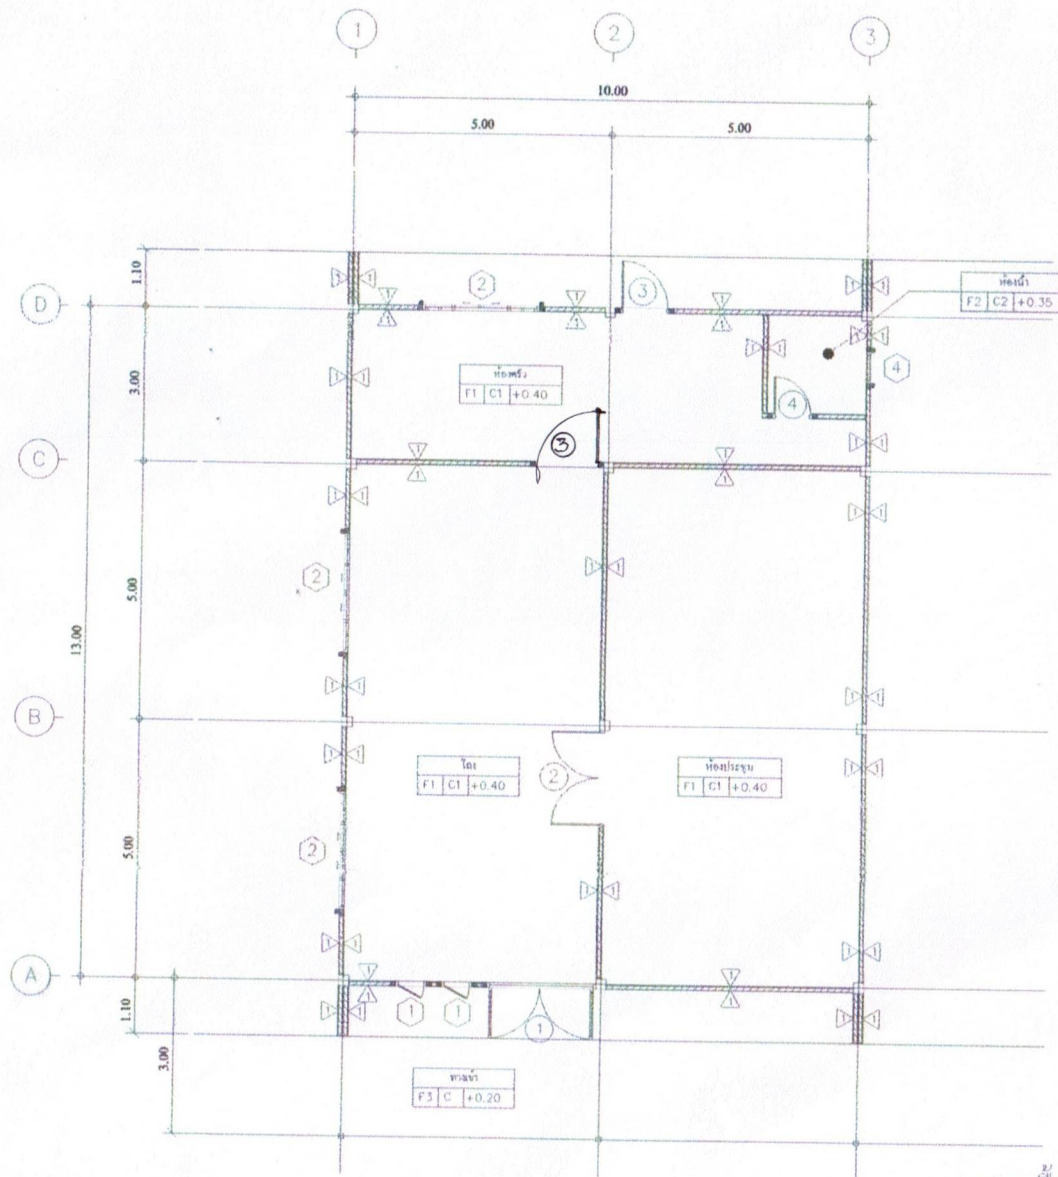

แปลนพื้นที่

สัดส่วน
1:100




















แบบแสดง

แบบแสดง

แผนที่
จำนวนแผ่น 16

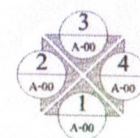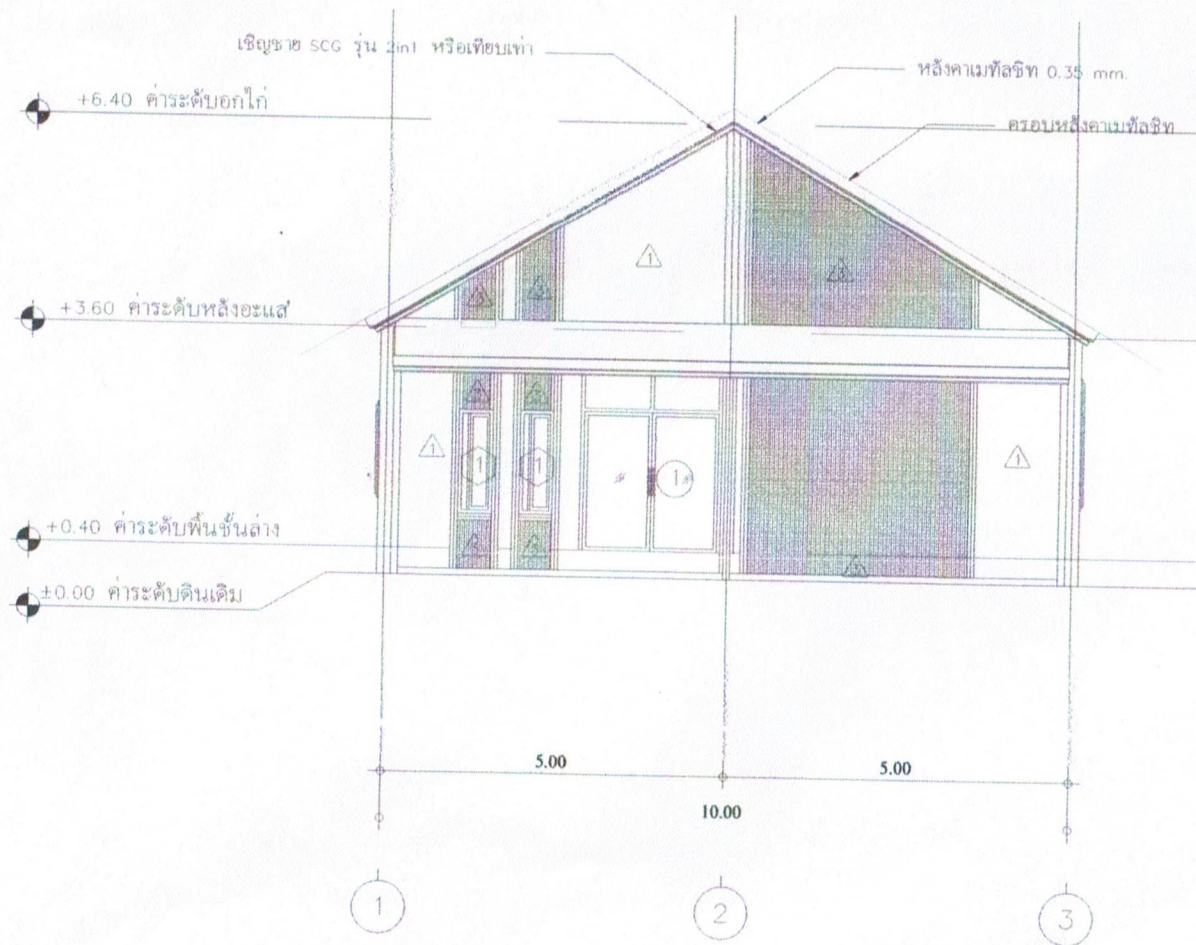

รูปด้าน 1

อัตราส่วน
1:75













แบบแสดง

แบบร่างที่ 1
แผ่นที่ 7
จำนวนแผ่น 16

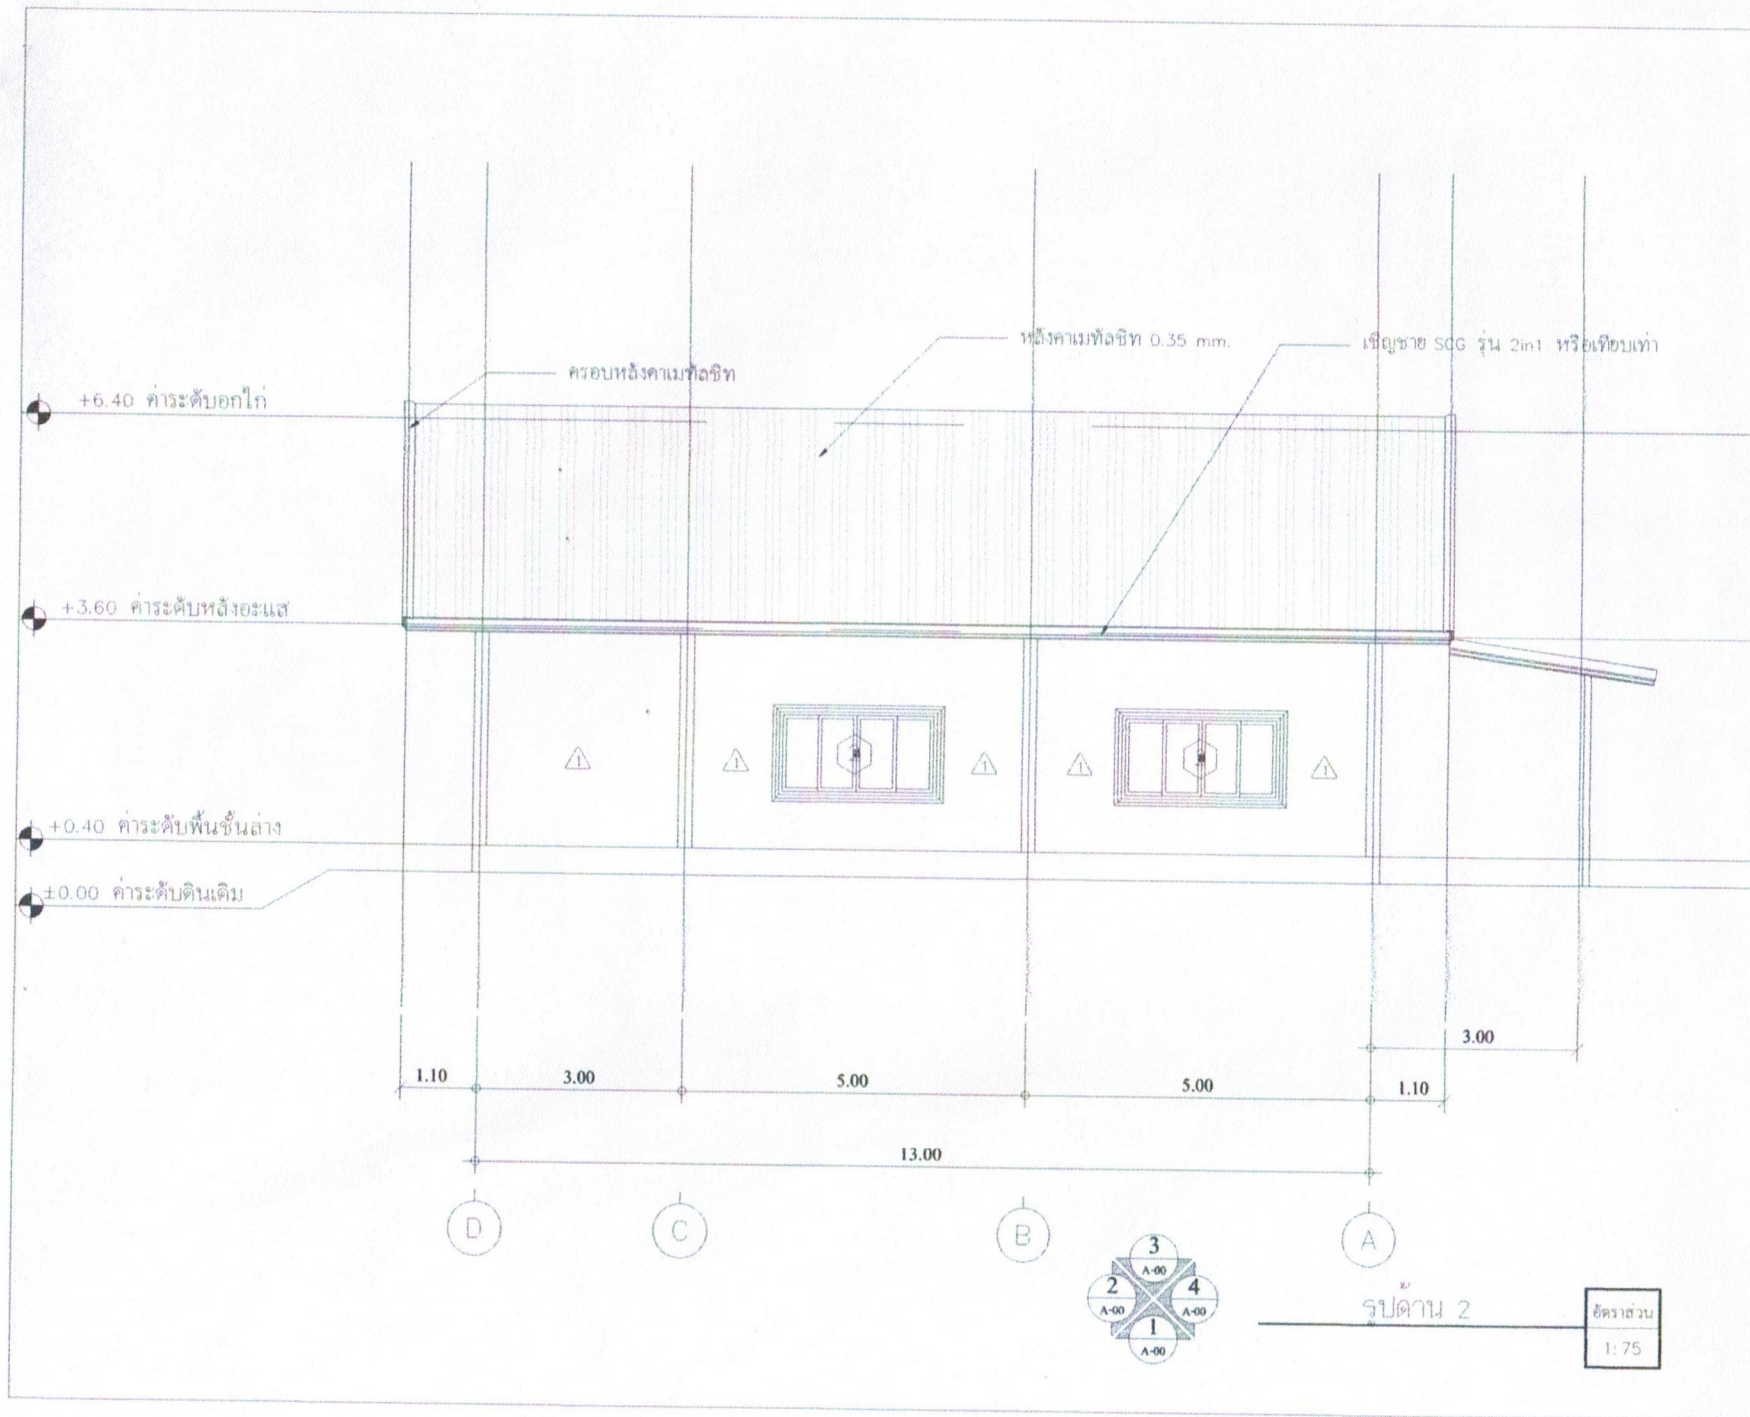















แบบแสดง

แบบเลขที่ ๘

จำนวนแผ่น 16

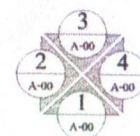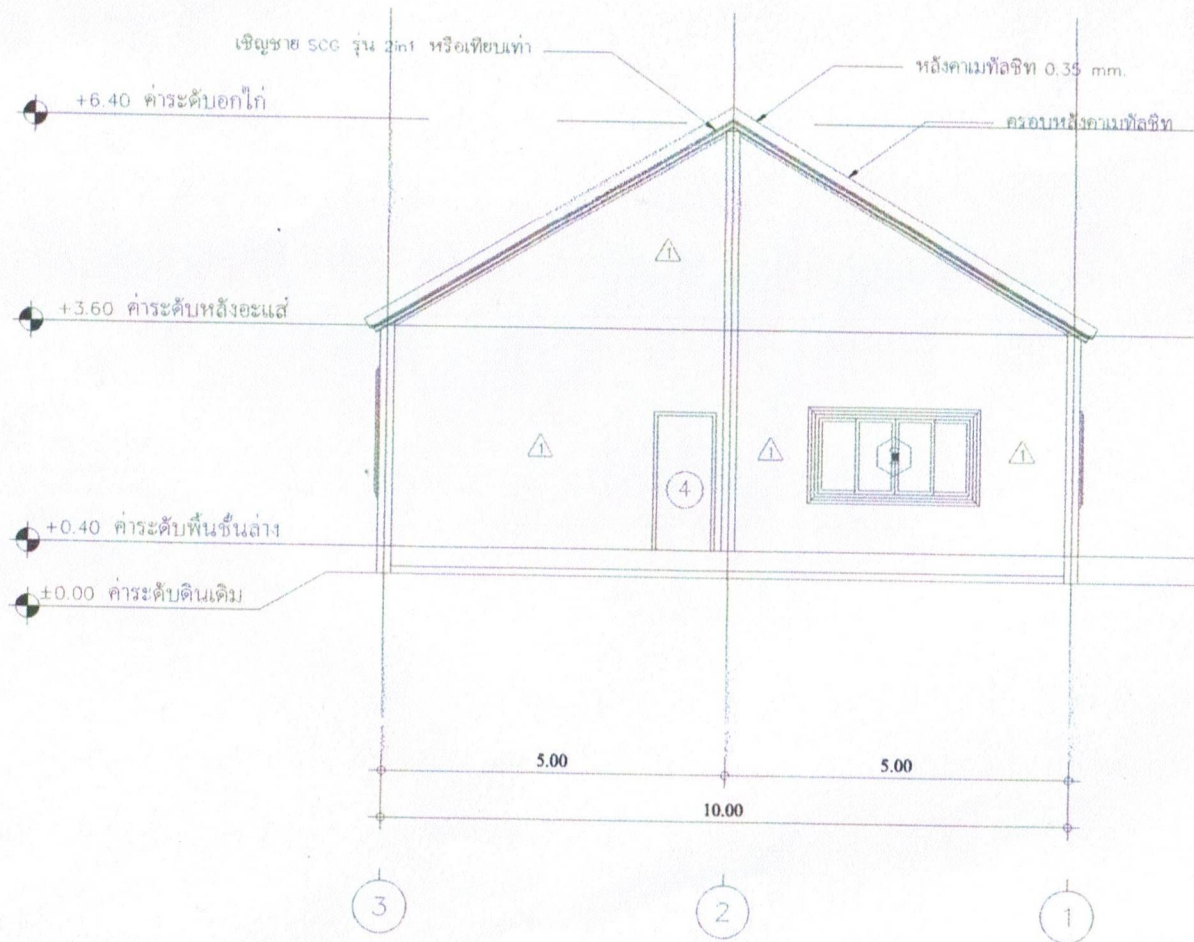

รูปด้าน 3

อัตราส่วน
1:75



องค์การบริหารส่วนตำบลปูละปุย

โครงการ

ซ่อมแซมอาคารอเนกประสงค์
หมู่ที่ 4 บ้านโคกค้อแหร

ตรวจแบบ/เขียนแบบ

(นายวิรัช ไขนาพงศ์)
ผอ.กองช่าง อบต.ปูละปุย

เห็นชอบ


(นายอาทิตย์ ปากบารา)
ปลัด อบต.ปูละปุย

อนุมัติ

(นายชาญชัย วงศ์บัณฑิต)
นายก อบต.ปูละปุย

แบบแสดง

แบบเลขที่ 9
แผ่นที่ 16

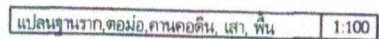

























แบบแสดง

แบบเลขที่	แผ่นที่
	12
จำนวนแผ่น	16

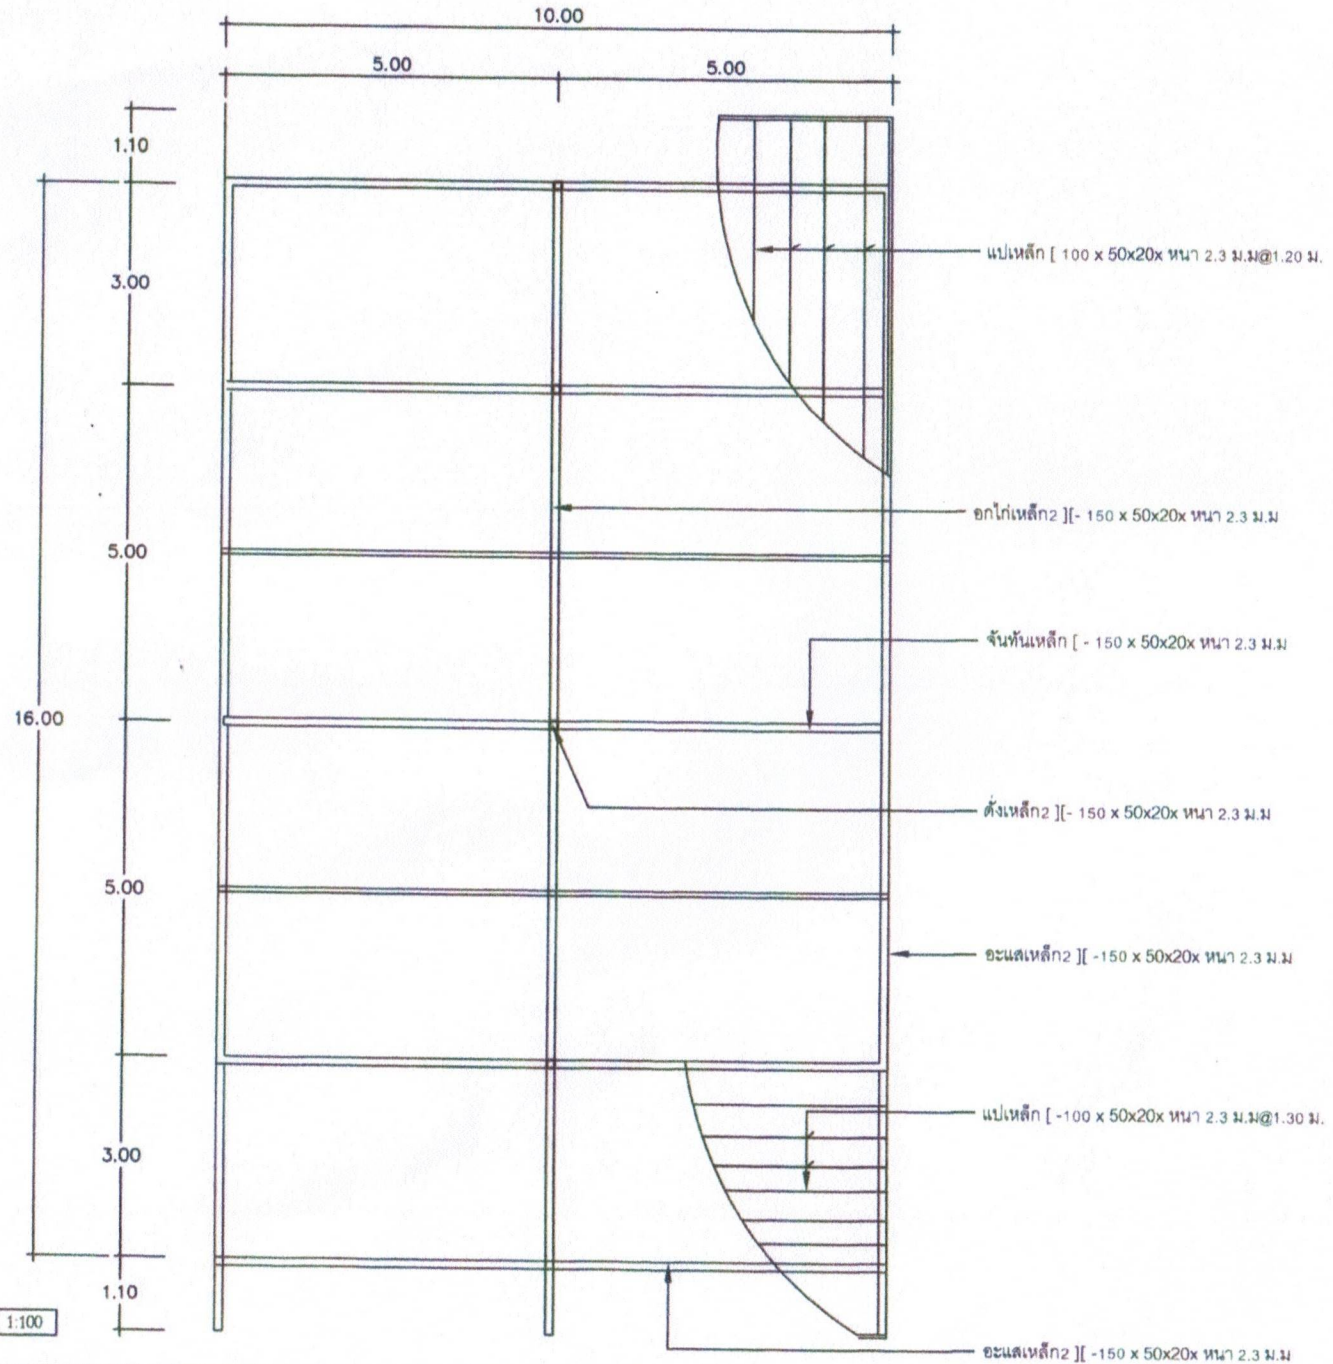

แปลนโครงสร้างหลังคา 1:100

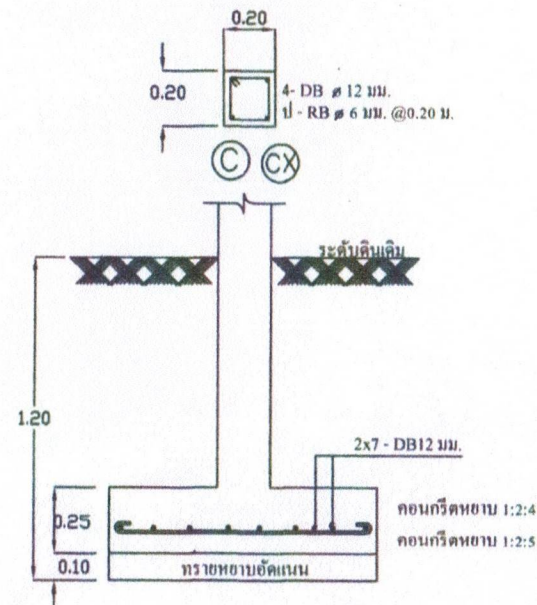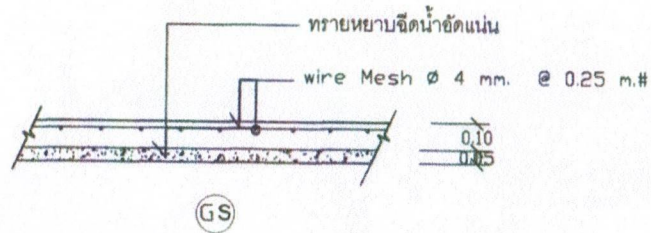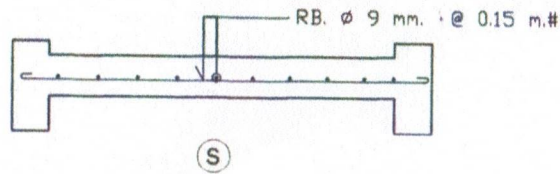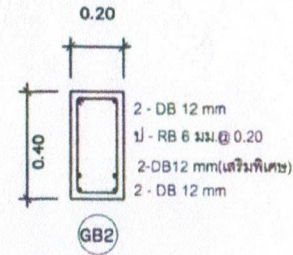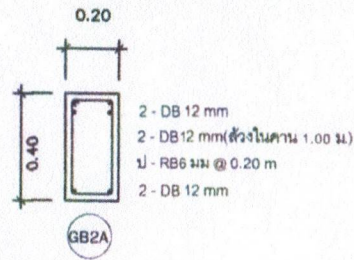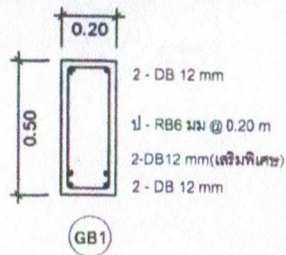










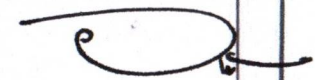







แบบแสดง

แบบเลขที่

แผ่นที่ 13
จำนวนแผ่น 16

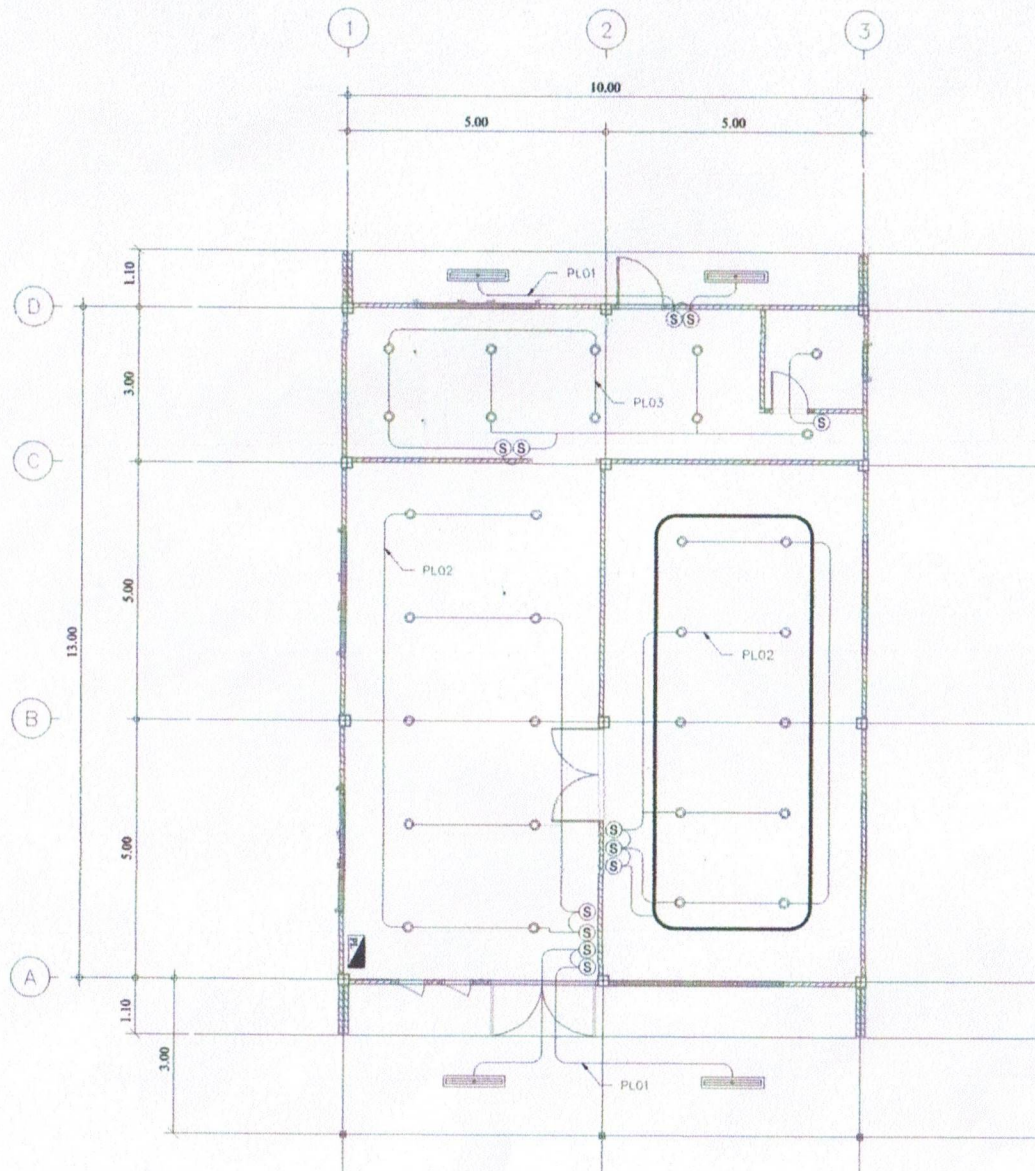

รายการประกอบแบบไฟฟ้า

สัญลักษณ์	ความหมาย

แปลนแสงสว่างชั้นล่าง

อัตราส่วน

1:100




















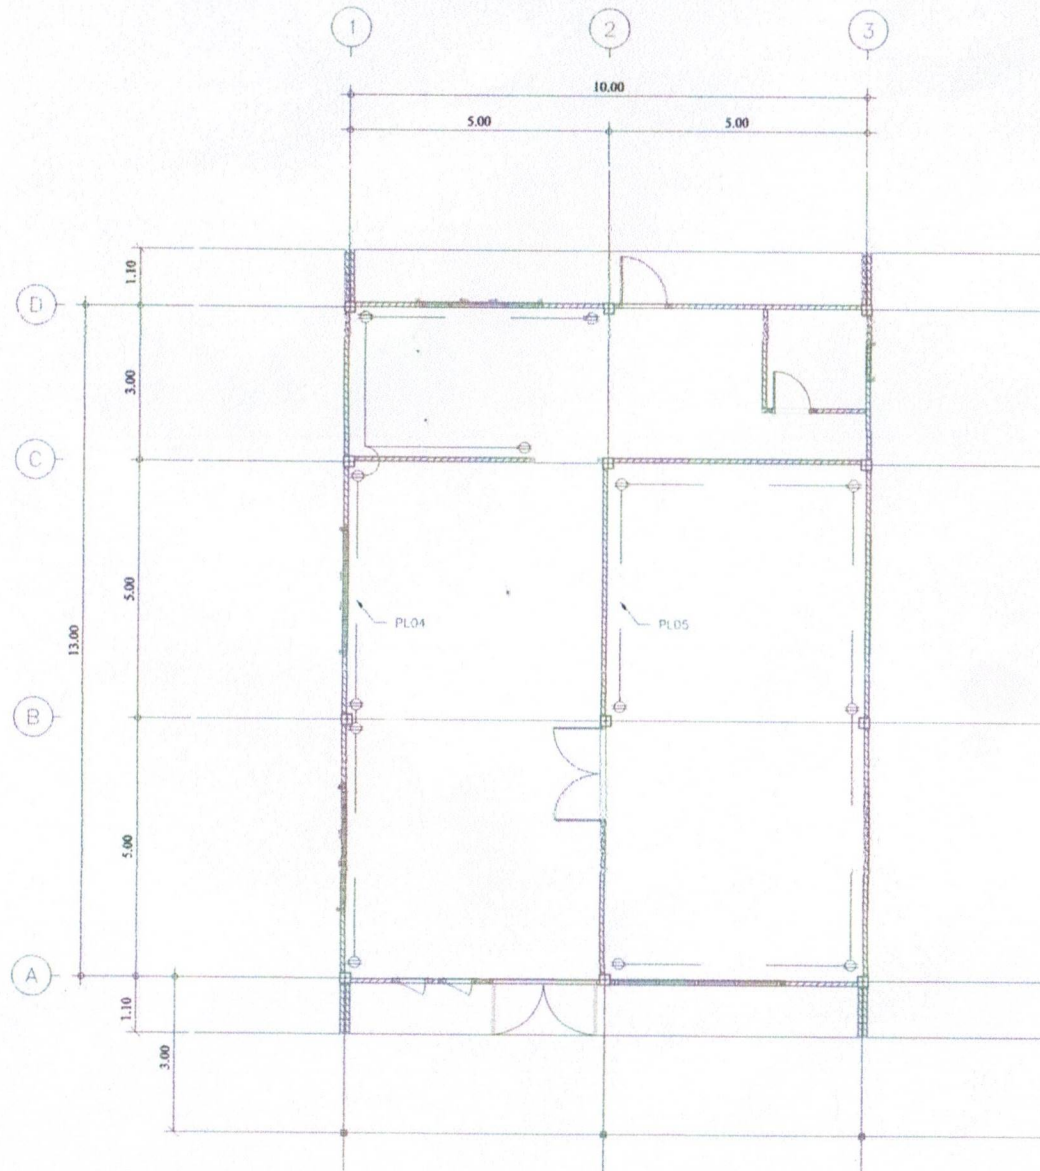

รายการประกอบแบบไฟฟ้า

สัญลักษณ์	ความหมาย
①	สวิตช์ทางเดินขนาด 16A 250V
②	สวิตช์แสงสว่างขนาด 16A 250V
③	เบรกเกอร์ - กรวด ขนาด 15A 250V
④	เบรกเกอร์ - กรวด ขนาด 15A 250V (พิเศษ)
⑤	โคมไฟหลอดไส้ ขนาด 4-5 นิ้ว 12W
⑥	โคมไฟหลอดไส้ 12 W
⑦	โคมไฟหลอดไส้ขนาด 14" 18 W
⑧	โคมไฟหลอดไส้ขนาด 14" 18 W










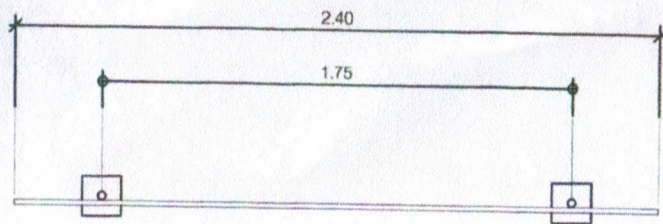


แบบแปลน
มาตราส่วน 1:25

แบบป้าย


- 1.เสา,พื้นป้ายทาสีเขียวทั้ง 2 ด้าน ใช้สีน้ำมัน
- 2.ตัวหนังสือสีขาว
- 3.ขนาดตัวหนังสือกำหนดตามความเหมาะสม ข้อความตรงตามแบบกำหนด
- 4.แผ่นป้าย แผ่นเหล็กขนาด 1.20x2.40 ม.
- 5.เสาป้ายท่อเหล็กกลม ขนาด 2"

โครงการก่อสร้าง อบต.ปูละปุโย
โทร: 073-330521

ประเภทของชื่อก่อสร้าง.....
ปริมาณงานก่อสร้าง (ให้รายละเอียดให้มากที่สุดเท่าที่สามารถตรวจสอบได้).....
ชื่อ ที่อยู่ หมายเลขโทรศัพท์ ผู้รับจ้าง.....
ระยะเวลาเริ่มต้น และรายละเอียดเวลาสิ้นสุด รวมเป็นระยะเวลาที่วัน.....
ราคากลาง ค่าก่อสร้าง.....
วงเงินค่าก่อสร้างตามที่ได้ลงนามในสัญญา.....
ชื่อคณะกรรมการตรวจการจ้าง และผู้ควบคุมงาน พร้อมหมายเลขโทรศัพท์.....
หมายเหตุ วัสดุที่ใช้ทำป้ายให้ใช้แผ่นเหล็ก หรือไม้อัด ขนาดกว้างไม่น้อยกว่า 1.20 เมตร
ยาวไม่น้อยกว่า 2.40 เมตร

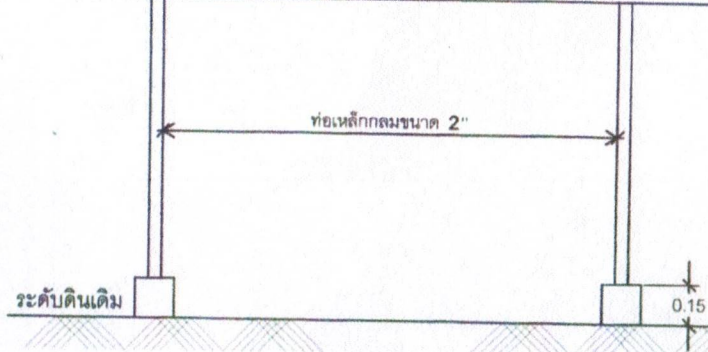

รูปด้านหน้า
มาตราส่วน 1:25

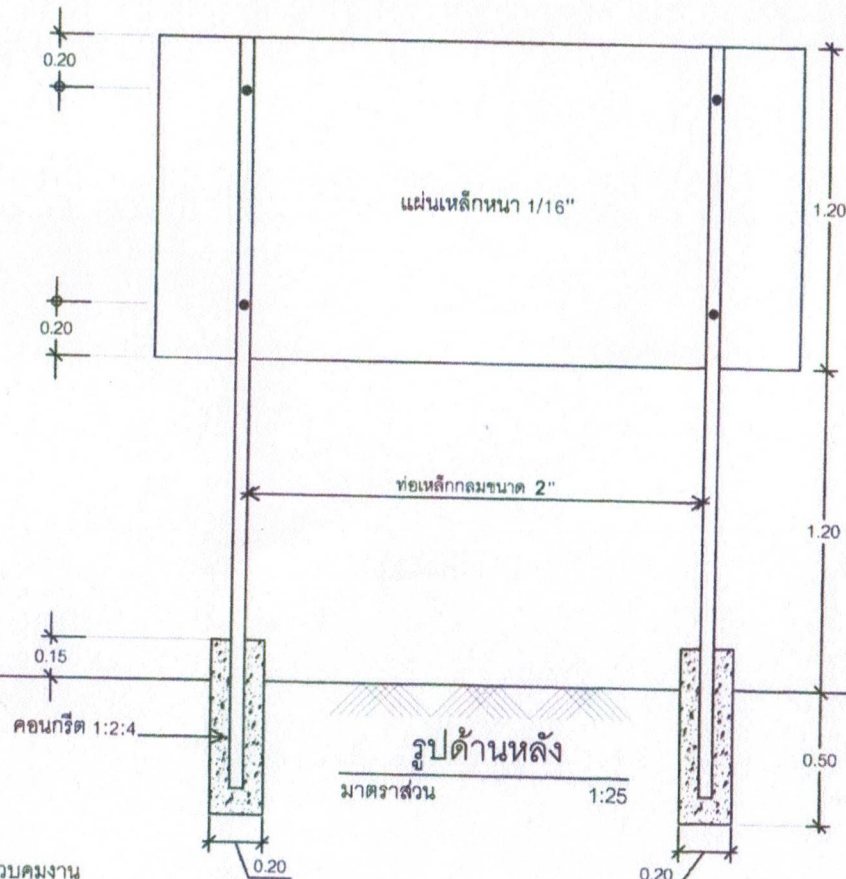

รูปด้านหลัง
มาตราส่วน 1:25

หมายเหตุ - ให้ผู้รับจ้างติดตั้งป้ายสีขาว ตามระเบียบกำหนด รายละเอียดประสานผู้ควบคุมงาน



องค์การบริหารส่วนตำบลปูละปุโย

โครงการ

ซ่อมแซมอาคารอเนกประสงค์
หมู่ที่ 4 บ้านโคกคองแห้ง

ตรวจแบบ/เขียนแบบ



(นายวิรัช ไซนาพงศ์)
ผอ.กองช่าง อบต.ปูละปุโย

เห็นชอบ



(นายอาทิตย์ บำรุง)
ปลัด อบต.ปูละปุโย

อนุมัติ



(นายชาญชัย วงศ์รัตน์)
นายก อบต.ปูละปุโย

แบบแสดง

แบบเลขที่

แผ่นที่ 16
จำนวนแผ่น 16