



ประกาศองค์การบริหารส่วนตำบลบุโละปุโย

เรื่อง ราคาากลางโครงการก่อสร้างถนน คสล. สายใต้ะบีแดถึงชลประทาน หมู่ที่ ๕ บ้านป่าแดกลาง

ตามท้องที่องค์การบริหารส่วนตำบลบุโละปุโย จะดำเนินการจัดจ้างโครงการตามข้อบัญญัติงบประมาณรายจ่ายประจำปีงบประมาณ ๒๕๖๒ แผนงานอุตสาหกรรมและการโยธา งานก่อสร้างโครงสร้างพื้นฐาน งบลงทุน ค่าที่ดินและสิ่งก่อสร้าง ประเภทค่าก่อสร้างสิ่งสาธารณูปโภค โครงการก่อสร้างถนน คสล. สายใต้ะบีแดถึงชลประทาน หมู่ที่ ๕ บ้านป่าแดกลาง ขนาดกว้าง ๓.๕ เมตร ยาว ๓๓๐.๐๐ เมตร หิน ๐.๑๒๕ เมตร หรือมีพื้นที่ผิวจราจรไม่น้อยกว่า ๑,๑๕๕.๐๐ ตารางเมตร นั้น

ในการนี้ องค์การบริหารส่วนตำบลบุโละปุโย จึงขอประกาศราคาากลางโครงการก่อสร้างถนน คสล. สายใต้ะบีแดถึงชลประทาน หมู่ที่ ๕ บ้านป่าแดกลาง ขนาดกว้าง ๓.๕ เมตร ยาว ๓๓๐.๐๐ เมตร หิน ๐.๑๒๕ เมตร หรือมีพื้นที่ผิวจราจรไม่น้อยกว่า ๑,๑๕๕.๐๐ ตารางเมตร เป็นเงิน ๖๑๖,๐๐๐ บาท (หกแสนหนึ่งหมื่นหกพันบาทถ้วน) ระยะเวลาดำเนินการ ๖๐ วัน

ประกาศ ณ วันที่ ๑๖ เดือน พฤษภาคม พ.ศ.๒๕๖๒

(นายมามะ หะยีสามะ)

นายกองค์การบริหารส่วนตำบลบุโละปุโย

ตารางแสดงวงเงินงบประมาณที่ได้รับจัดสรรและราคากลางในงานจ้างก่อสร้าง

๑. ชื่อโครงการ.....โครงการก่อสร้างถนน คสล. สายโตะบีแด้ถึงชลประทาน หมู่ที่ ๕ บ้านป่าแดกลาง
ขนาดกว้าง ๓.๕ เมตร ยาว ๓๓๐.๐๐ เมตร หนา ๐.๑๒๕ เมตร หรือมีพื้นที่ผิวจราจรไม่น้อยกว่า
๑,๑๕๕.๐๐ ตารางเมตร
.....
/หน่วยงานเจ้าของโครงการ.....องค์การบริหารส่วนตำบลโละบูโย.....
๒. วงเงินงบประมาณที่ได้รับจัดสรร.....๖๑๖,๐๐๐.๐๐ บาท.....
๓. ลักษณะงานโดยสังเขป.....ก่อสร้างถนน คสล. สายโตะบีแด้ถึงชลประทาน หมู่ที่ ๕ บ้านป่าแดกลาง
๔. ราคากลางคำนวณ ณ วันที่.....๑๖ พฤษภาคม ๒๕๖๒ เป็นเงิน.....๖๑๖,๐๐๐.๐๐ บาท
๕. บัญชีประมาณการราคากลาง.....ก่อสร้างถนน คสล. สายโตะบีแด้ถึงชลประทาน หมู่ที่ ๕ บ้านป่าแดกลาง
 - ๕.๑ปร.๔.....
 - ๕.๒ปร.๕.....
 - ๕.๓แบบแปลน.....
๖. รายชื่อคณะกรรมการกำหนดราคากลาง
 - ๖.๑นายอารีดี.....ปากบารา.....
 - ๖.๒นายชาพีอี.....ดอเลาะ.....
 - ๖.๓นายวีรยุทธ.....ไชนาพงศ์.....

หมายเหตุ

๑. วงเงินงบประมาณ หมายถึง เงินที่หน่วยงานของรัฐได้รับและหรือมีเพื่อใช้ในการจัดซื้อจัดจ้าง
๒. บัญชีประมาณการราคากลางงานก่อสร้าง (ตามข้อ ๕) ให้เลือกใช้ดังนี้
 - ๒.๑ หมายถึง ปร. ๔ แบบ ปร. ๕ และแบบ ปร. ๖
 - ๒.๒ แบบงานก่อสร้างชลประทาน หมายถึง แบบสรุปราคากลางก่อสร้างชลประทาน
 - ๒.๓ แบบงานก่อสร้างสะพานและท่อเหลี่ยม หมายถึง แบบประเมินราคากลางงานก่อสร้าง
ทางสะพานและท่อเหลี่ยม
 - ๒.๔ แบบกรณีอื่นๆ (หมายถึง แบบประมาณการราคากลางอื่นๆ ที่ไม่ใช่ข้อ ๕.๑ หรือ ๕.๒
หรือ ๕.๓)

สรุปผลการประมาณราคาก่อสร้าง องค์การบริหารส่วนตำบลปูละปุโย

ประเภทงาน งานอาคาร

เจ้าของงาน องค์การบริหารส่วนตำบลปูละปุโย

ชื่อโครงการ ก่อสร้างถนน คสล.

สถานที่ก่อสร้าง สายใต้บีแบถึงชลประทาน หมู่ที่ 5 บ้านป่าแดงงา ตำบลปูละปุโย อำเภอนองจิก จังหวัดปัตตานี

ปริมาณงาน ขนาดกว้าง 3.50 ม. ยาว 330.00 ม. หนา 0.125 ม. หรือมีพื้นที่ผิวจราจรไม่น้อยกว่า 1,155.00 ตร.ม.

แบบเลขที่ -

ประมาณการตามแบบ ปร.4 จำนวน 1 แผ่น

ประมาณราคาเมื่อวันที่ **16 พ.ค. 2562**

ลำดับ ที่	รายการ	ค่างานต้นทุน (บาท)	Factor F	รวมค่าก่อสร้าง (บาท)	หมายเหตุ
	ก่อสร้างถนน คสล.	471,609.13	1.3074	616,581.78	Factor F. - เงินล่วงหน้า 0 % - ดอกเบี้ยเงินกู้ 6 % - เงินประกันผลงาน 0 % - ภาษีมูลค่าเพิ่ม 7 % - จำนวนงวด 1 งวดงาน / - ระยะเวลาดำเนินการ 60 วัน /
สรุป	รวมราคาก่อสร้างเป็นเงินทั้งสิ้น			616,581.78	บาท
	คิดเป็นเงินงบประมาณ			616,000.00	บาท /
	ตัวอักษร			หกแสนหนึ่งหมื่นหกพันบาทถ้วน	

ผู้ประมาณราคา.....

(นายวีรยุทธ ไชยนาพงศ์) ผอ.กองช่าง

เห็นชอบ.....

(นายอารีดี ปากบารา) ปลัด อบต.ปูละปุโย

ตรวจ.....

(นายวีรยุทธ ไชยนาพงศ์) ผอ.กองช่าง

อนุมัติ.....

(นายมะมะ หะยีสามะ) นายก อบต.ปูละปุโย

คณะกรรมการกำหนดราคากลาง

(ลงชื่อ).....ประธานกรรมการ

(นายอารีดี ปากบารา) ปลัด อบต.ปูละปุโย

(ลงชื่อ).....กรรมการ

(นายซาฟิอี คอเลาะ) หัวหน้าสำนักปลัด

(ลงชื่อ).....กรรมการ

(นายวีรยุทธ ไชยนาพงศ์) ผอ.กองช่าง



กองช่าง องค์การบริหารส่วนตำบลปูละปุโย

สายโตะบีเค็งชลประทาน หมู่ที่ 5 บ้านป่าแดงมา ตำบลบุโตะปุโย อำเภอนองจิก จังหวัดปัตตานี

ขนาดกว้าง 3.50 ม. ยาว 330.00 ม. หน้า 0.125 ม. หรือมีพื้นที่ผิวจราจรไม่น้อยกว่า 1,155.00 ตร.ม.

16 พ.ค. 2562

ประมาณการโดย นายวิรุทธ ไชยนาพงศ์ ตำแหน่ง ผอ.กองช่าง

[illegible]


โครงการก่อสร้างถนน คสล.

สถานที่ก่อสร้าง : สายโตะบี่แคถึงชลประทาน ม. 5 บ้านป่าแดงา ต.ปู่โละปู่โย อ.หนองจิก จ.ปัตตานี



กองช่าง องค์การบริหารส่วนตำบลปู่โละปู่โย

ปีงบประมาณ 2562

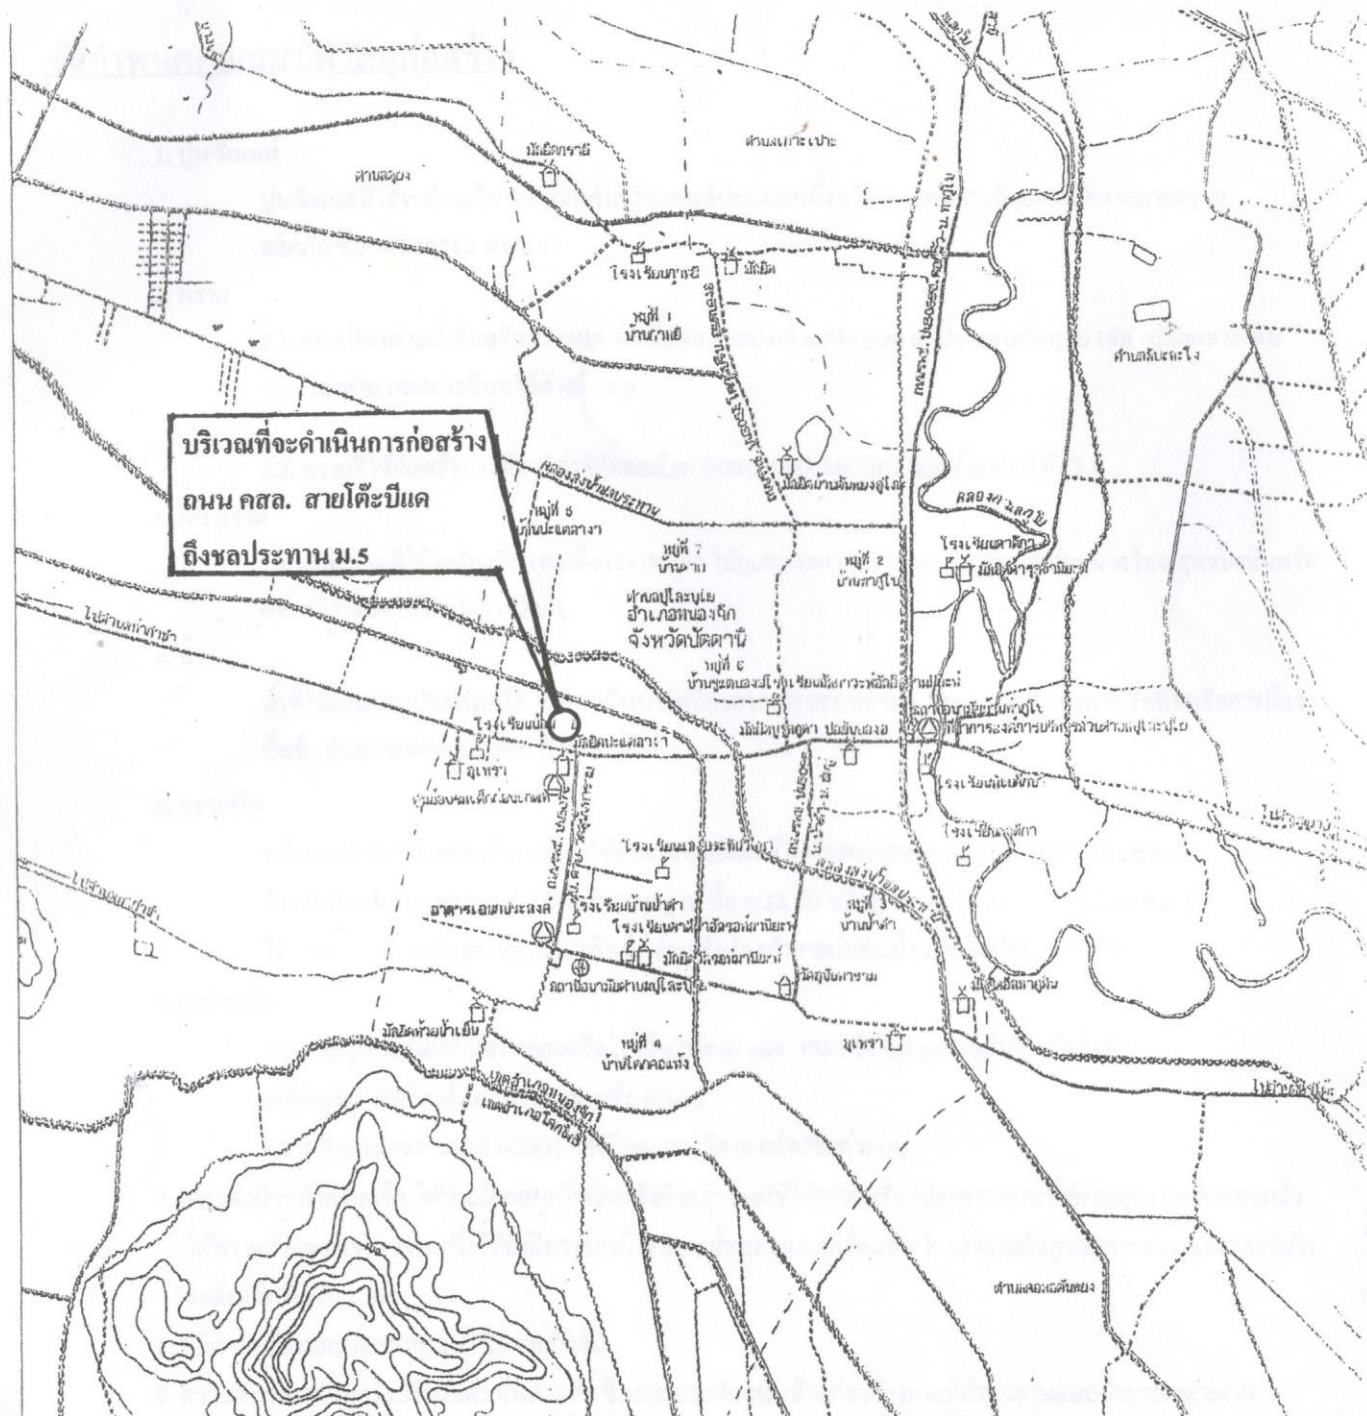

นายบุรีดิ้ง หะยิลาตะ
สามัญวิศวกร สย.11222



องค์การบริหารส่วนตำบลปูละปุโย

โครงการ

ก่อสร้างถนน คสล.

สายโตะปีแคถึงชลประทาน

ม.5 บ้านป่าแดง ต.ปูละปุโย

อ.หนองจิก จ.ปัตตานี

ตรวจสอบ/เขียนแบบ

(นายวีรยุทธ ไชยนาพงศ์)

ผอ.กองช่าง อบต.ปูละปุโย

เห็นชอบ

(นางสาวกฤติยา ประถมปีทะ
รองปลัด อบต. รักษาการแทน
ปลัด อบต.)

อนุมัติ

(นายมานะ หะยิลาตะ)
นายก อบต.ปูละปุโย

แบบแสดง

แผนที่แสดงพื้นที่โครงการ

แบบเลขที่

แผ่นที่ 1

จำนวนรูป

ข้อกำหนดคุณสมบัติวัสดุก่อสร้าง

1. ปูนซีเมนต์

ปูนซีเมนต์ที่ใช้จะต้องเป็นปูนซีเมนต์ปอร์ตแลนด์ประเภทหนึ่งหรือประเภทสามมีคุณสมบัติตามมาตรฐานผลิตภัณฑ์อุตสาหกรรม มอก. 15

2. ทราย

2.1. ต้องเป็นทรายน้ำจืดหรือทรายบก ที่มีเม็ดหยาบ คม แข็งแกร่ง สะอาด ปราศจากวัสดุอื่น เช่น เปลือกหอย ดิน เถ้าถ่าน และสารอินทรีย์ต่างเจือปน

2.2. ทรายที่ใช้ก่อสร้าง จะต้องมีการทดสอบค่าความเสียดทาน (FINENESS MODULUS) ตั้งแต่ 2.3 ถึง 3.1

3. หิน กรวด

หินหรือกรวดที่ใช้จะต้องมีความแข็งแรง เหนียว ไม่ผุและสะอาดปราศจากวัสดุอื่นเจือปนขนาดใหญ่สุดของหินหรือกรวดที่ใช้ต้องไม่ใหญ่กว่า 40 มม.

4. น้ำ

น้ำที่ใช้ผสมและบ่มคอนกรีต จะต้องเป็นน้ำจืดที่สะอาด ปราศจากน้ำมัน กรดด่าง เกลือ น้ำตาล วัชพืชหรือสารอื่นใด ซึ่งเป็นอันตรายต่อคอนกรีตหรือเหล็กเสริม

5. คอนกรีต

ชนิดและกำลังของคอนกรีต จะต้องใช้จำนวนปูนซีเมนต์ไม่น้อยกว่า 320 กก./ลบม. (ค2) ตาม มยร. 101 แรงอัดประลัยต่ำสุดของแท่งคอนกรีตมาตรฐาน ที่อายุ 28 วัน ชนิดลูกบาศก์ (0.15 x 0.15 x 0.15 ซม.) ไม่น้อยกว่า 240 กก./ตร.ซม. คอนกรีตที่หล่อเสร็จต้องทำการบ่มต่อเนื่องกัน ไม่น้อยกว่า 7 วัน

6. เหล็กเสริม

6.1 มาตรฐานงานเหล็กเสริมคอนกรีตให้เป็นไปตาม มยร. 103 หรือหน่วยงานอื่นที่หน้าเชื่อถือ
เหล็กเสริมใช้เหล็กเส้นกลม SR-24 หรือ SD-30

6.2 เหล็กตะแกรง WIRE MESH ต้องมีคุณสมบัติตาม ผลิตภัณฑ์ มอก.

7. การตั้งค้ำหน้าคอนกรีต ให้ทำเมื่อคอนกรีตเริ่มแข็งตัวแล้วโดยใช้ไม้กวาดหรือแปรงกวาดตามที่ได้ควบคุมงานเห็นชอบแล้ว
ให้กวาดด้านขวางจากขอบหนึ่งไปยังอีกขอบหนึ่งอย่างสม่ำเสมอและเหลื่อมกัน โดยตั้งฉากกับศูนย์กลางถนน และร่องที่เกิดจะต้องลึกไม่เกิน 2 มม.

8. มีติดต่างๆเป็นมาตรฐานนอกจากระบุไว้เป็นอย่างอื่น

9. ความหนาของชั้นลูกรังปรับระดับคันทางเดิม ขึ้นอยู่กับระดับถนนที่จะก่อสร้างตามที่กำหนดในแบบสำรวจเฉพาะงาน

10. คุณภาพวัสดุและวิธีการก่อสร้างให้เป็นไปตามมาตรฐานงานช่างของกรมโยธาธิการ หรือหน่วยงานที่หน้าเชื่อถือ

















แบบแสดง


รายละเอียด: 1:500

แบบเลขที่


แผ่นที่ 2

จำนวน 5 แผ่น

สามัญวิศวกร สย.11222

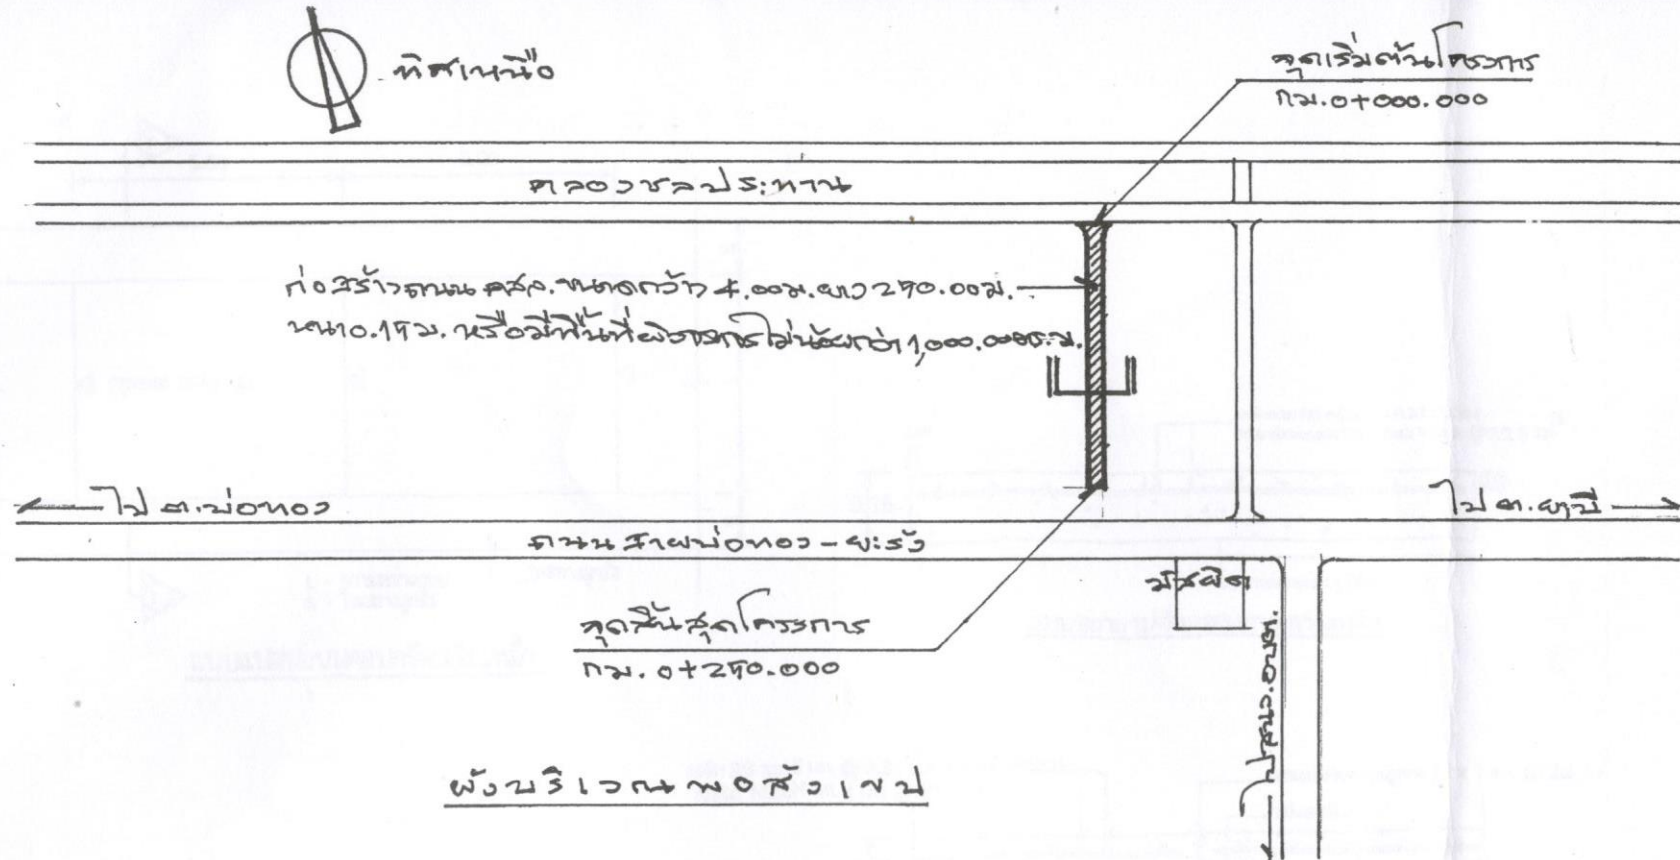


ผังบริเวณก่อสร้าง

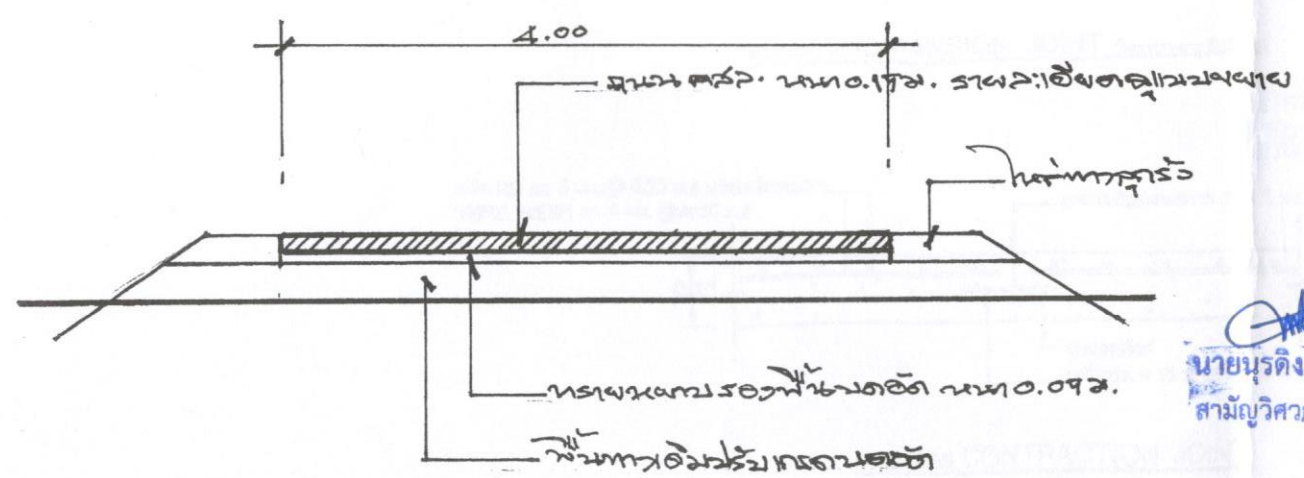

นายบุรีดิษฐ์ ทะยี่ลาเตะ
สามัญวิศวกร สย.11222




แบบแสดง ผังบริเวณ, รูปตัด	
แบบเลขที่	แผ่นที่ 3 จำนวนชุด

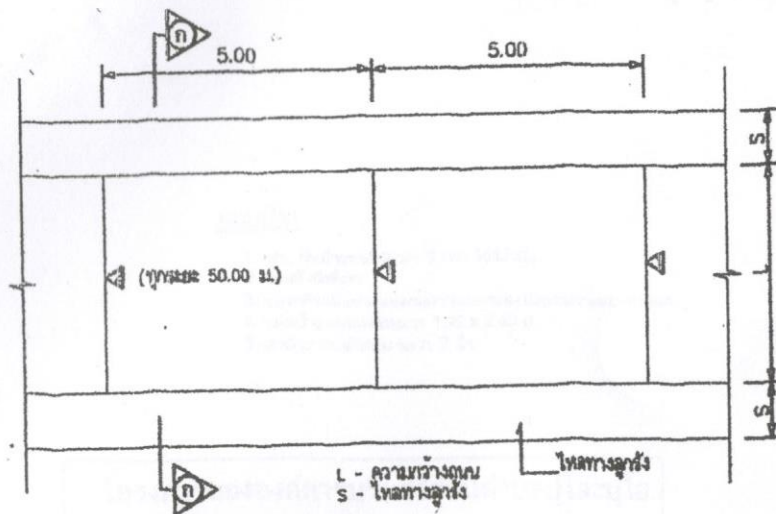


แบบแปลนถนนคอนกรีตเสริมเหล็ก



แบบขยายรูปตัดแสดงการเสริมเหล็ก

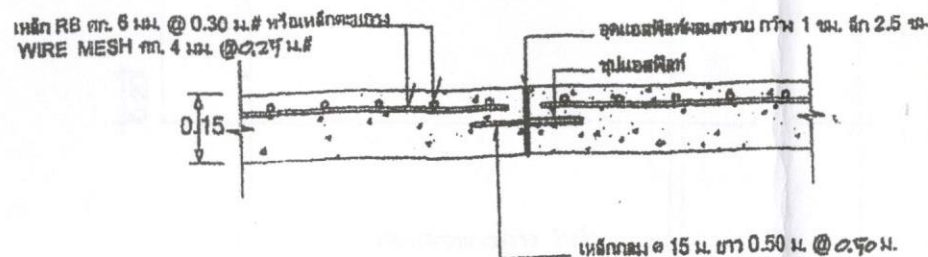

แบบขยาย EXPANSION JOINT (ใช้ทางยาว 50.00 ม.)

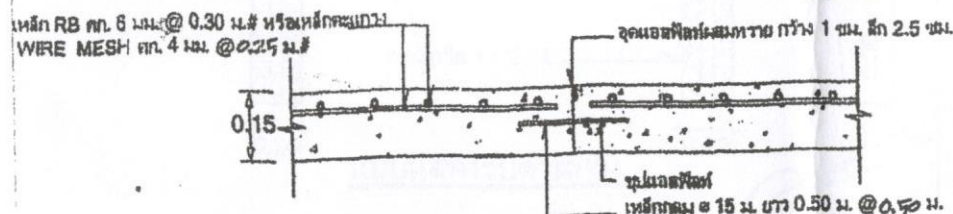

แบบขยาย CONTRACTION JOINT



องค์การบริหารส่วนตำบลปูละปุโย

โครงการ

ก่อสร้างถนน คสล.

สายใต้บีเคถึงชลประทาน

ม.5 บ้านป่าเคกลาง ต.ปูละปุโย

อ.หนองจิก จ.ปัตตานี

ตรวจแบบ/เขียนแบบ

(นายวิรุทธ ไชยนาทพงศ์)

ผอ.กองช่าง อบต.ปูละปุโย

เห็นชอบ

(นางสาวกฤติยา ประถมปัทมะ)

รองปลัด อบต. รักษาการแทน

ปลัด อบต.

อนุมัติ

(นายมานะ หะยีสามะ)

นายก อบต.ปูละปุโย

แบบแสดง

ขนาด


แบบเลขที่

แผ่นที่ 4


จำนวนรูป

แบบป้าย


1. แก้ว, พื้นป้ายทาสีขาวทั้ง 2 ด้าน ใช้สีน้ำเงิน
2. ตัวหนังสือสีขาว
3. ขนาดตัวหนังสือกำหนดการความเหมาะสม ข้อความทางแบบกำหนด
4. แผ่นป้าย แผ่นเหล็กขนาด 1.20 x 2.40 ม.
5. เสายึดพ่อนเหล็กขนาด 2 นิ้ว

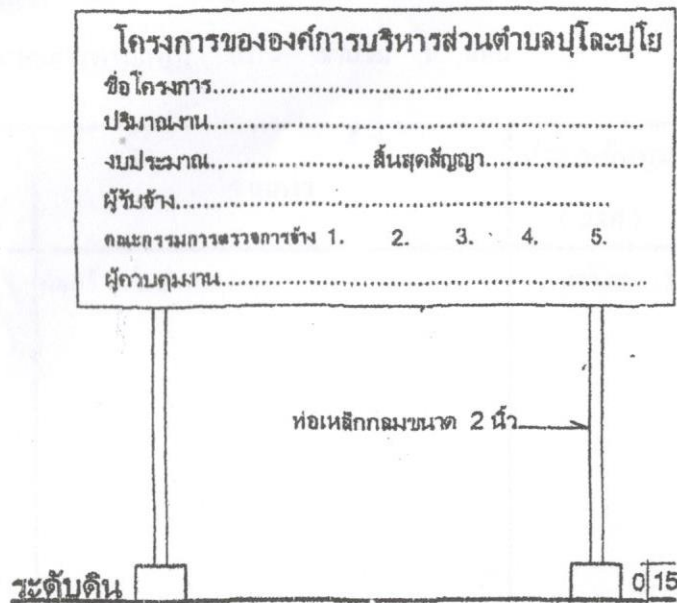

แบบแสดงรูปด้านหน้า

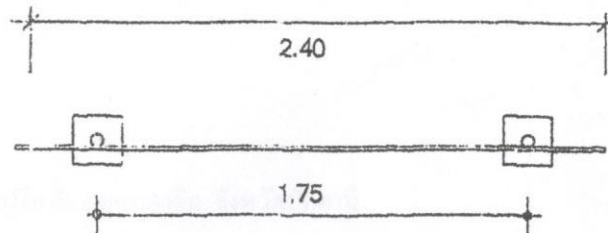

แบบแสดงรูปด้านบน

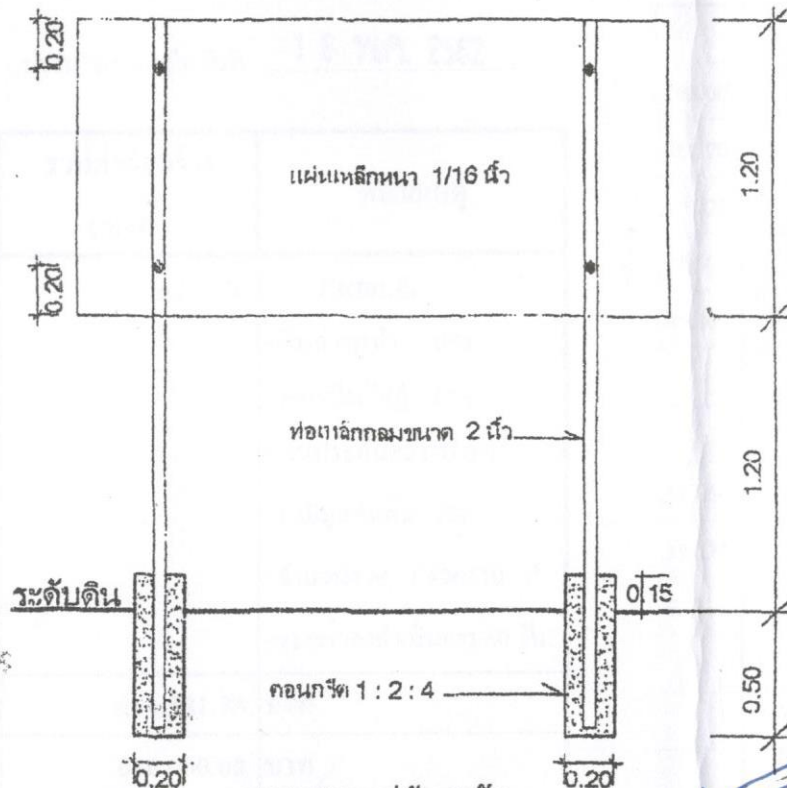

แบบแสดงรูปด้านหลัง

นายบุรีดิ้ง ทะยิลาดะ
สามัญวิศวกร สย.11222



องค์การบริหารส่วนตำบลปูละปุโย

โครงการ

ก่อสร้างถนน คสล.

สายโตะบีเค็งชลประทาน

ม.5 บ้านป่าแดงจ.ป.ปูละปุโย

อ.หนองจิก จ.ปัตตานี

ตรวจแบบ/เขียนแบบ

(นายวีรยุทธ ไชยนาพงศ์)

ผอ.กองช่าง อบต.ปูละปุโย

เห็นชอบ

(นางสาวกฤติยา ประถมปัทมะ)

รองปลัด อบต. รักษาการแทน

ปลัด อบต.

อนุมัติ

(นายมานะ หะยีสามะ)

นายก อบต.ปูละปุโย

แบบแสดง

หน้าโครงการ

แบบเลขที่

แผ่นที่ ๑

จำนวนหน้า